



Ansicht Süd 1: 100

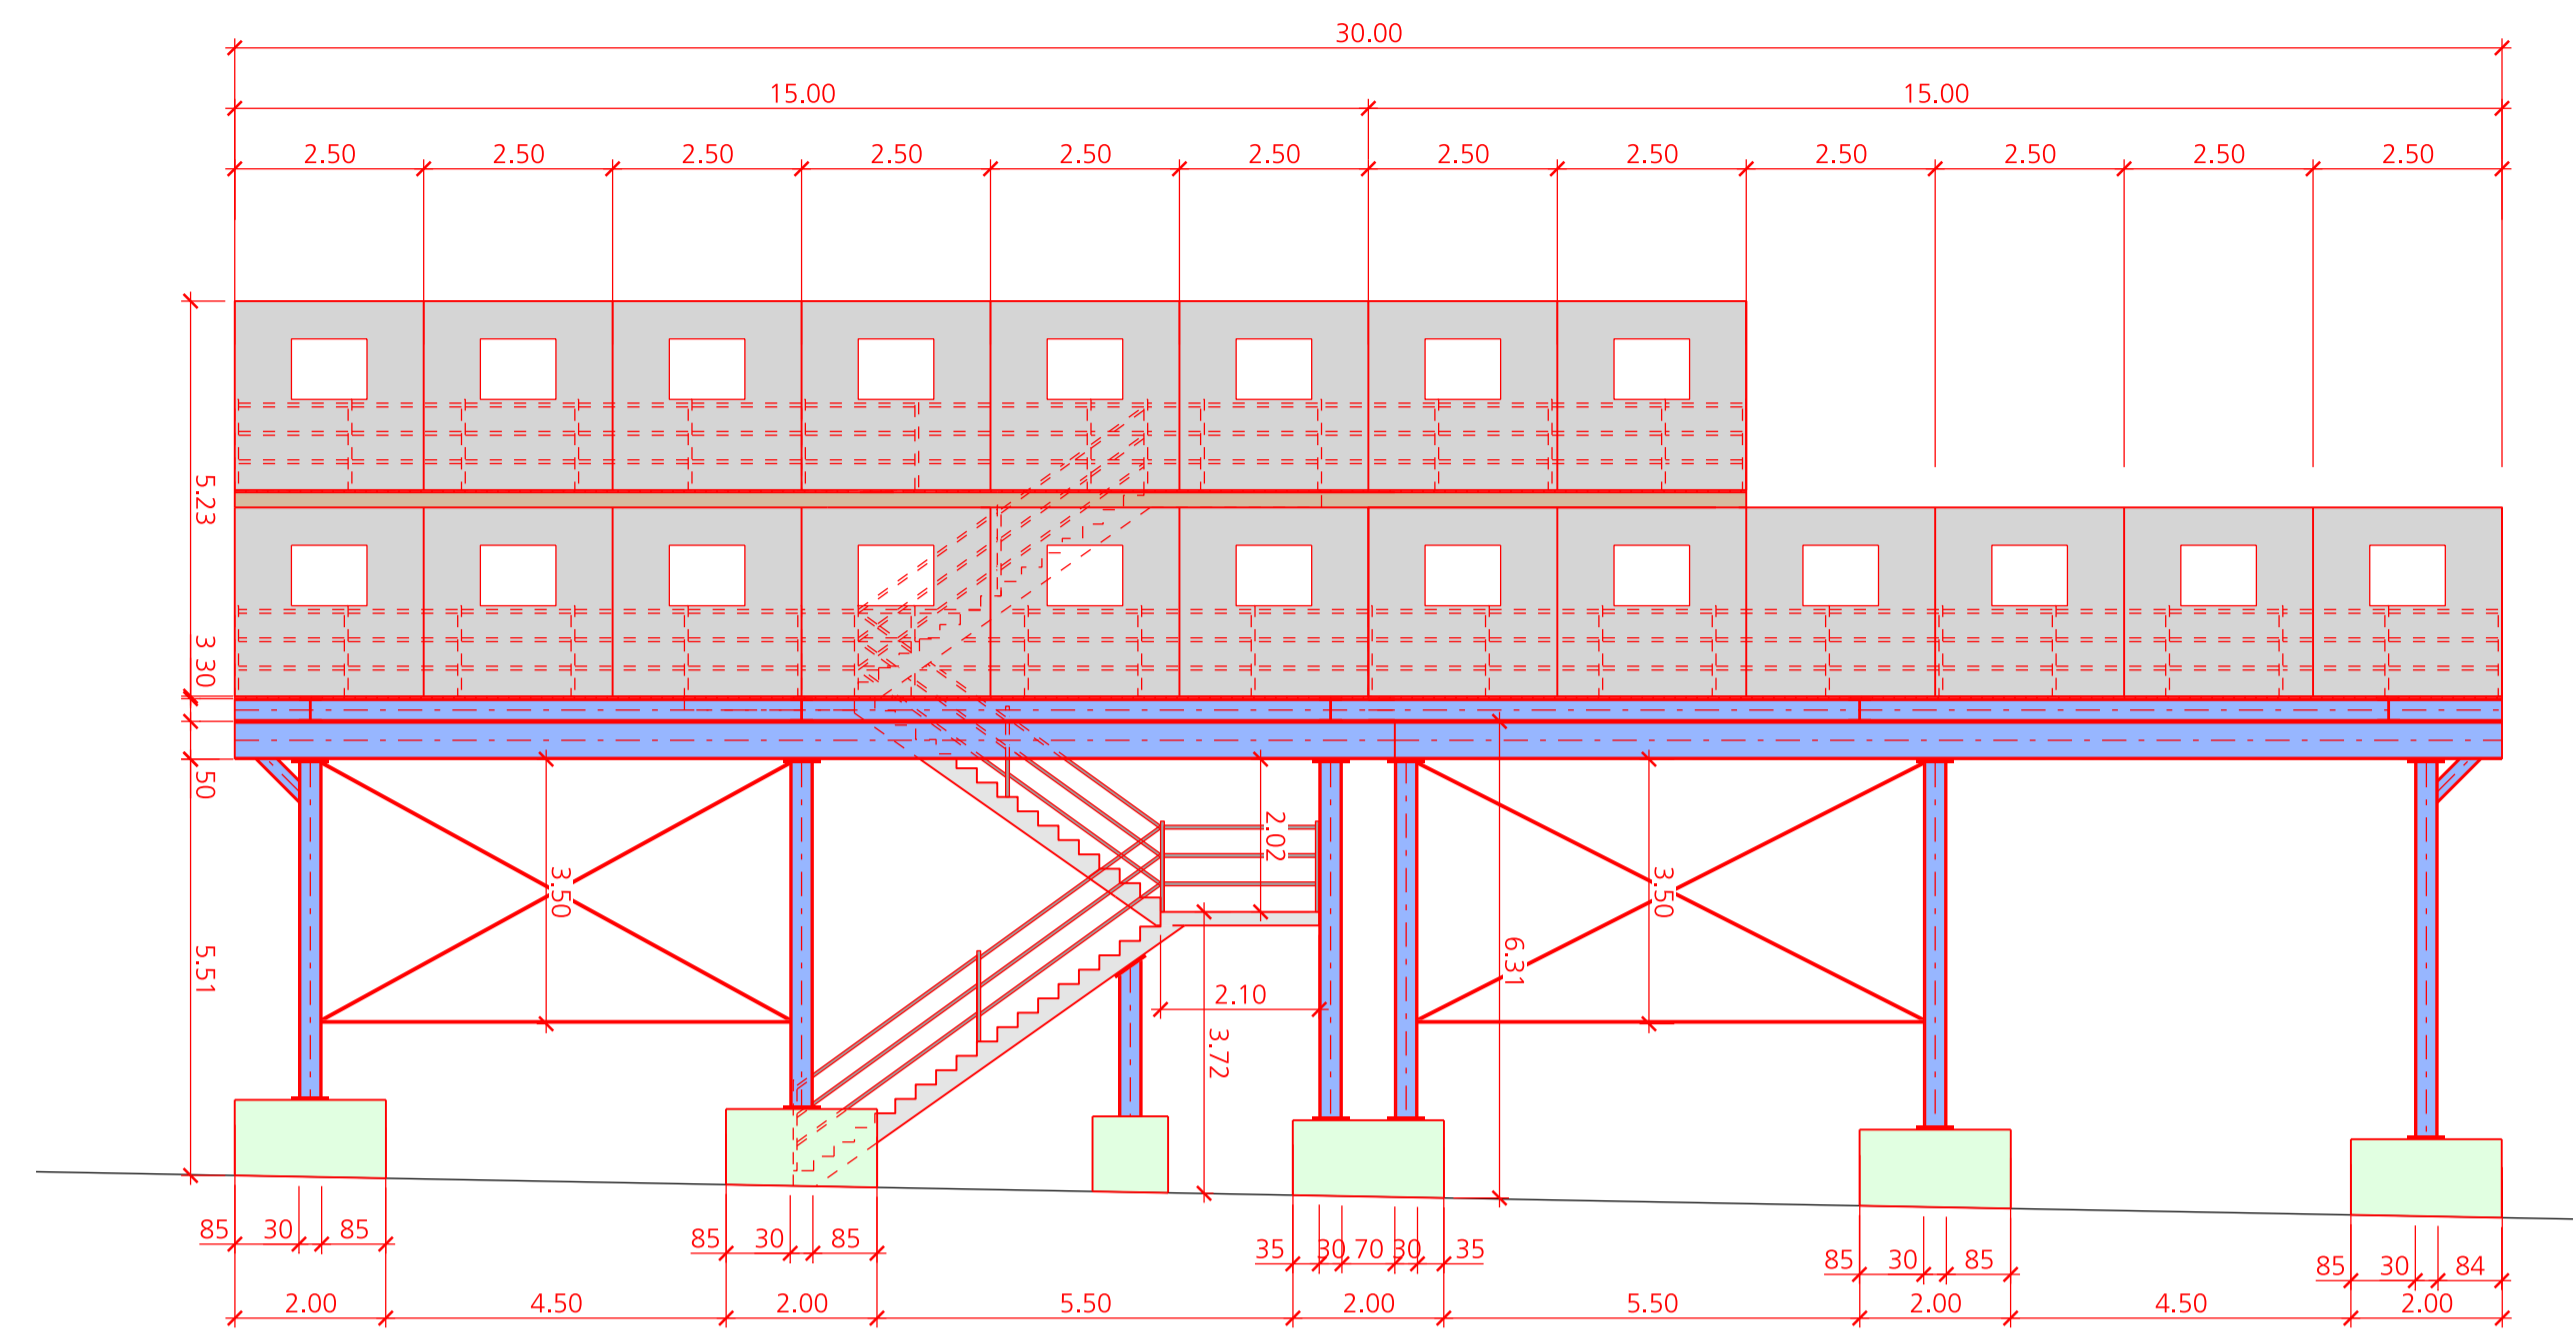


Ansicht West 1: 100

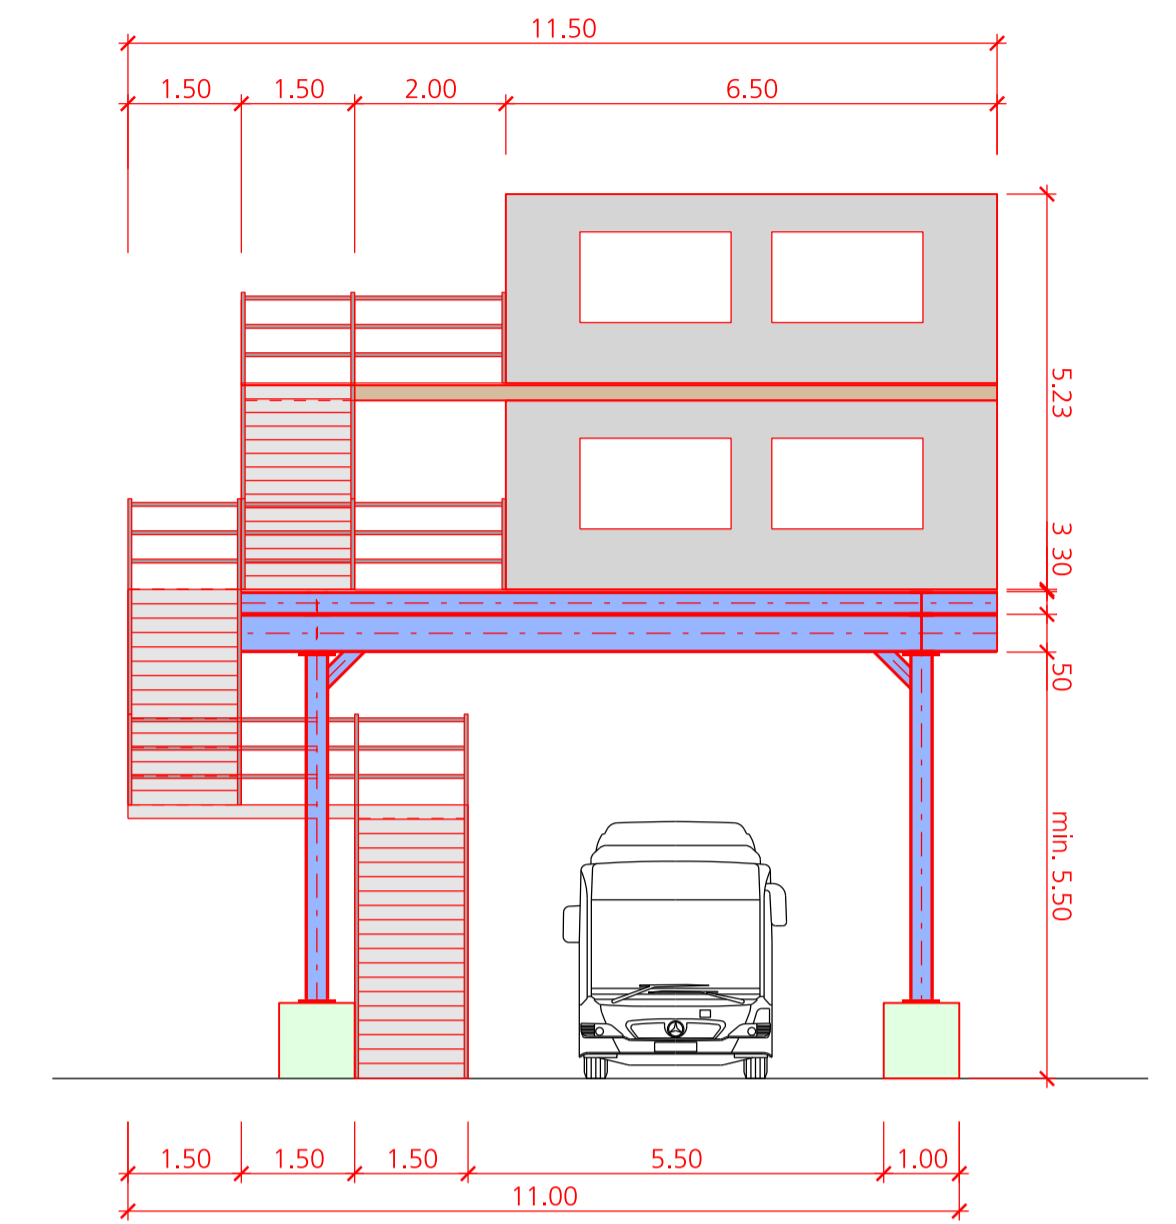

ZBB Stadt Bern
Verkehrsmassnahmen

Bauherrngemeinschaft ZBBS c/o
Stadt Bern
Direktion für Tiefbau
Verkehr und Stadtgrün
Tiefbauamt

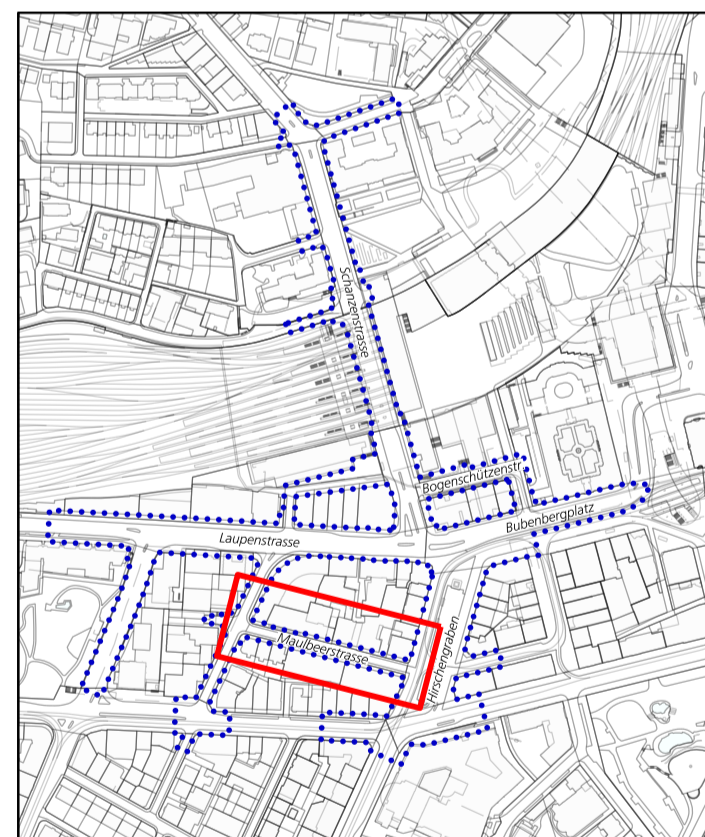

Baustein

1 2 3a 3b 4

2-30

Überbauungsordnung

Genehmigungsinhalt

Containerinstallation Maulbeerstrasse
Übersichtsplan 1: 200 / Ansicht 1: 100
Sommer 2021 - 2027

INGE "M 2016 +"

BSB + Partner
Ingenieure und Planer
ingenta
Ingenieure + planer
AEBI & VINCENT
MAURUS SCHIFFERLI
LANDSCHAFTSARCHITEKT

Index	Datum	Beschreibung / Änderung	gez.	gepr.	gen.	Stadttingenieur:
A	24.04.20	Erstausgabe	nst	ach	mib	Reto Zurbuchen
B	15.03.21	Vorprüfung AGR	nst	ach	mib	Dateiname:
	05.04.23	Öffentliche Auflage	nst	svb	mbe	gedruckt:

Format: 75 x 84
LV 03 □ LV 95 □

TAB Nr. 114 000

ING. Nr. 90629 / 630

Situation 1: 200

