



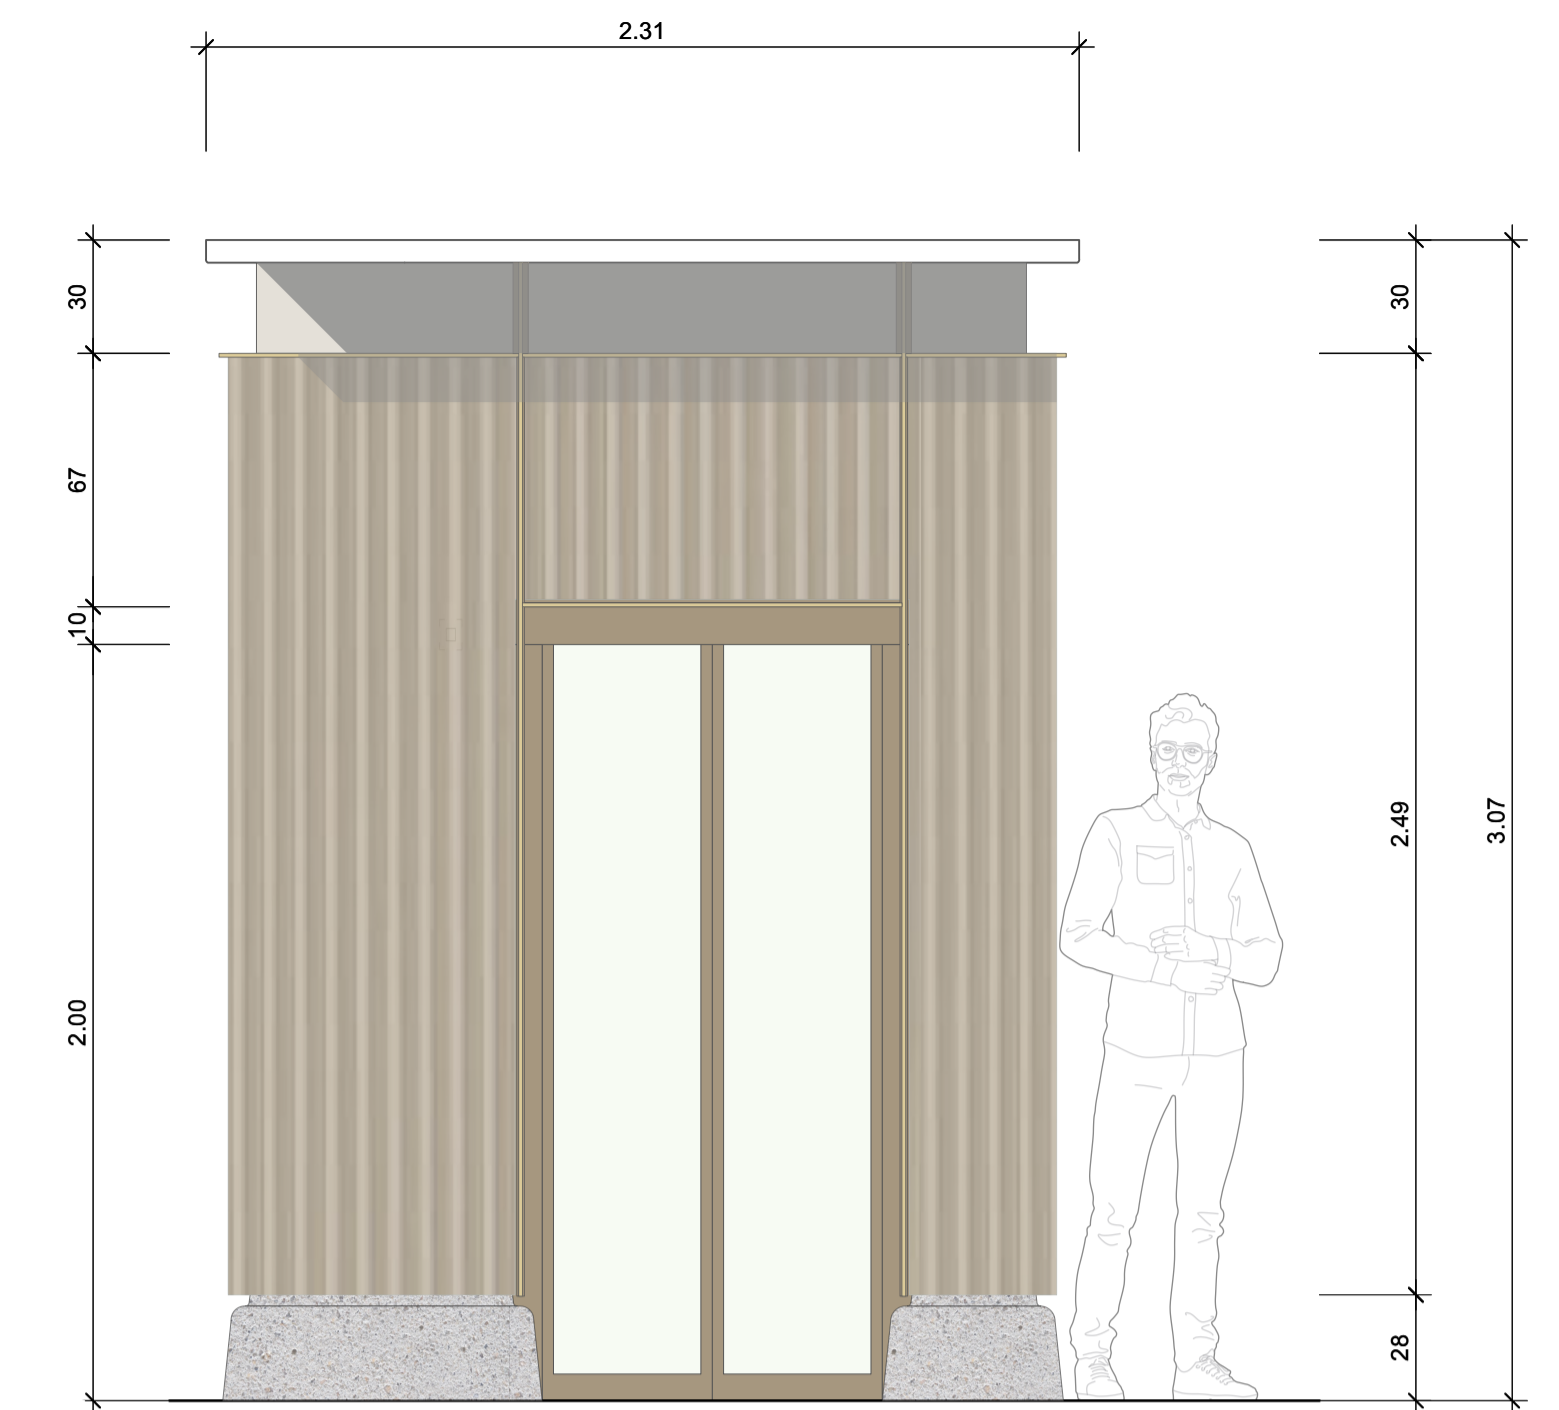


Ansicht West 1:20



Ansicht Süd 1:20

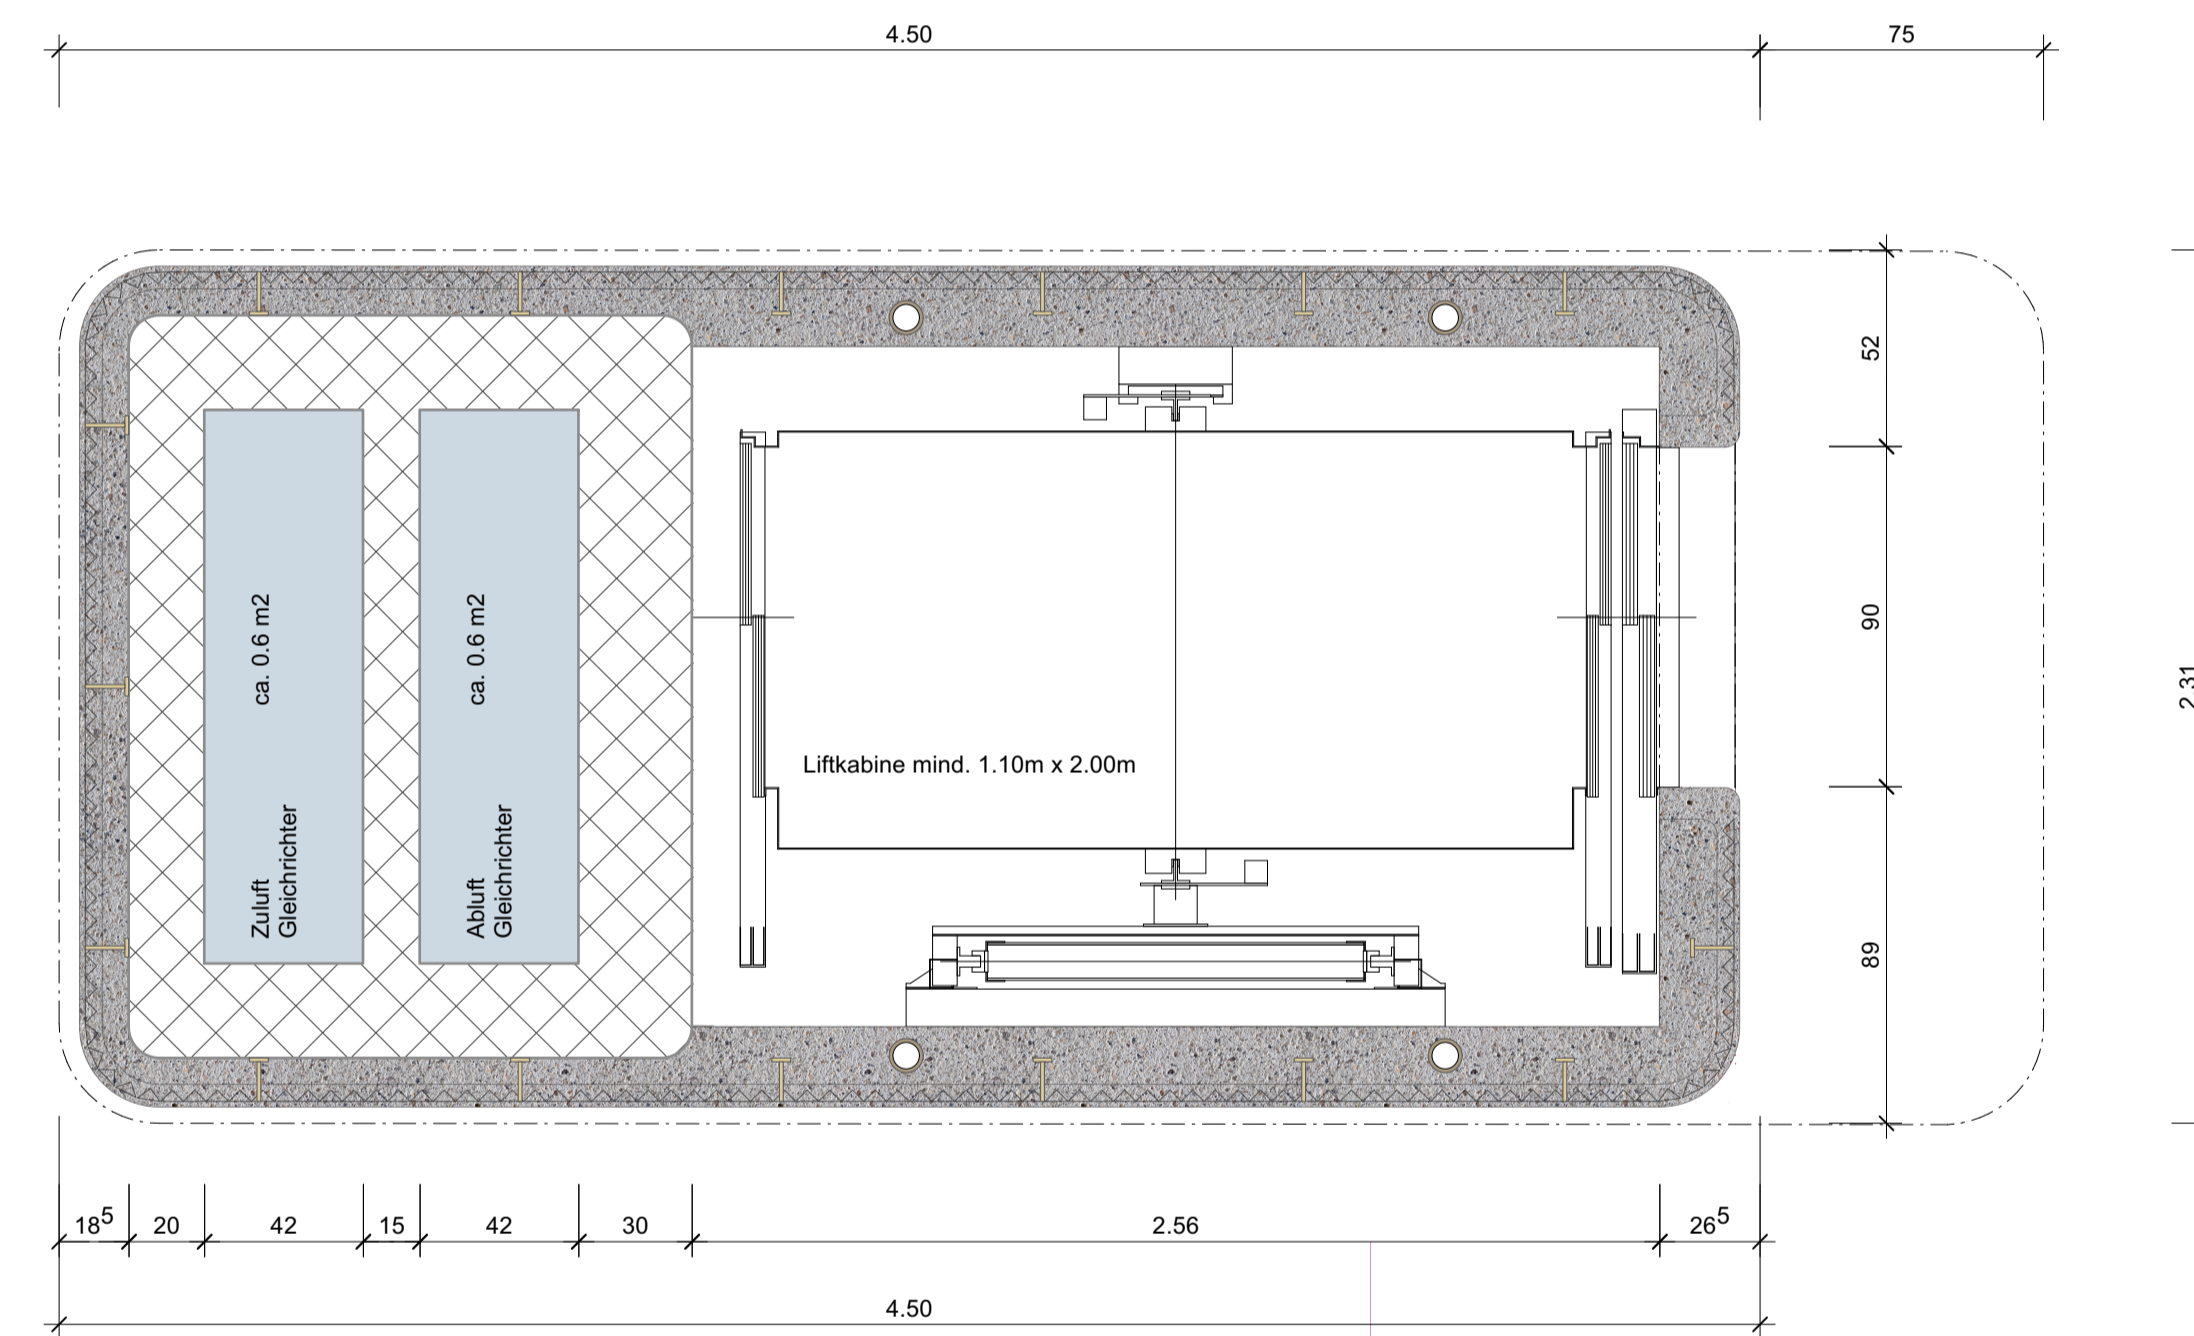

Grundriss 1:20

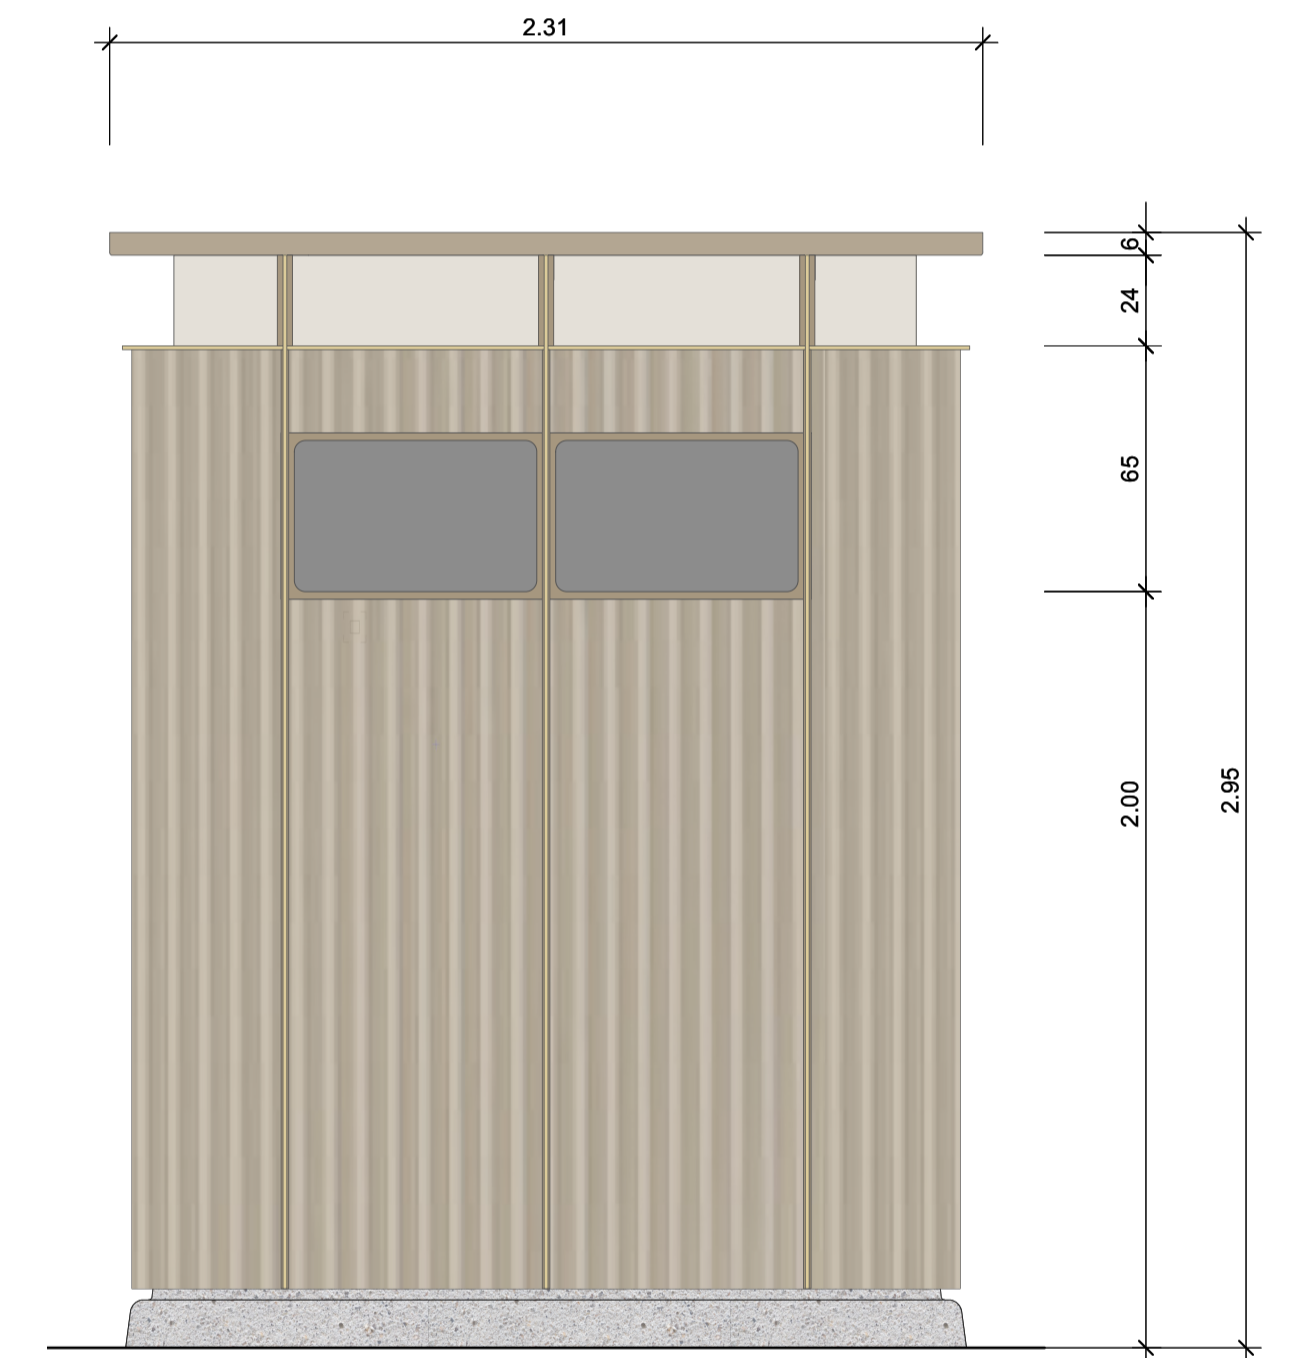

Ansicht Nord 1:20




Gesamt-Ansicht 1:100

ZBB Stadt Bern  
Verkehrsmassnahmen



Tiefbauamt

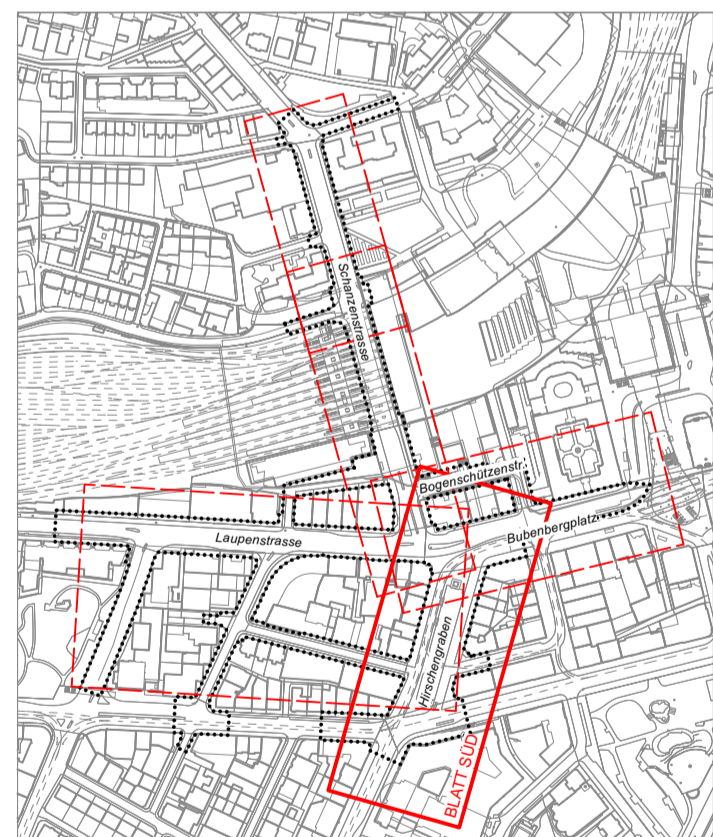

Baustein

1 2 3a 3b 4

2 - 83b

Überbauungsordnung

Genehmigungsinhalt

Blatt Süd Hirschengraben  
Detailplan Lift 1:20

INGE "M 2016 +"



Index	Datum	Beschreibung / Änderung	gez.	gepr.	gen.	Städtingenieur:
A	24.04.20	Erstausgabe	jebi	anha		Reito Zurbuchen
B	15.03.21	Vorprüfung AGR	jebi	anha		Dateiname:
	05.04.23	Öffentliche Auflage	saka	masc		gedruckt:

TAB Nr. 114 000

Arch. Nr. 1804\_33\_2-83b

LV 03  LV 95