


Legende

Situation (Festlegungen)



- Wirkung perimeter Bausteine 1, 2 und 4
- unterirdische Bauten Passage Hirschengraben
- Projekt Passage Hirschengraben mit Treppenaufgang / Dach und Lift
- Fernwärme kanal projektiert

Situation (Hinweise)

- Projekt Strassenrand und Gleis
- Baum
- Poller Umgebung
- Blindenleitlinien
- Erschliessung Gleichrichter
- Drittprojekt

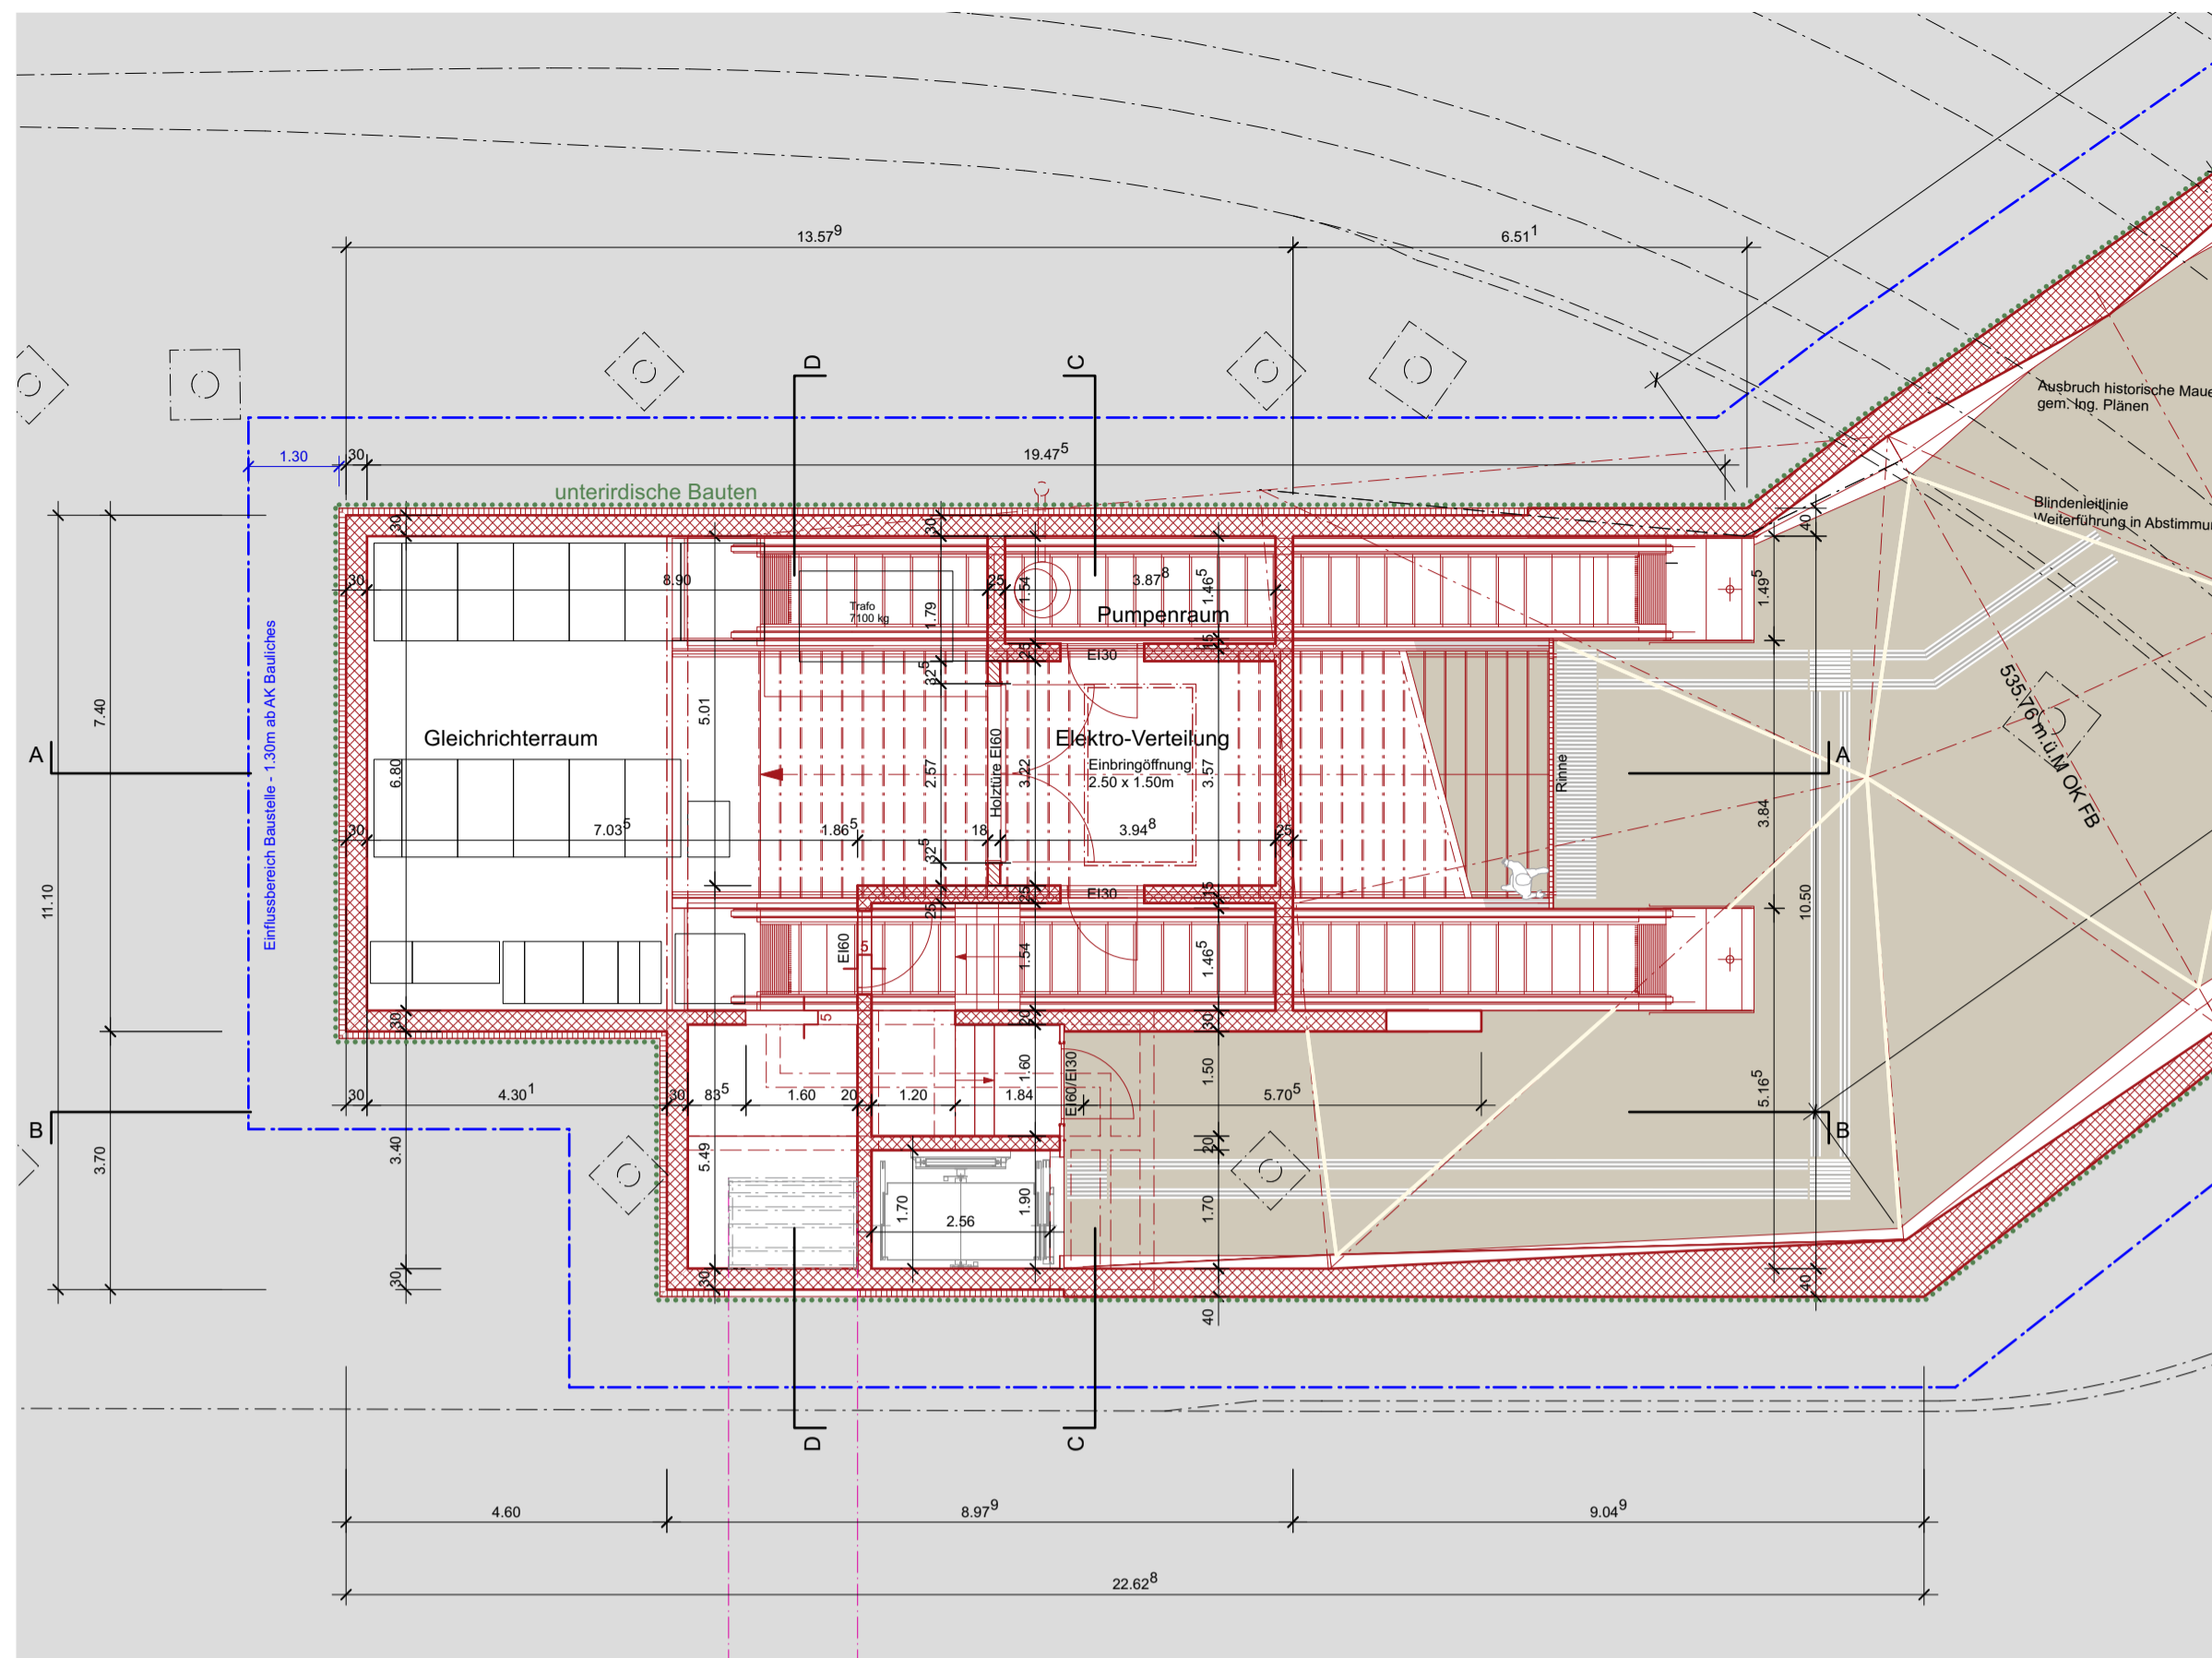

Grundriss UG 1:100

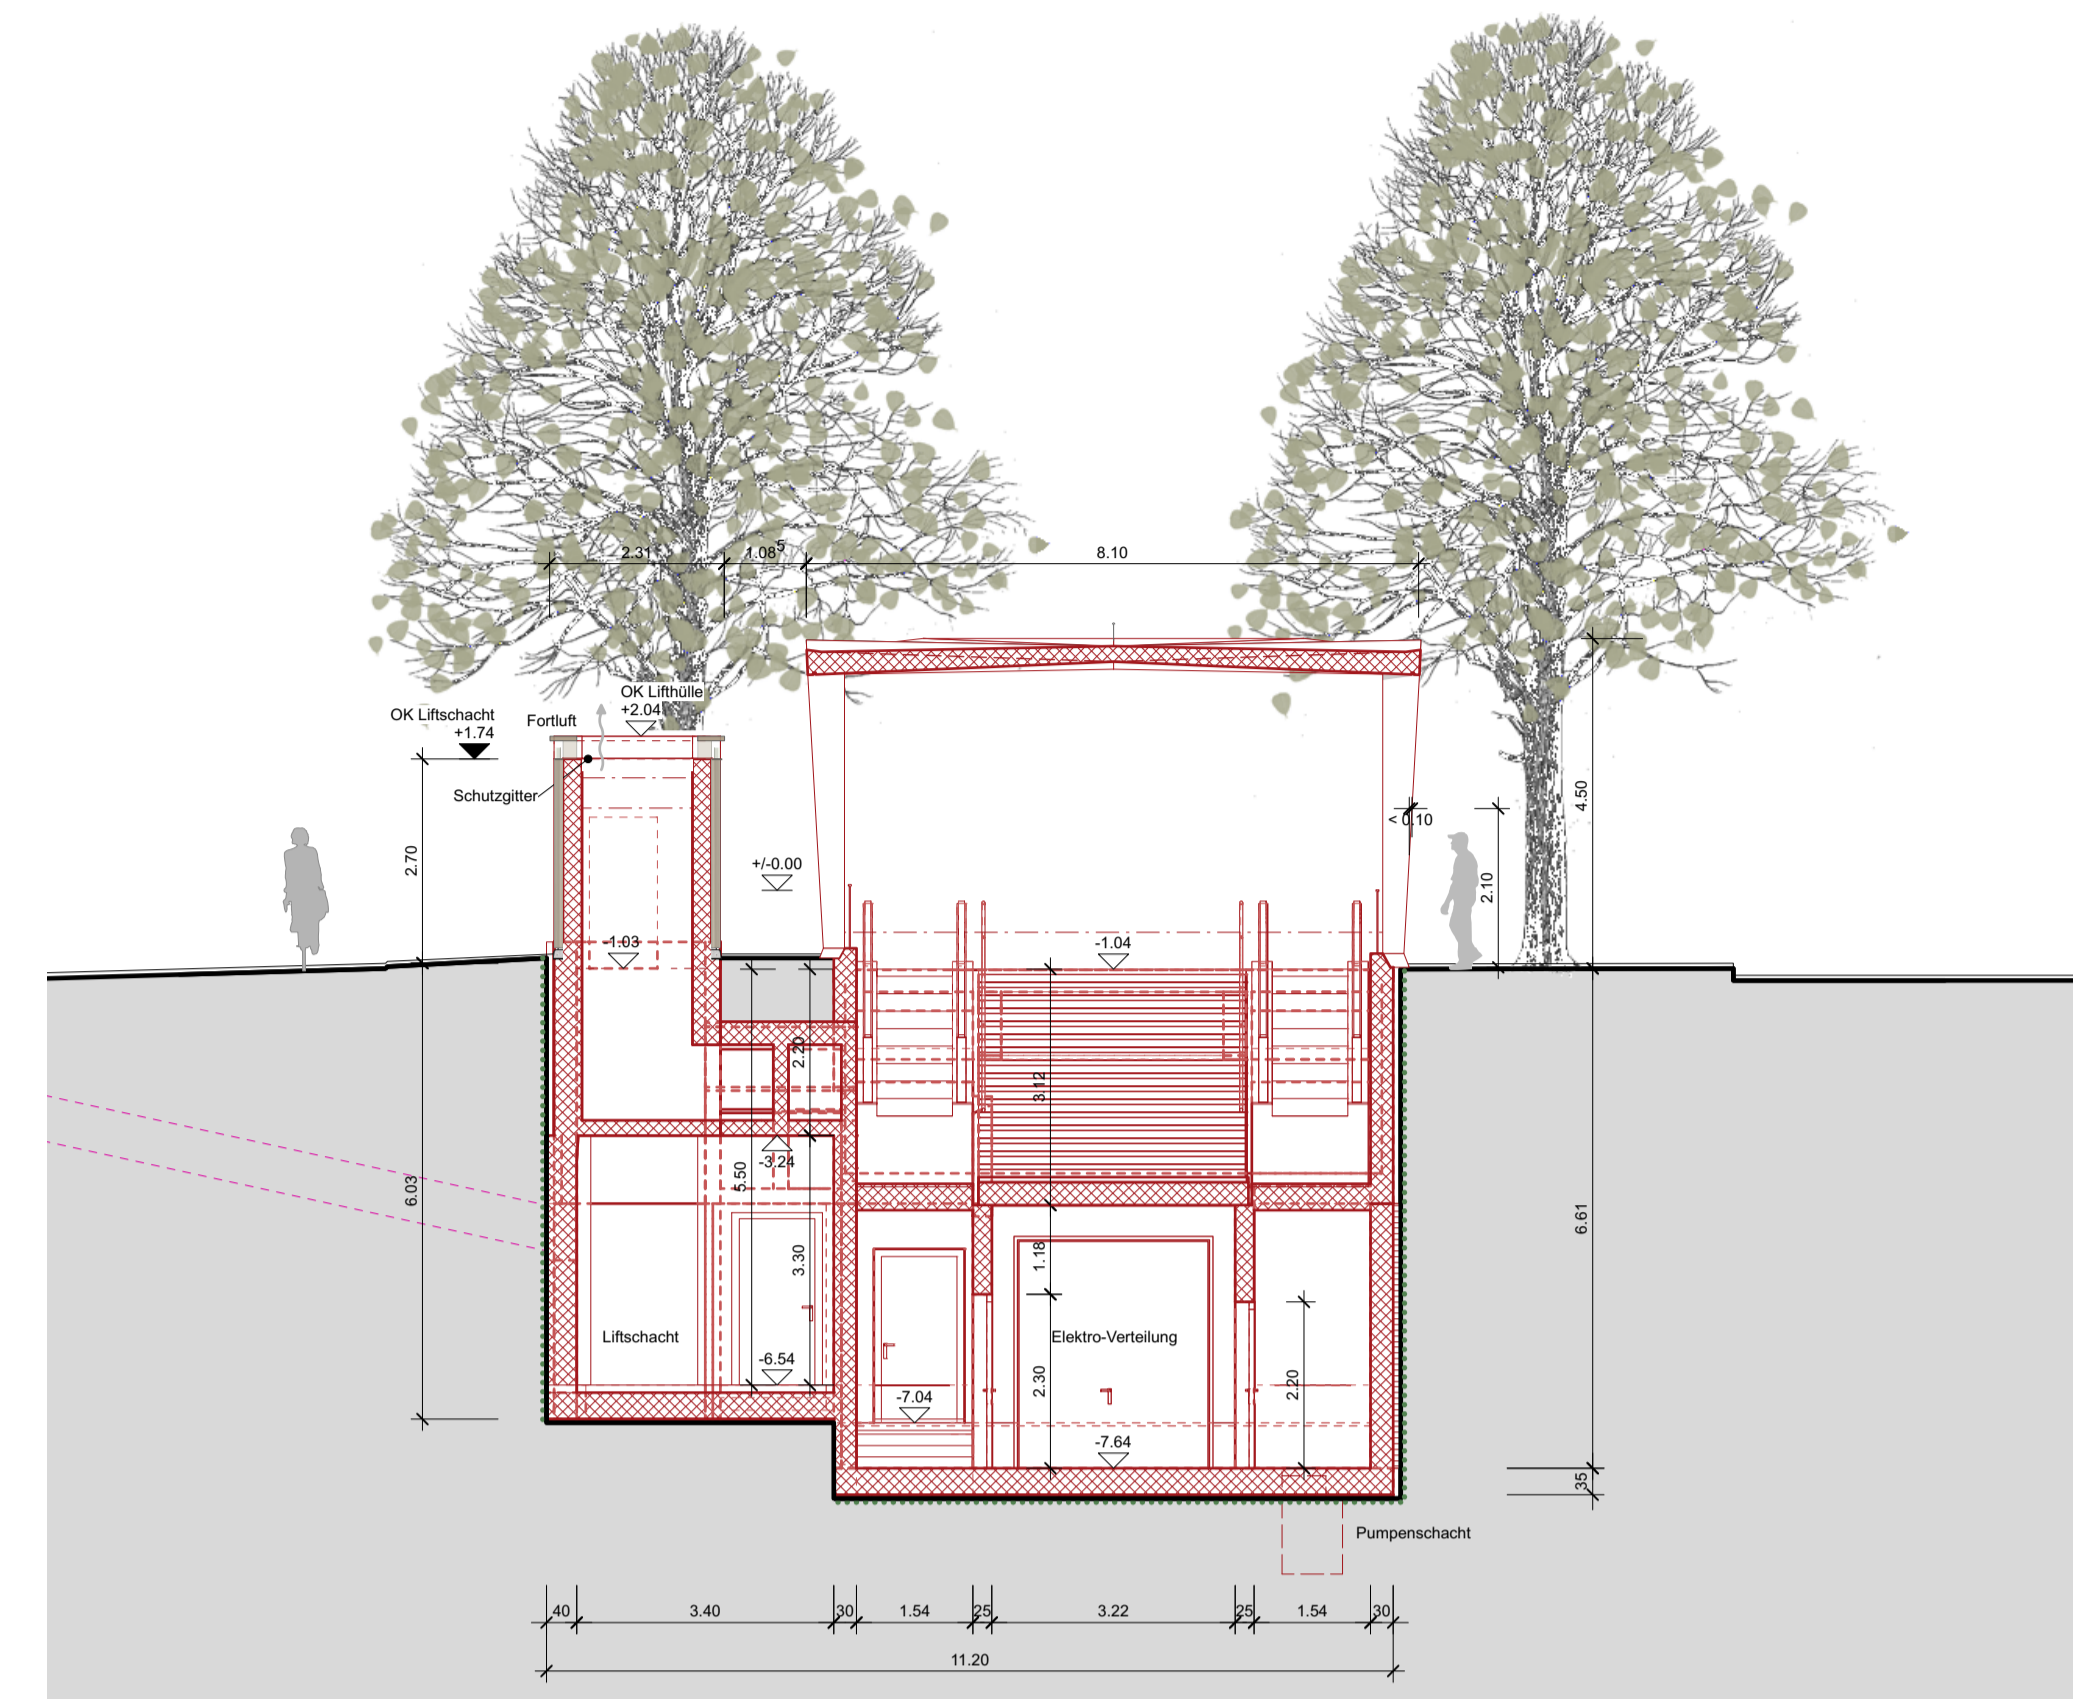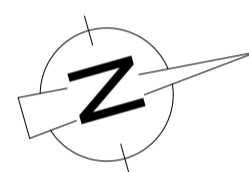


Querschnitt C-C

ZBB Stadt Bern
Verkehrsmassnahmen



Tiefbauamt

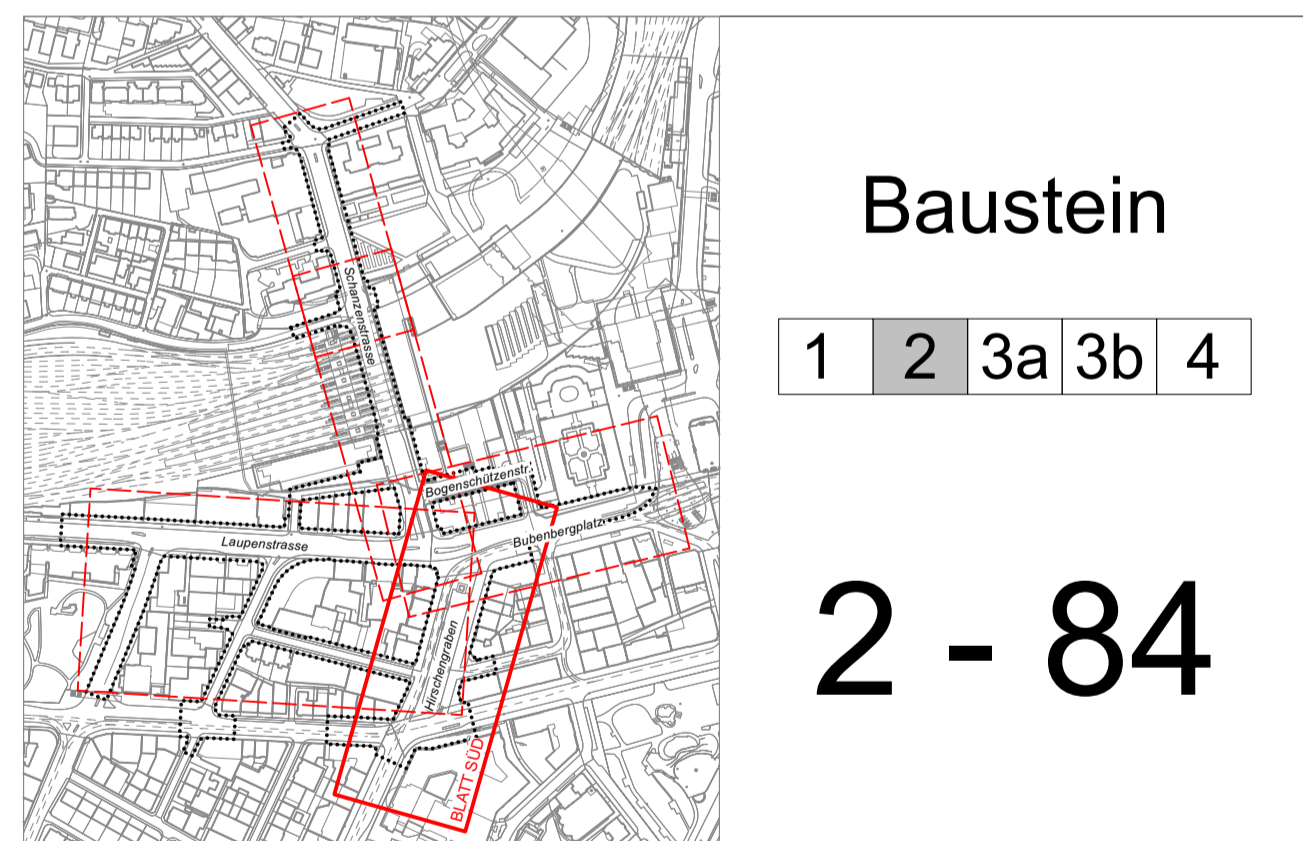

Baustein

1 2 3a 3b 4

2 - 84

Überbauungsordnung

Genehmigungsinhalt

Blatt Süd Hirschengraben

Treppenaufgang und Gleichrichter Grundriss, Schnitte 1:100

INGE "M 2016 +"




Index	Datum	Beschreibung / Änderung	gez.	gepr.	gen.	Stadtgenieur: Reto Zurbuchen
A	24.04.20	Erstausgabe	jebi	anha		Dateiname: 1804_M_1803_2021
B	15.03.21	Vorprüfung AGR	jebi	anha		gedruckt: --- 2021 ---
	05.04.23	Öffentliche Auflage	saka	masc		Format: A1



TAB Nr. 114 000

Arch. Nr. 1804_33_2-84

LV 03 LV 95

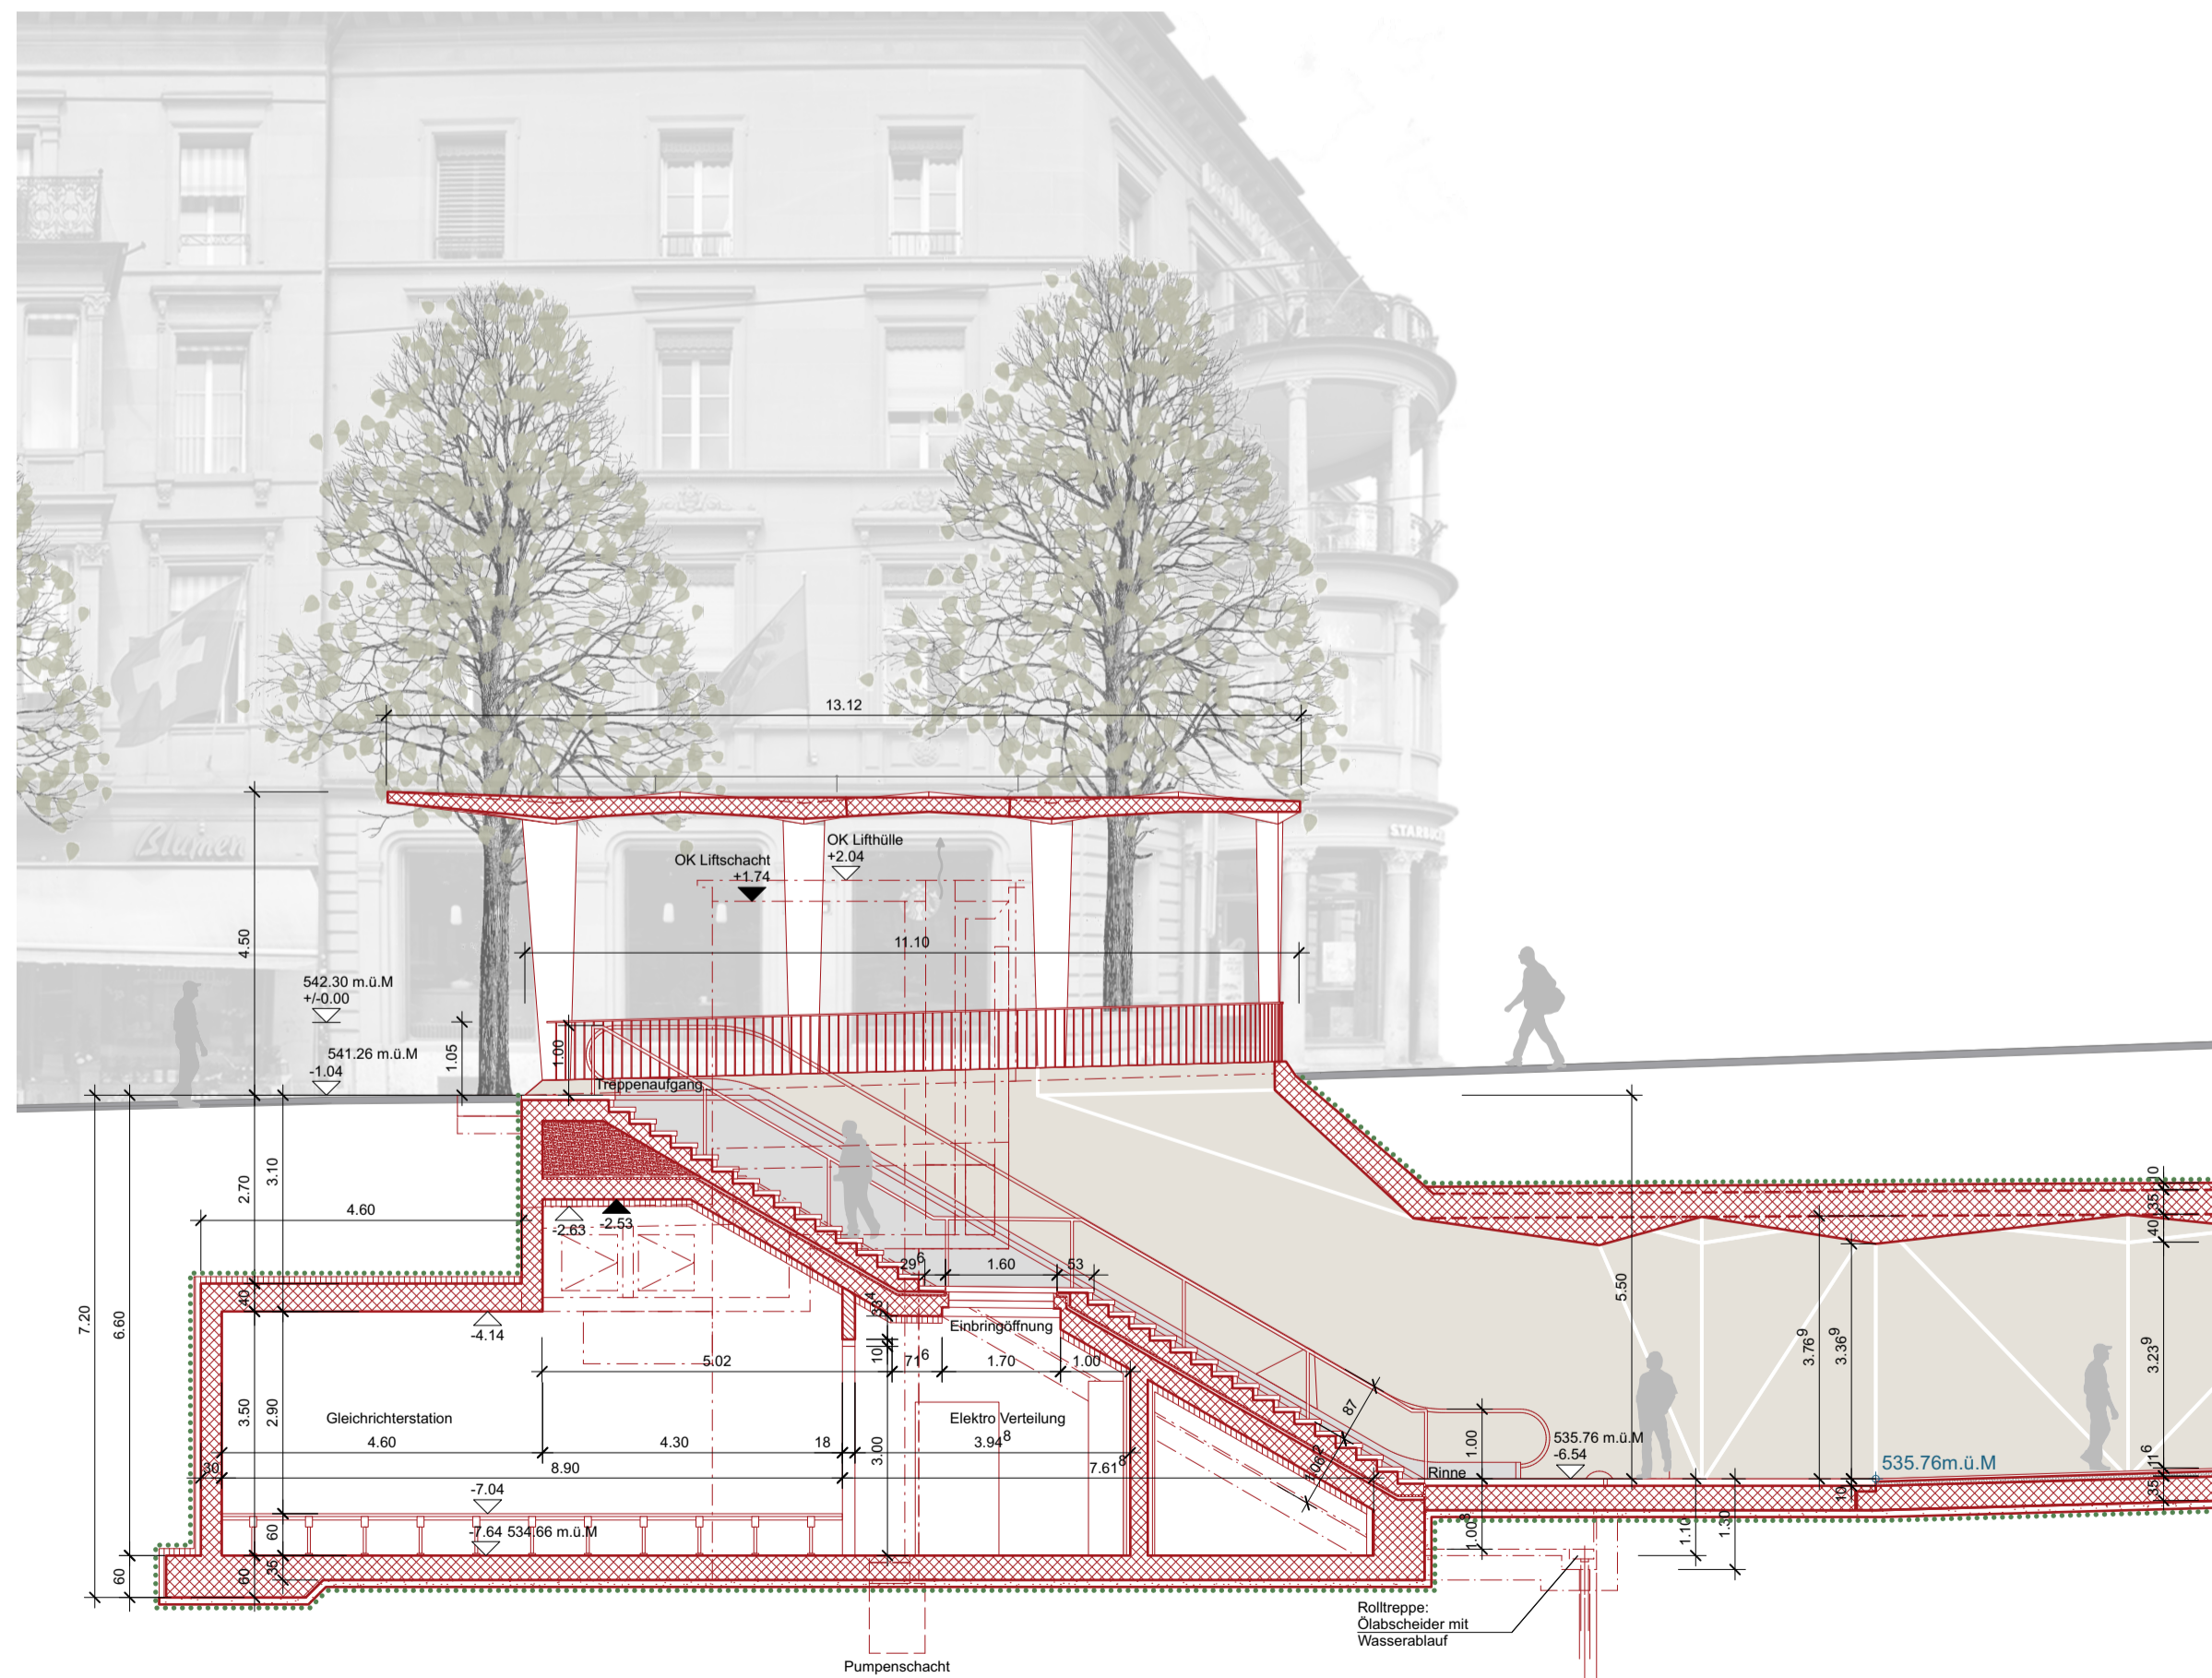

Längsschnitt A-A

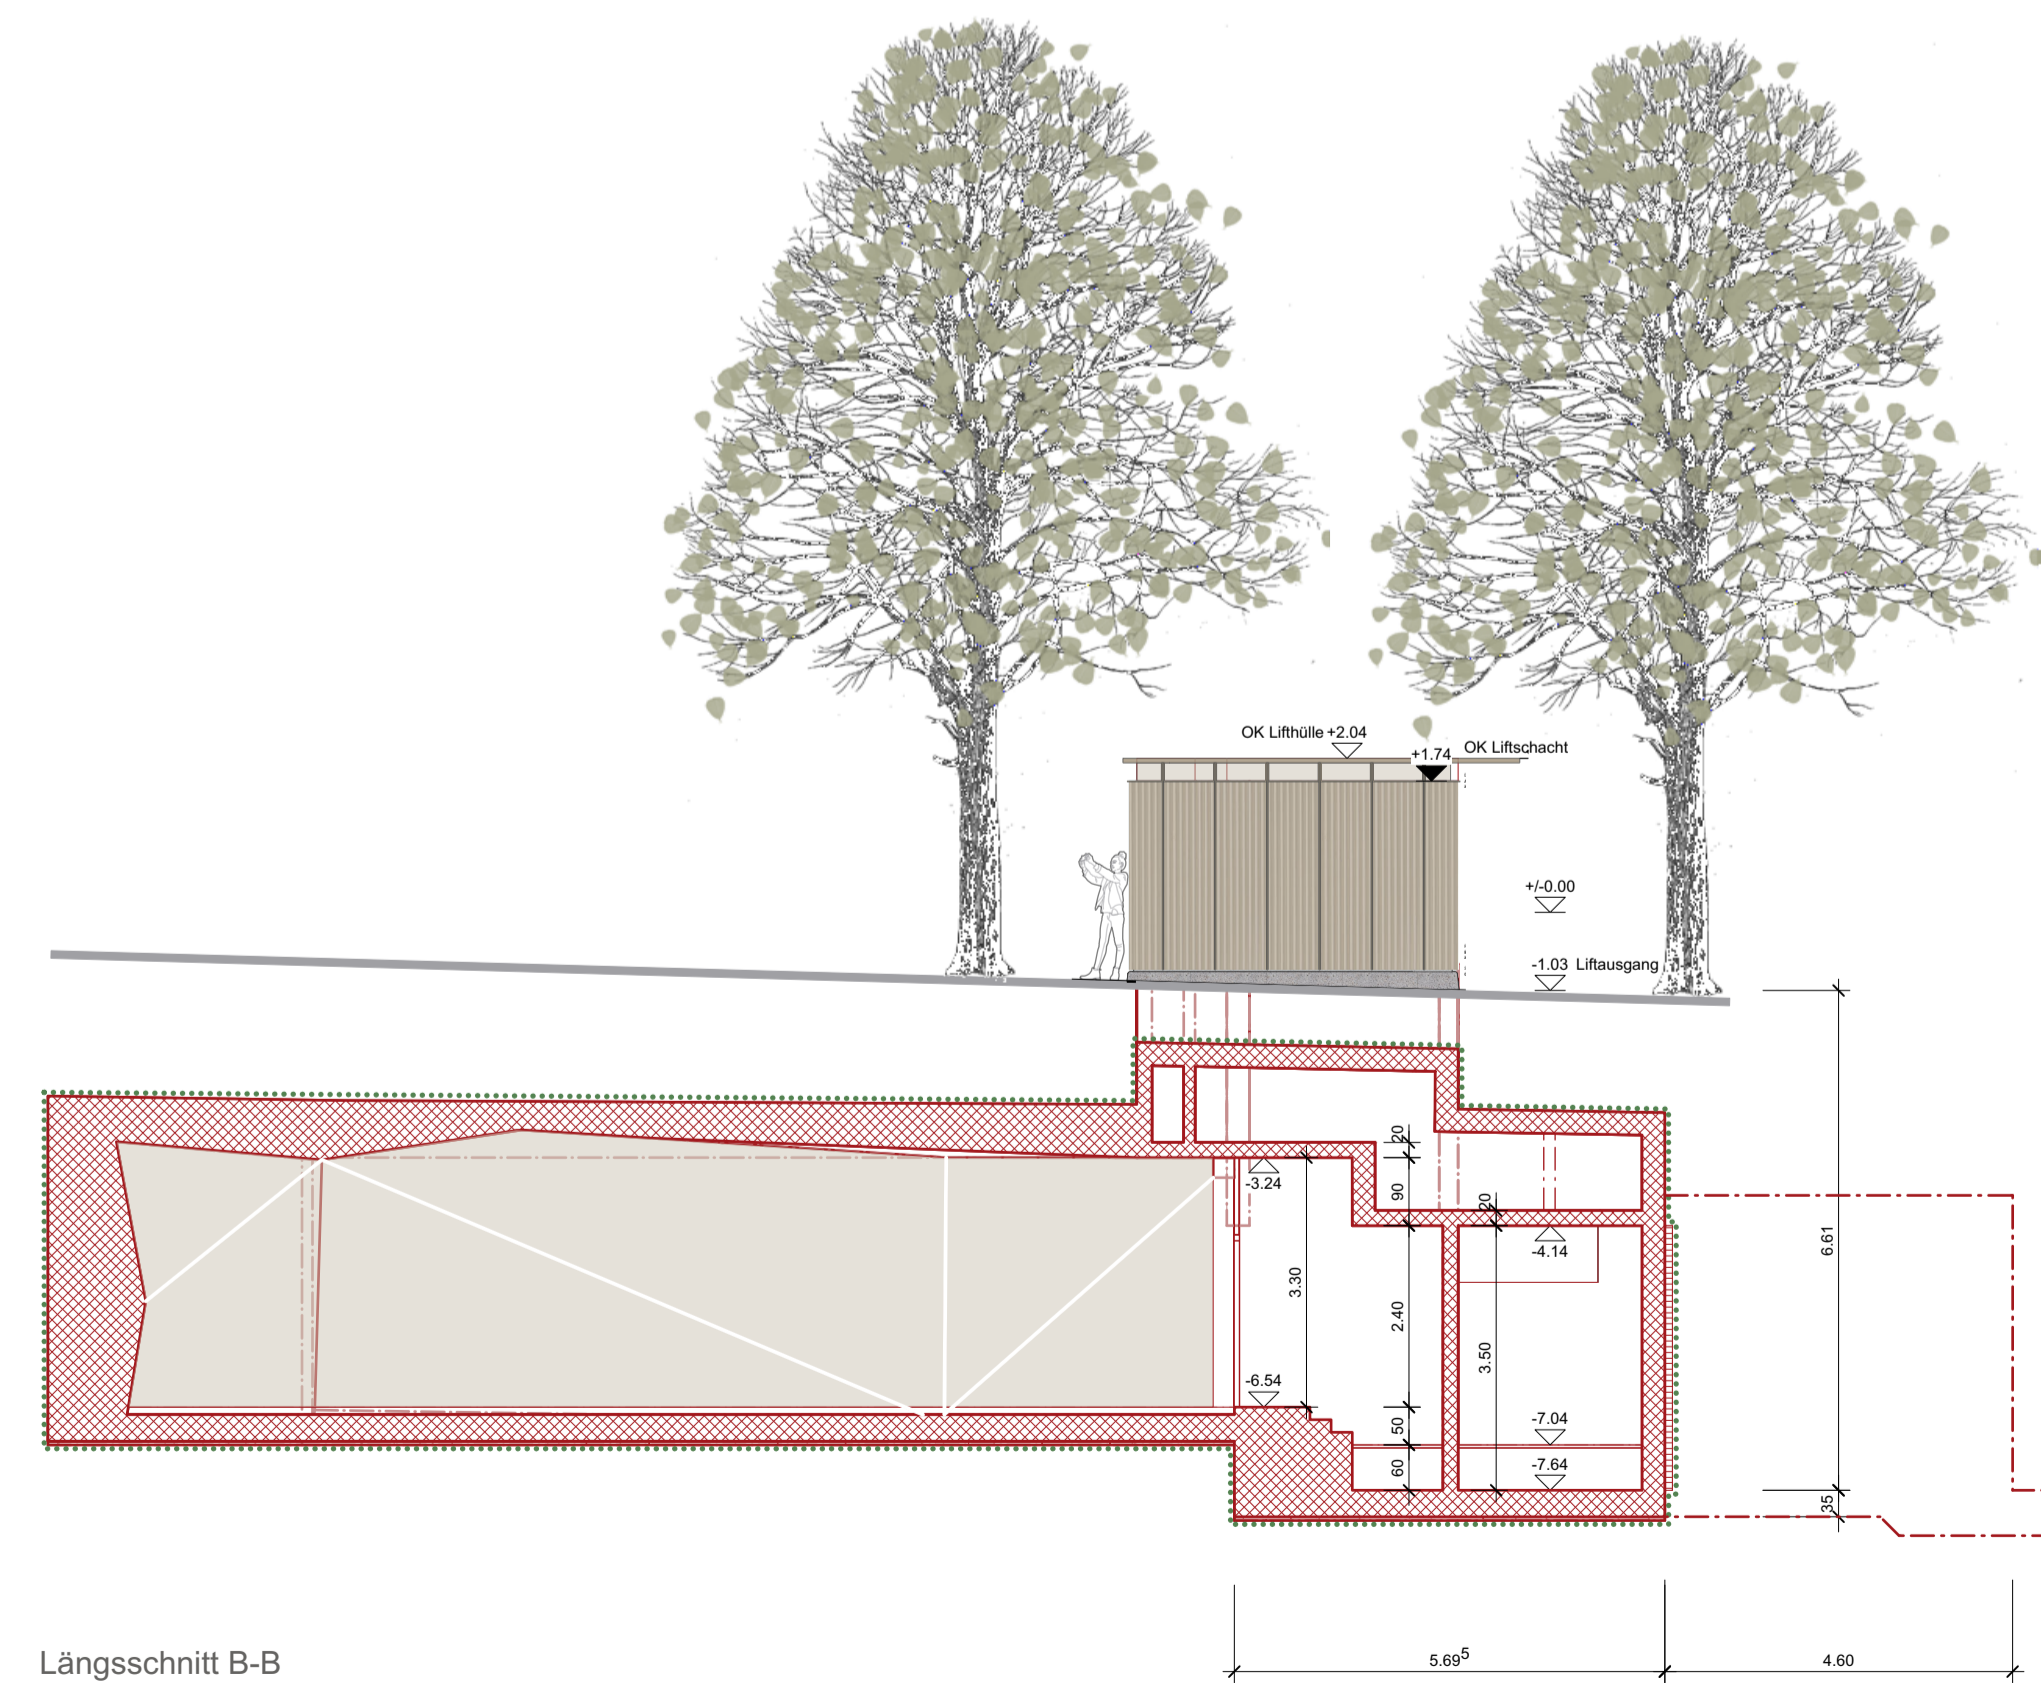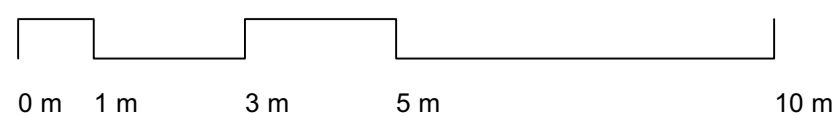

Längsschnitt B-B