Legende Situation von Planer "Hinweis"

	Bestand	Abbruch	Projekt
Strassenachse			
Strassenrand			
Markierung Weiss			
Markierung Gelb			
LSA Ampelmast			
LSA Ampelmast mit Ausleger			
Blindenmarkierung Fussgänger			
Baum			

Legende Fahrleitung "Hinweis"

- Fahrleitungsmast mit Köcherfundament Abbruch
- Fahrdraht Abbruch
- Tragseile Abbruch

Legende Fahrleitung "Festlegung"

- Fahrleitungsmast mit Köcherfundament
- Fahrleitungsmast mit Spezialfundament
- Rohrausleger
- Wandanker
- Fahrdraht
- Querspannseile
- Tragseile
- Streckentrenner / Gleistrenner
- Einspeisung / Feeder
- Verbindung Feeder zu Fahrdraht
- Verbindung Fd-Fd
- Abfangung des Fahrdrahtes Fix
- Abfangung des Fahrdrahtes Beweglich

ZBB Stadt Bern
Verkehrsmassnahmen

Bauherrengemeinschaft ZBBS c/o
ZBB

Stadt Bern
Direktion für Tiefbau
Verkehr und Stadtgrün

Tiefbauamt

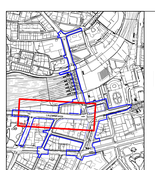

Baustein

1	2	3a	3b	4

F-1

Überbauungsordnung Genehmigungsinhalt

Blatt West Laupenstrasse
Übersicht Fahrleitung 1:200

PLANUNG Fahrleitung

Kummler+Matter
Fahrleitungstechnik
Thunstrasse 82, CH-3006 Bern
Telefon +41 31 357 61 61

Index	Datum	Bezeichnung / Änderung	ges.	gepr.	gen.
	24.02.2020	Erstausgabe	scr	Pam	mib
A	15.09.2021	2. Vorprüfung AGR	scr	Pam	mib
B	05.04.2023	Öffentliche Auflage	mumd	nake	jung
C					
D					

Stadtingenieur
Rein Zurfluehen

Dateiname :
2-F0-U-T1-1 - 2BE - Laupenstrasse

gedruckt :
31.03.2023

Format :
90 x 190
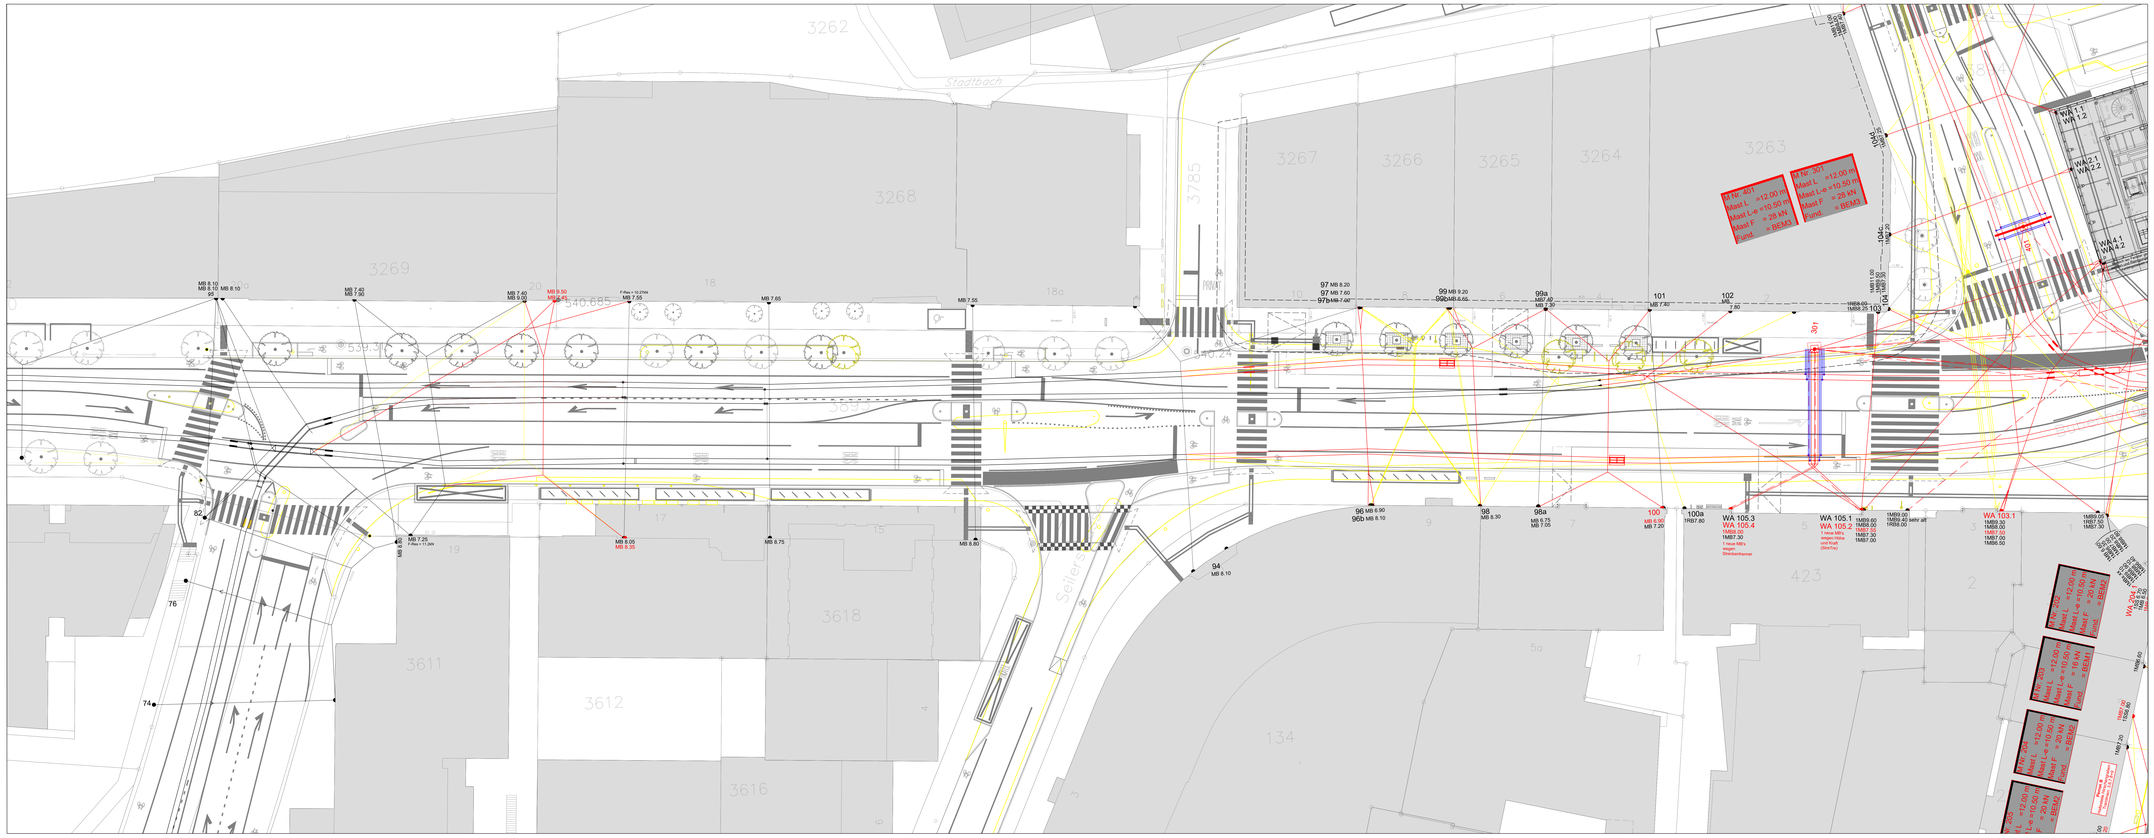
TAB Nr. 114 000 ING. Nr. 16051.015.2 / 105-1 LV 03 ☐ LV 95 ☒