Legende Situation von Planer "Hinweis"

	Bestand	Abbruch	Projekt
Strassenachse			
Strassenrand			
Markierung Weiss			
Markierung Gelb			
LSA Ampelmast			
LSA Ampelmast mit Ausleger			
Blindenmarkierung Fussgänger			
Baum			

Legende Fahrleitung "Hinweis"

- Fahrleitungsmast mit Köcherfundament Abbruch
- Fahrdraht Abbruch
- Tragseile Abbruch

Legende Fahrleitung "Festlegung"

- Fahrleitungsmast mit Köcherfundament
- Fahrleitungsmast mit Spezialfundament
- Rohrausleger
- Wandanker
- Fahrdraht
- Querspannseile
- Tragseile
- Streckentrenner / Gleistrenner
- Einspeisung / Feeder
- Verbindung Feeder zu Fahrdraht
- Verbindung Fd-Fd
- Abfangung des Fahrdrahtes Fix
- Abfangung des Fahrdrahtes Beweglich

Bauherrengemeinschaft ZBBS c/o
ZBBS
Stadt Bern
Stadt Bern
Direktion für Tiefbau
Verkehr und Stadtgrün
Tiefbauamt

ZBB Stadt Bern
Verkehrsmassnahmen

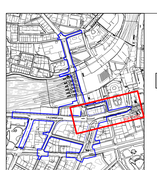

Baustein

1	2	3a	3b	4

F-2

Überbauungsordnung Genehmigungsinhalt

Blatt Ost Bubenbergplatz
Übersicht Fahrleitung 1:200

PLANUNG Fahrleitung

Eurnier-Weiss
Fahrleitungstechnik
Ingenieurbüro GmbH
Hilterfingen

Index	Datum	Bearbeitung / Änderung	ges.	gepr.	gen.
	24.04.2020	Erstausgabe	sor	Pars	mib
A	15.09.2021	2. Vorprüfung AGR	sor	Pars	mib
B	05.04.2023	Öffentliche Auflage	murel	nake	jung
C					
D					

Stadtingenieur
Rein Zollvorlagen

Dateiname:
2-PHLATZ - 2BE - Bubenbergpl

gedruckt:
31.05.2023

Format
90 x 160
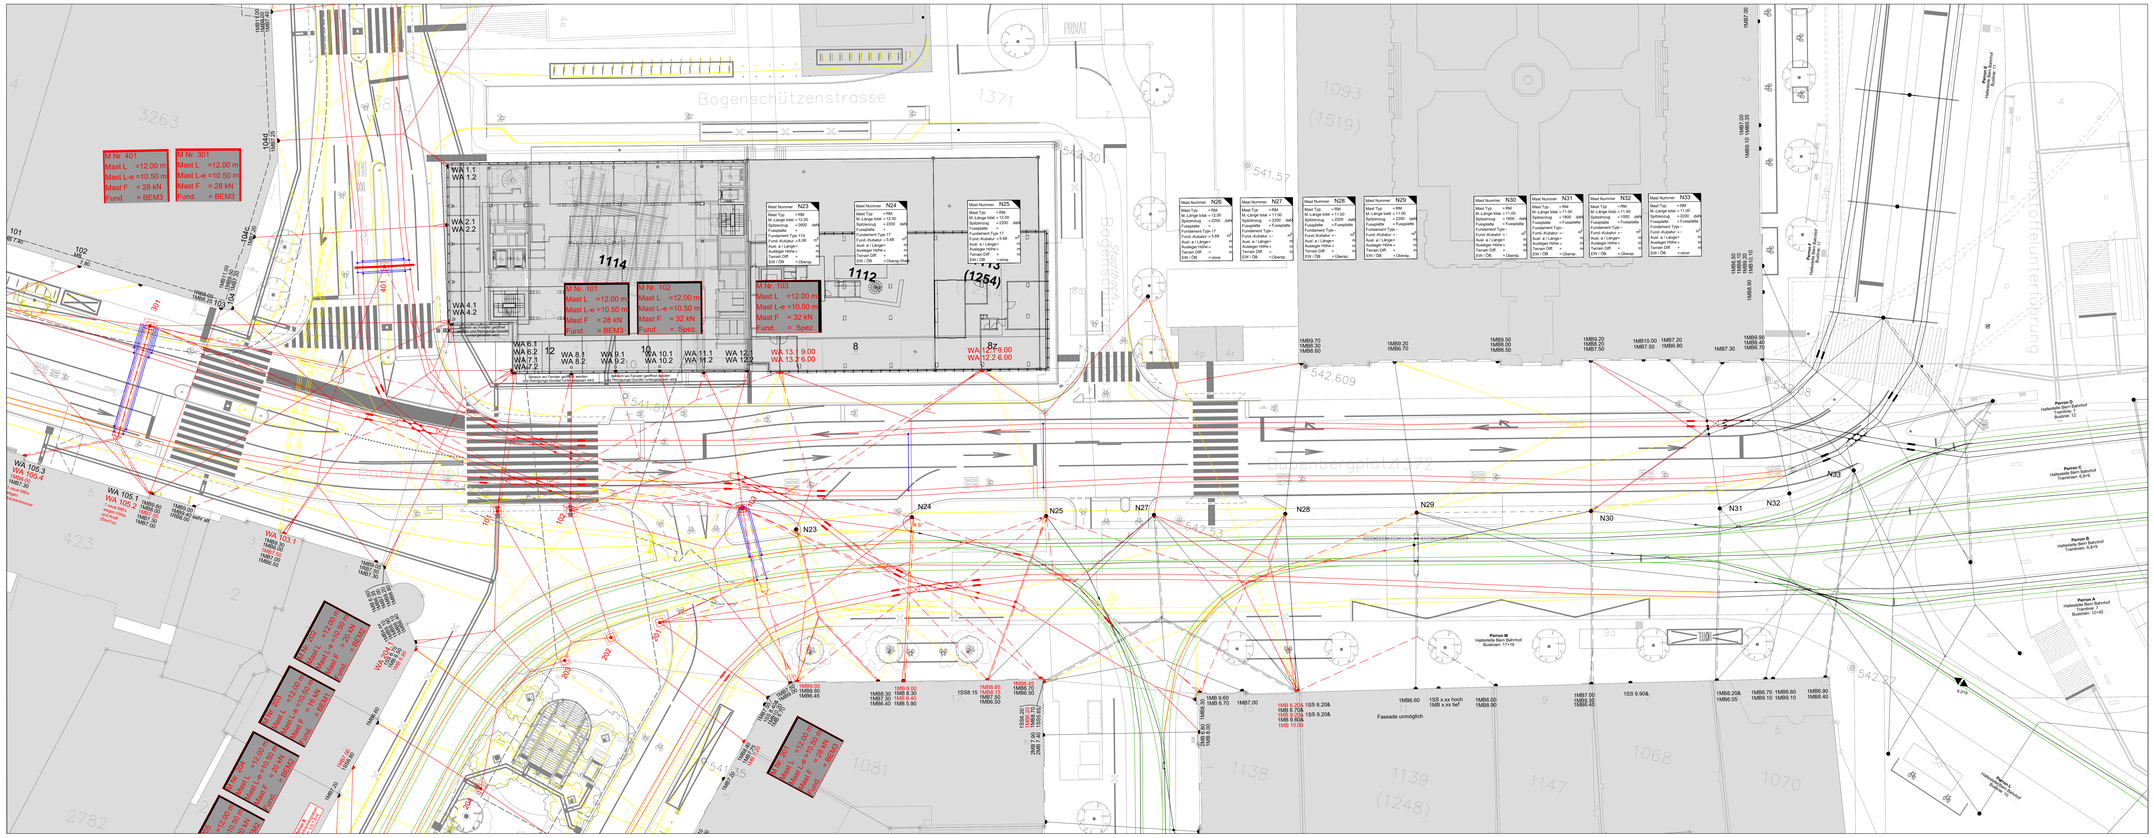
TAB Nr. 114 000 ING. Nr. 16051.015.2 / 105-2 LV 03 ☐ LV 95 ☒