LEGENDE
Situation

- Wirkungsperimeter Bausteine 1, 2 und 4
- Projekt Strassenrand
- Projekt Gleis
- Projekt unterirdische Bauten
- Bestand
- Gleis Bestand
- Drittprojekt
- Abbruch / Rückbau / Entfernen / usw.
- Fläche Strasse
- Fläche Strasse (Belag Strasse, Humus, Substrat interground-Baum)
- Fläche Insel
- Fläche Mergel (Humus, Substrat interground-Baum)
- Fläche Pflästerung
- Fläche Gehweg
- Fläche Gehweg (Belag Gehweg, Humus, Substrat interground-Baum)
- Fläche unter Baumrost (Substrat interground-Baum)
- Fläche Chaussierung
- Fläche Beton
- Fläche Grün (Magerwiese, Humus, Substrat interground-Baum)
- hindernisfreie Fläche bei Haltestellen / Manövrierfläche bei Lift
- Reklametafel / Litfasssäule
- Bubenberg Denkmal
- Lift / Aufgang Passage / Wartehalle
- Sitzbank (Hirschengraben)
- Absturzsicherung ohne Bügel
- Mauerhaken, Lichtsignal- und Fahrleitungsmasten (- ┼ - + / - 1.00m)
- Steuerkasten / Hydrant
- Baum projektiert
- Baum fällen
- Baum bestehend
- Guss-Baumrost Design Lateral
- Haltestelleninfrastruktur
- Abfalleimer
- Sitzbank
- Veloständer
- Blende

Markierung

- Bestand Markierung
- Projekt Markierung
- Projekt Taktile Markierung
- Demarkierung
- Drittprojekt Markierung

ZBB Stadt Bern
Verkehrsmassnahmen

Bauherrengemeinschaft ZBBS c/o

Stadt Bern
Direktion für Tiefbau
Verkehr und Stadtgrün

Tiefbauamt

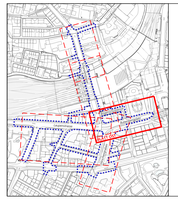

Baustein

1	2	3a	3b	4

1-4

Überbauungsordnung orientierender Inhalt

Blatt Ost Bubenbergplatz
Signalisation und Markierung 1: 200

INGE "M 2016 +"

BSB + Partner Ingenieure und Planer | ingenta engineering+planning | AEBI & VINCENT | MAURUS SCHIFFERLI LANDSCHAFTSARCHITEKT

Index	Datum	Beschreibung / Änderung	gez.	gepr.	gen.
	24.04.20	Erstausgabe	rist	ach	mbi
A	15.03.21	Vorprüfung AGR	rist	ach	mbi
B	05.04.23	Öffentliche Auflage	rist	ach	mbe

Stadtingenieur :
Reto Zurbuchen

Dateiname :
\\ex_fs\Aktien\19000\70_ausgeführt Überarbeitung 2020\90629_101.dwg

gedruckt :
31-MAI-2023 09:32

Format :
60 x 147

LV 03 ☐ LV 95 ☒
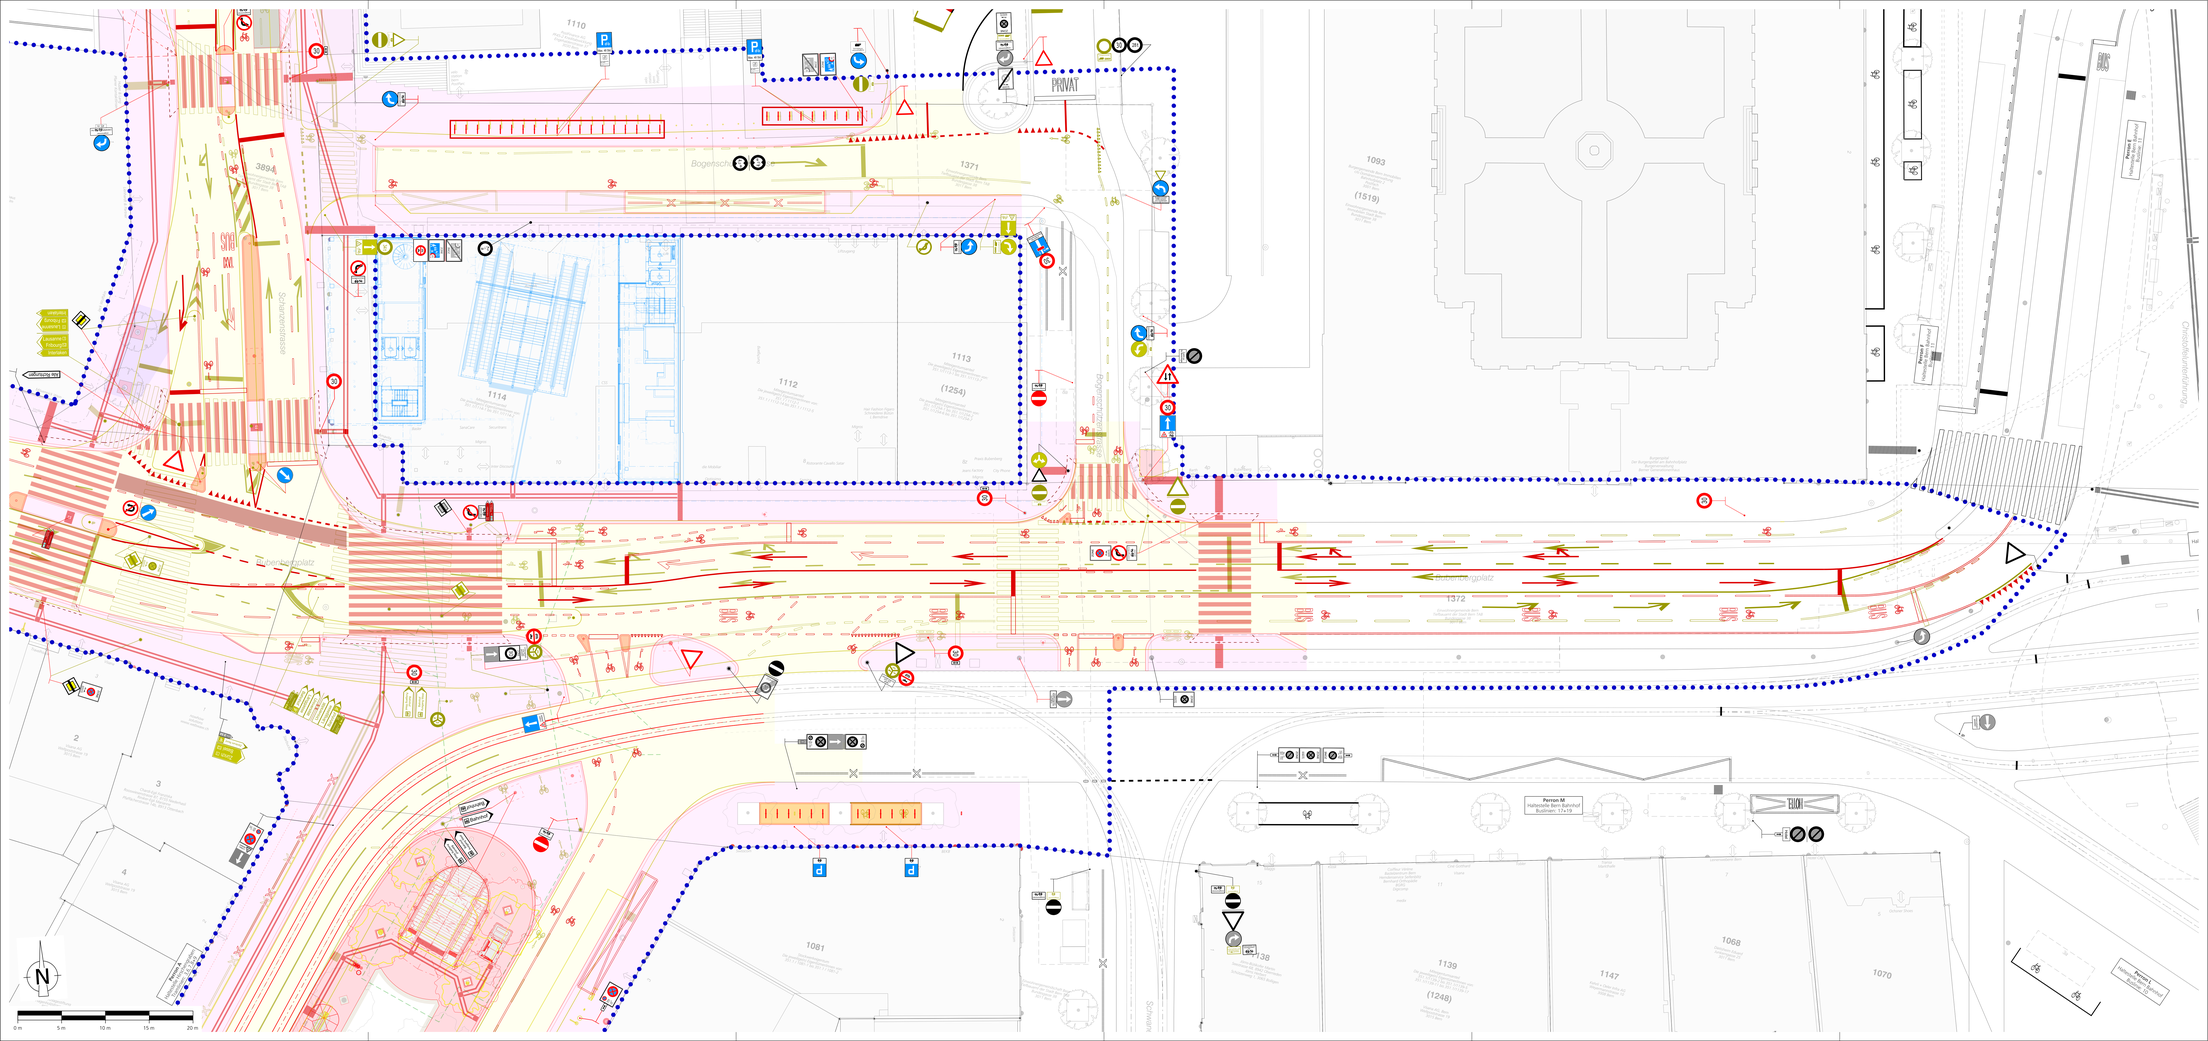
TAB Nr. 114 000 ING. Nr. 90629 / 101-2