QP 0+290.00

QP 0+340.00

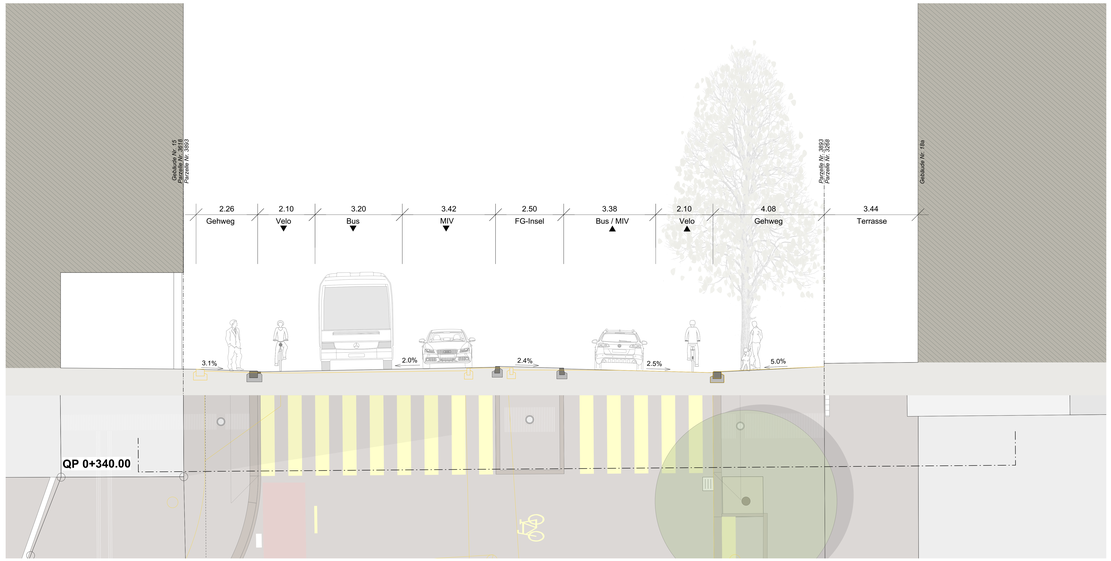

QP 0+170.00

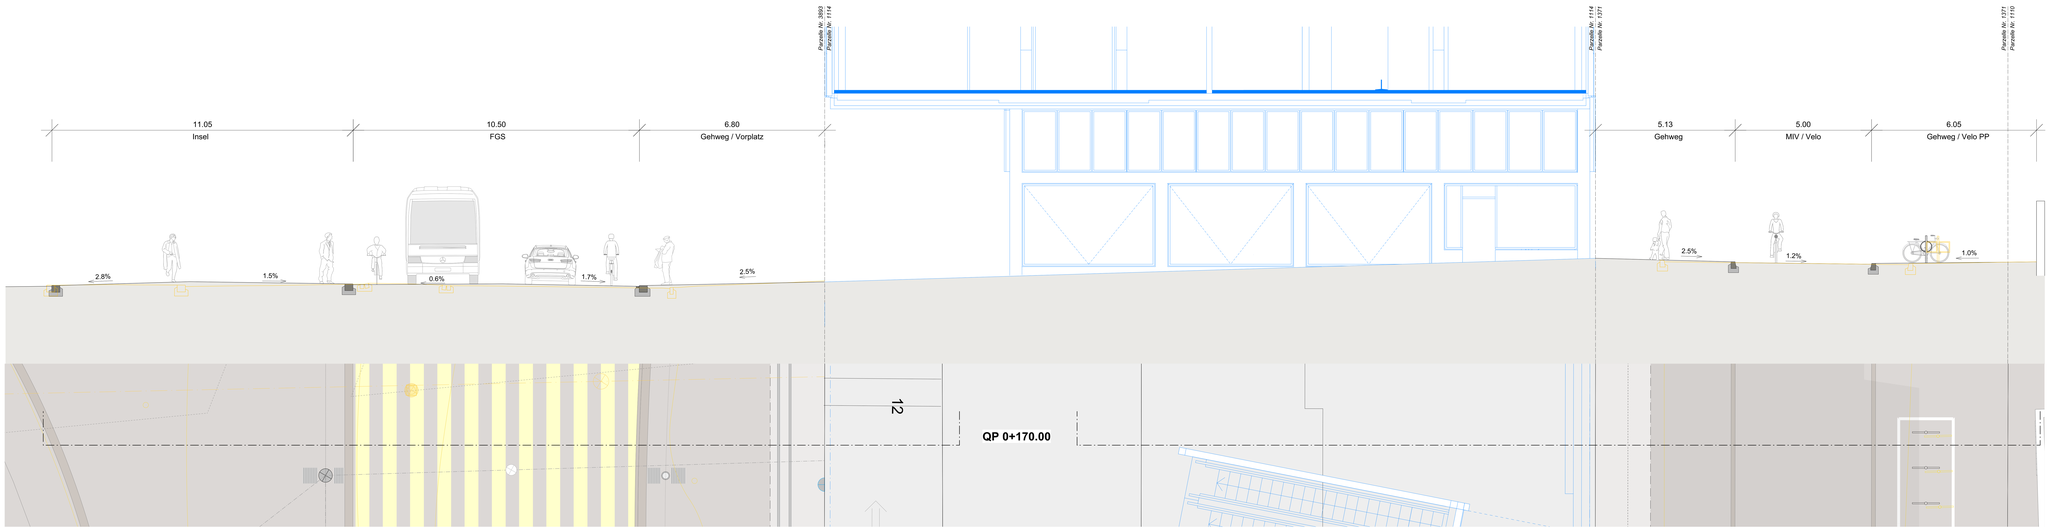

ZBB Stadt Bern
Verkehrsmassnahmen

Bauherrengemeinschaft ZBBS c/o

Stadt Bern
Direktion für Tiefbau
Verkehr und Stadtgrün

Tiefbauamt

Baustein

1	2	3a	3b	4

1-23

Überbauungsordnung orientierender Inhalt

Laupenstrasse / Bubenbergplatz
Querschnitte Gestaltung 1:50

INGE "M 2016 +"

BSB + Partner Ingenieure und Planer | inganta Ingenieurbüro für Verkehr | AEBI & VINCENT | MAURUS SCHIFFERLI LANDSCHAFTSARCHITEKT

Index	Datum	Beschreibung / Änderung	gez.	ges.	gen.
	24.04.20	Entwurfsstufe	mvr	aki	mla
A	15.03.21	Vorprüfung AUP	mvr	aki	mla
B	05.04.21	Öffentliche Auflage	fkw	aki	mla

Stadtingenieur:
Reto Zurbuchen

Datum:
Dokumentversion:

gedruckt:
20.09bis.2023

Format:
88 x 189cm

LV 03 ☐ LV 95 ☒

TAB Nr. 114 000 ING. Nr. 1616_BP_06-01/109-3