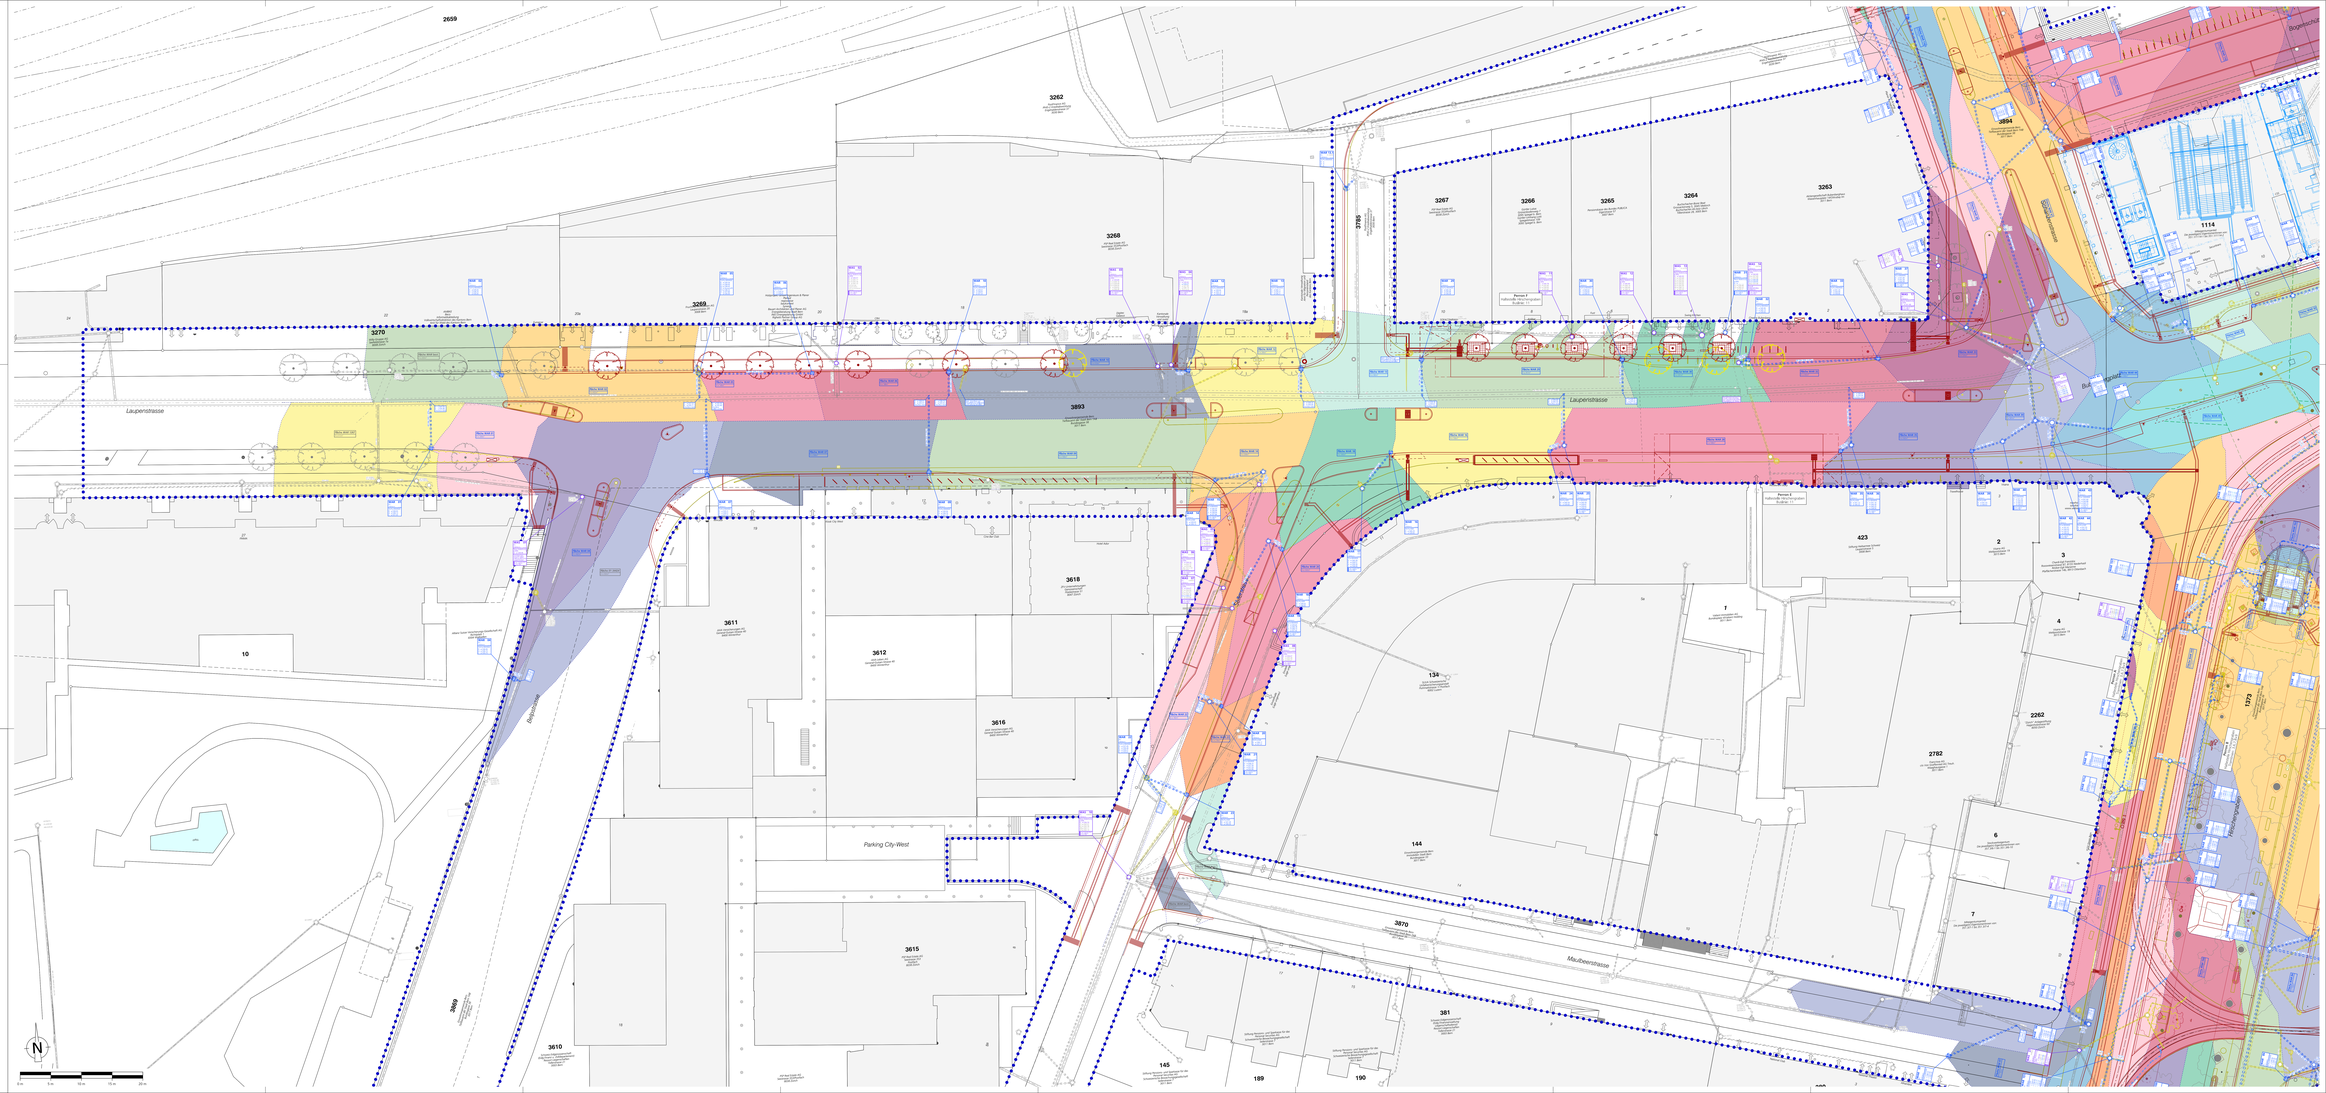

LEGENDE
Situation

- Wirkungsperimeter Bausteine 1, 2 und 4
- Projekt Strassenrand
- Projekt unterirdische Bauten
- Bestand
- Drittprojekt
- Abbruch / Rückbau / Entfernen / usw.
- Reklamefahlt / Litfasssäule
- Bubenberg Denkmal
- Lift / Aufgang Passage / Warterhalle
- Sitzbank (Hirschengraben)
- Absturzsicherung ohne Bügel
- Mauerhaken, Lichtsignal- und Fahrleitungsmasten (+-½ = +/- 1.00m)
- Steuerkasten / Hydrant
- Haltestelleninfrastruktur
- Abfallkorb
- Sitzbank
- Veloständer
- Blende
- Baum projektiert
- Baum fällen
- Baum bestehend
- Gussbaumrost Design Lateral
- Projekt Taktile Markierung

Werkleitungen
Bestand Projekt Drittprojekt

- Schmutzwasserleitung (WAS)
- Regenwasserleitung (WAR)

ZBB Stadt Bern
Verkehrsmassnahmen

Bauherrengemeinschaft 2885 c/o

Stadt Bern
Direktion für Tiefbau, Verkehr und Stadtgrün

Tiefbauamt

Baustein

1 | 2 | 3a | 3b | 4

1-27

Überbauungsordnung orientierender Inhalt

Blatt West Laupenstrasse
Oberflächenentwässerung 1: 200

INGE "M 2016 +"

TAB + Tiefbau Bern ingenta Ingenieurbüro Uhlmann AEBI & VINCENT MAURUS SCHNEIDER LANDSCHAFTSARCHITEKT

Index	Datum	Bearbeitung / Änderung	gez.	gepr.	gen.
	24.04.23	Erstausgabe	roz	ach	mlb
A	19.05.23	Vorprüfung AUE	roz	ach	mlb
B	29.09.23	Öffentliche Auflage	roz	ach	mha

Stadtingenieur: Yves Schuchert
Dateiname: G:\Bern\Projekte\Laupenstrasse\Bauprojekt\Ausführung\Pläne\Plan_1-27.dwg
gedruckt: 29.09.2023 09:44
Format: 90 x 210
LV 95 ☐ LV 95 ☒

TAB Nr. 114 000 ING. Nr. 90629 / 114-1

0 m 5 m 10 m 15 m 20 m