



Perspektive 1 - In Baugrube Fernwärme nach Westen geschaut, Einschnitt in historische Mauer

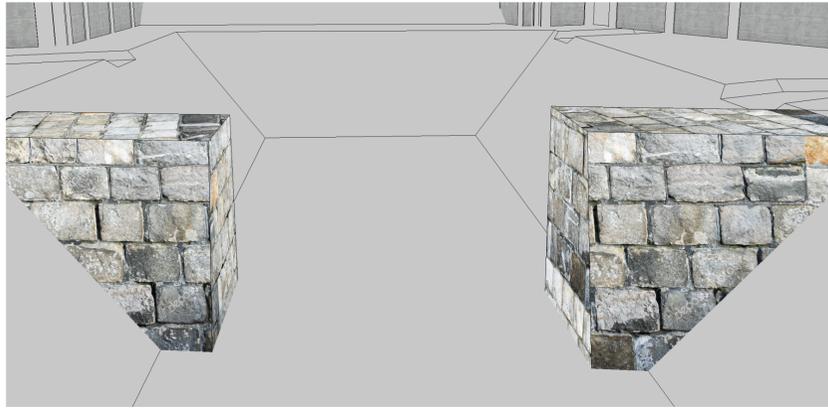

Situation 1:100
Sohle Baugrube


Fernwärmekanal
West

Bubenbergzentrum

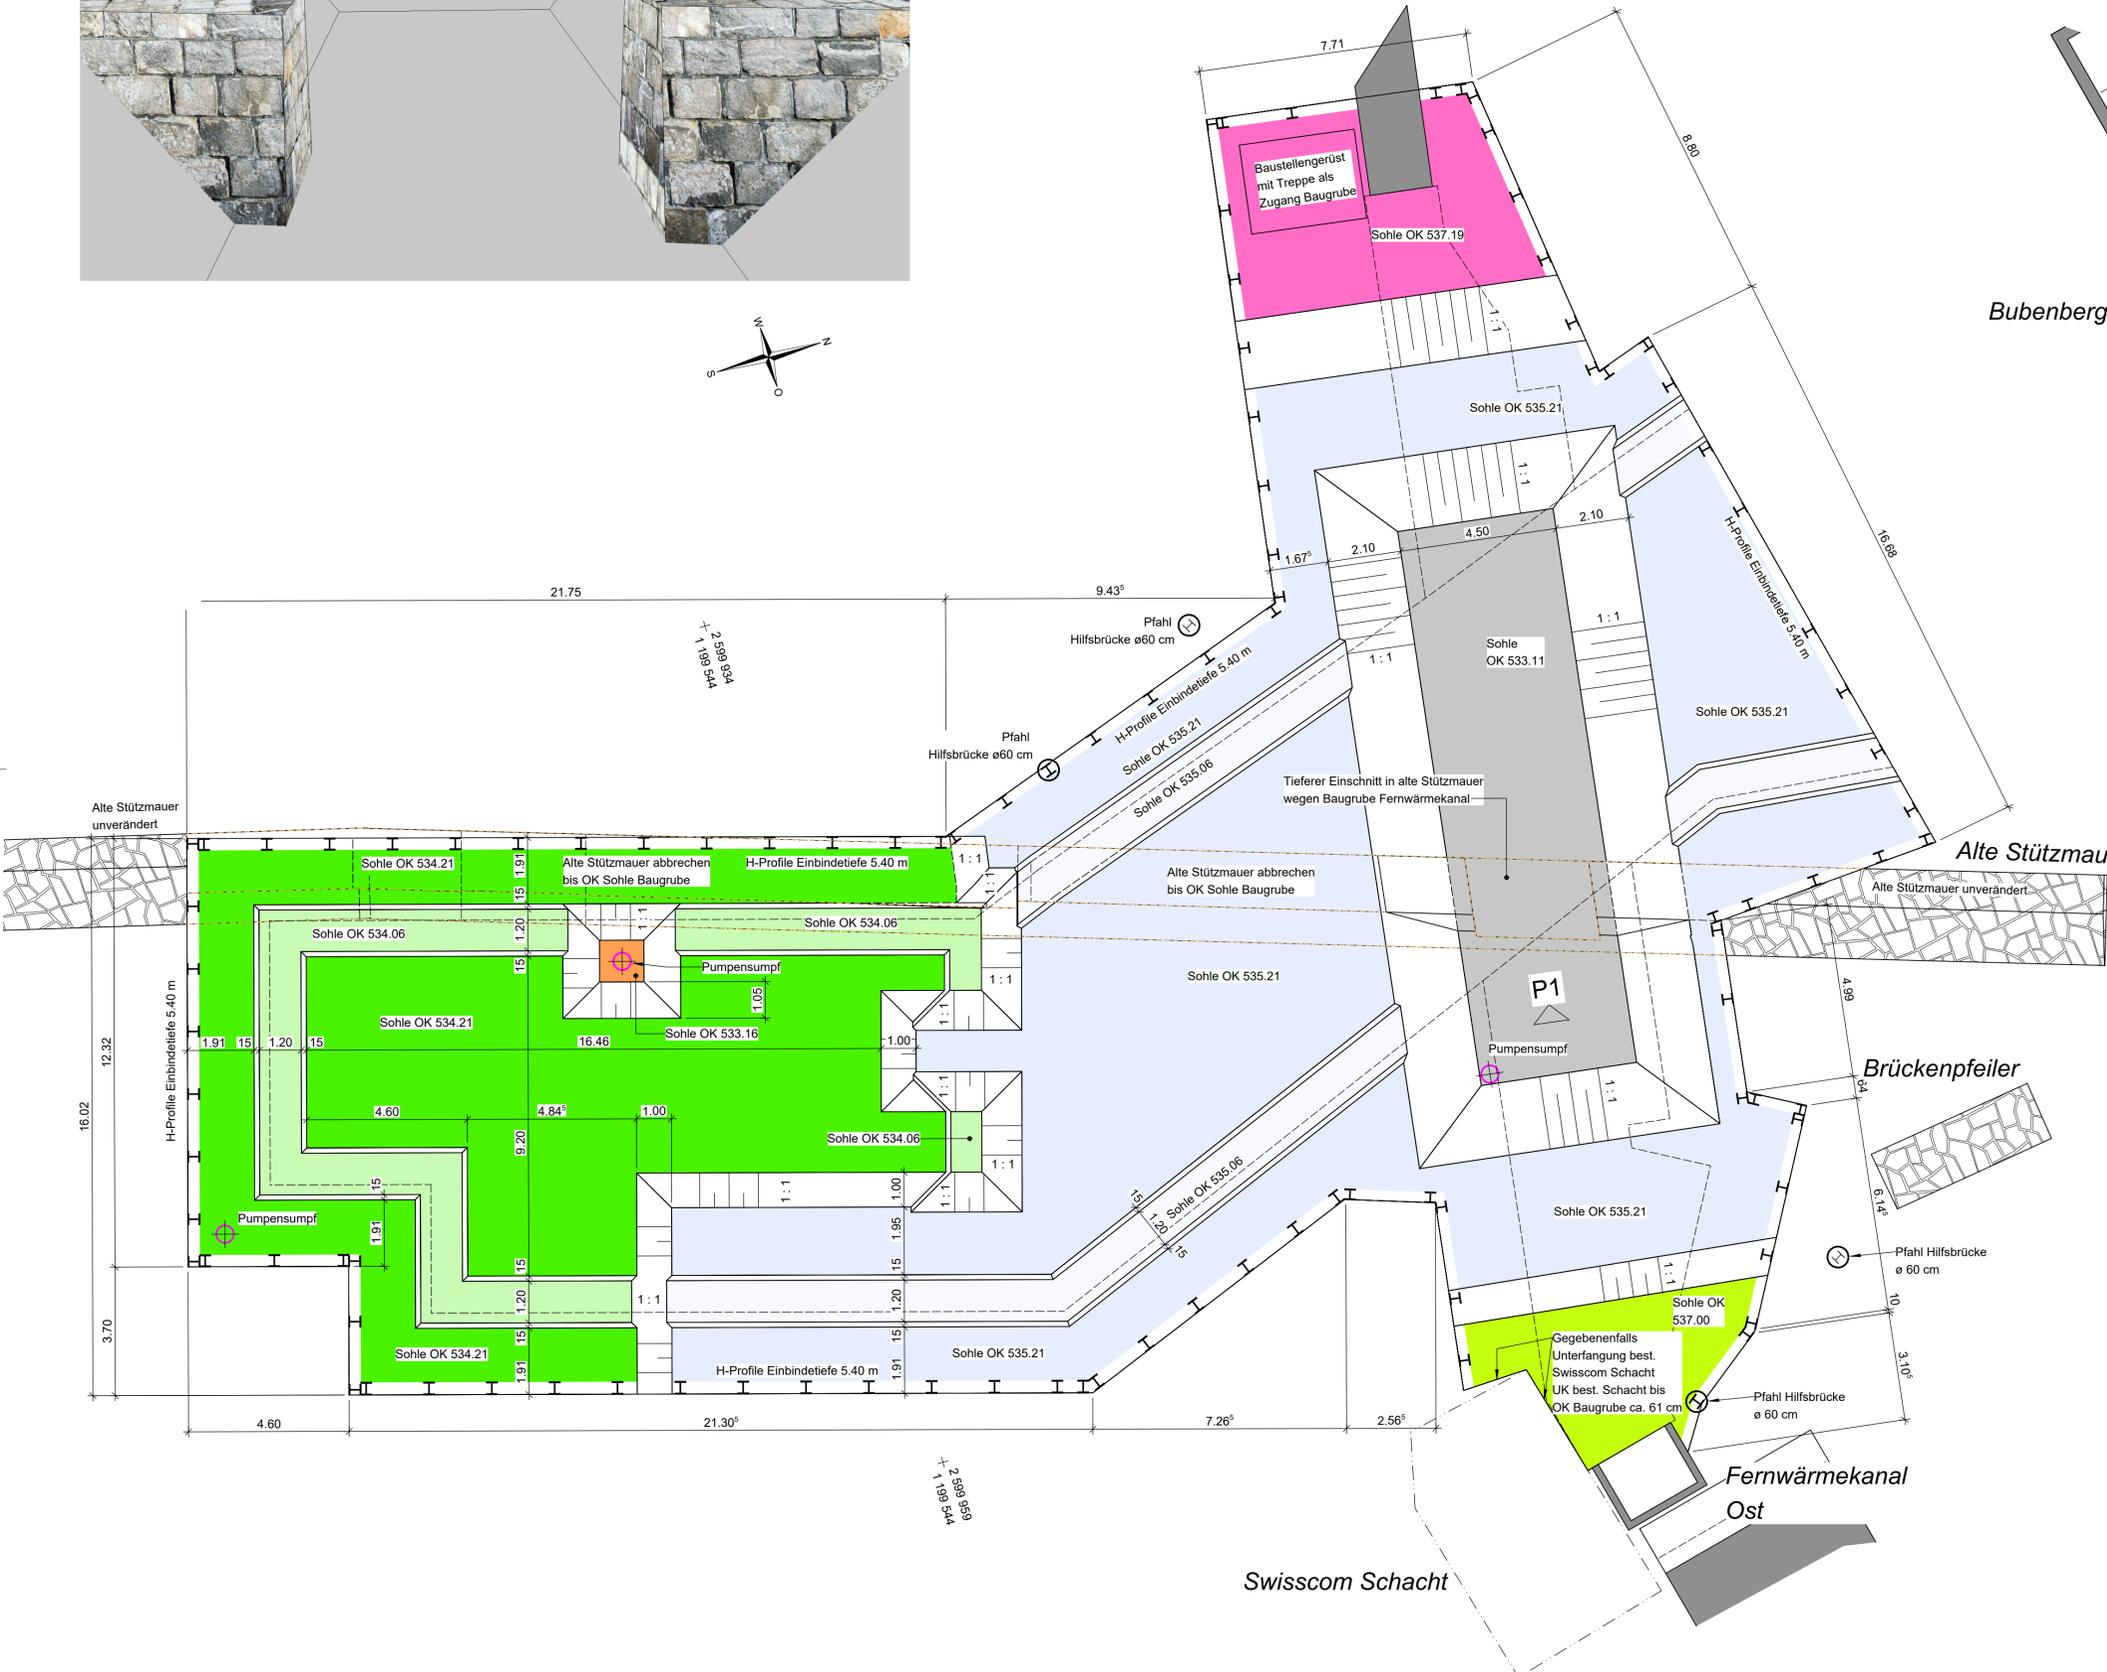

ZBB Stadt Bern
Verkehrsmassnahmen

Bauherrengemeinschaft ZBBS c/o
Stadt Bern
Direktion für Tiefbau
Verkehr und Stadtrün
Tiefbauamt

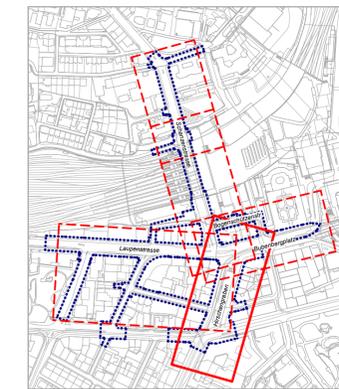

Baustein

1	2	3a	3b	4
---	---	----	----	---

2-60

Überbauungsordnung orientierender Inhalt
Baugrube Personenunterführung, Etappe 1
Baugrubensohle, Situation 1:100

INGE "M 2016 +"

BSB + Partner Ingenieure und Planer **bsb ingenta** ingenieure + planer AEBI & VINCENT MAURUS SCHIFFERL LANDSCHAFTSARCHITEKT

Index	Datum	Beschreibung / Änderung	gez.	gepr.	gen.
A	24.04.20	Erstausgabe	jen	sac	sac
A	15.03.21	Vorprüfung AGR	jen	sac	sac
B	05.04.23	Öffentliche Auflage	jen	sac	sac
C					
D					

Stadtingenieur: Reto Zurbuchen
Dateiname:
gedruckt: 20.03.2023
Format: 60 x 84
LV 03 LV 95

TAB Nr. 114 000 ING. Nr. 2137-215-1