Detailschnitt 1:10
Auflager quer

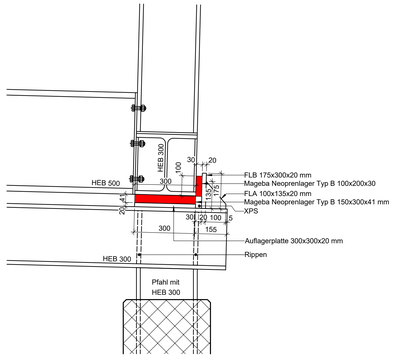

Längsschnitt 1:20
Widerlager Ost, Bereich Schienen

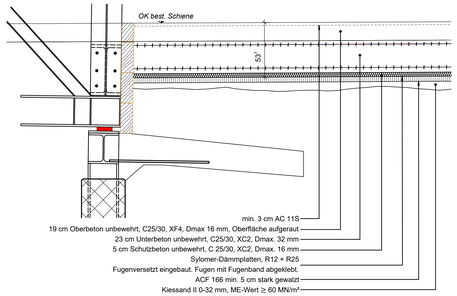

Situation 1:50

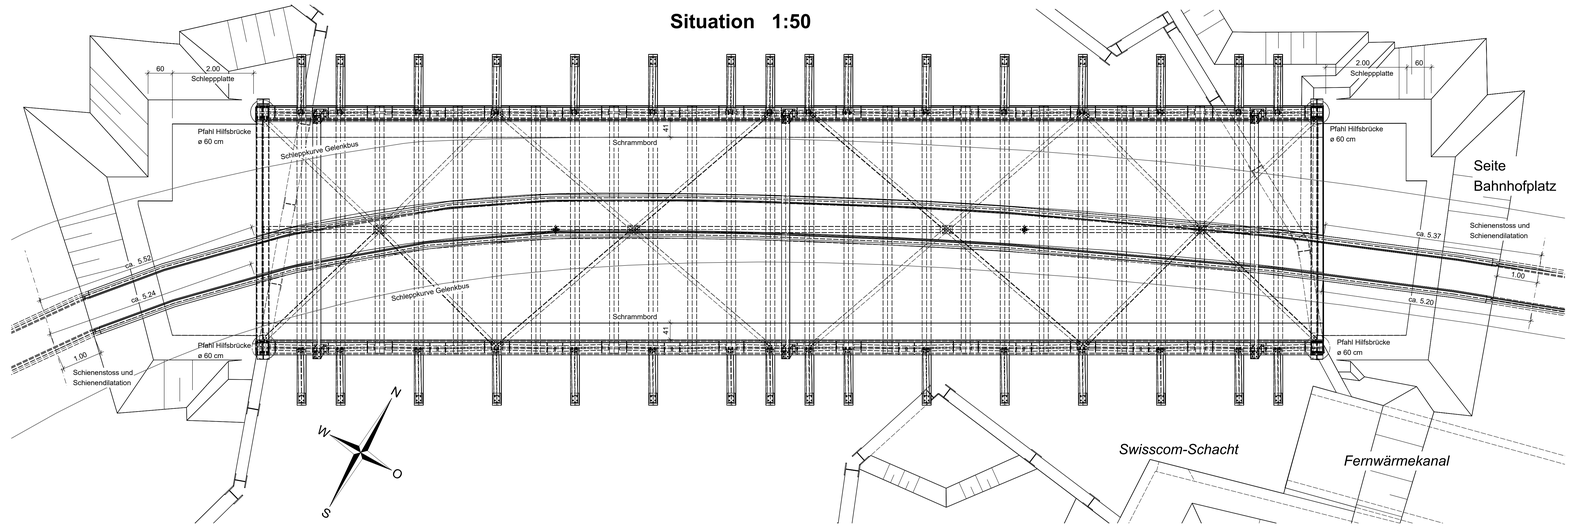

Detailschnitt 1:10
Auflager längs

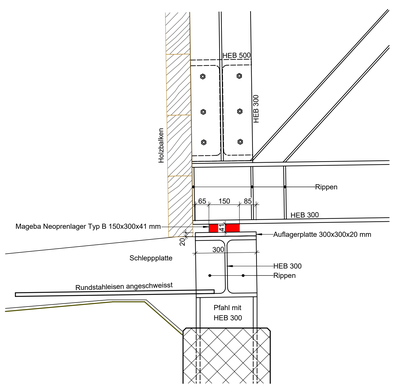

Querschnitt 1 1:50

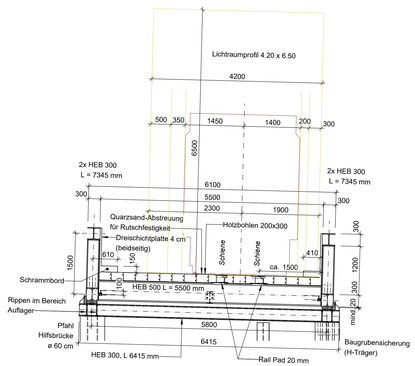

Grundriss 1:50

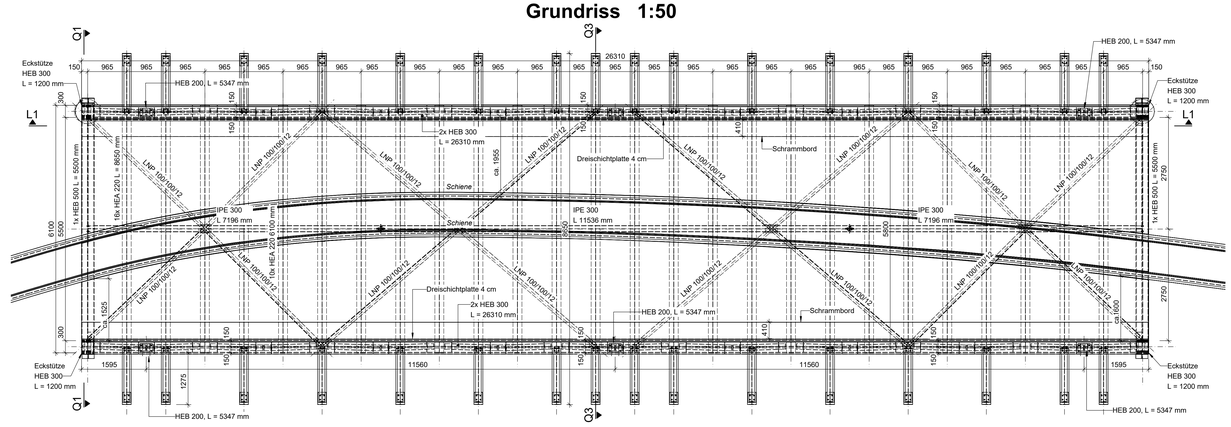

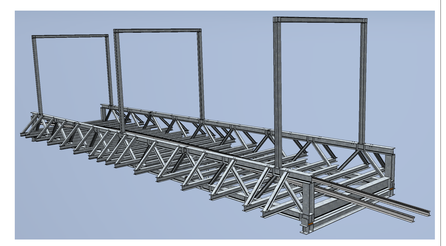

Stahlqualität S355 Korrosionsschutz "C1 aussen"

Prinzip Erdung

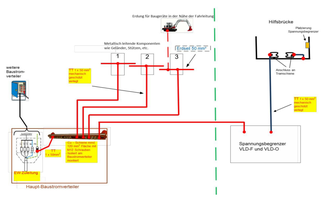

Querschnitt 3 1:50

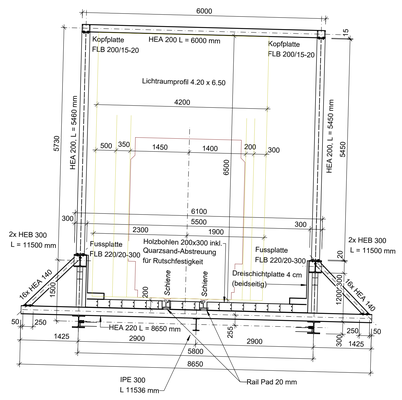

Längsschnitt 1 1:50

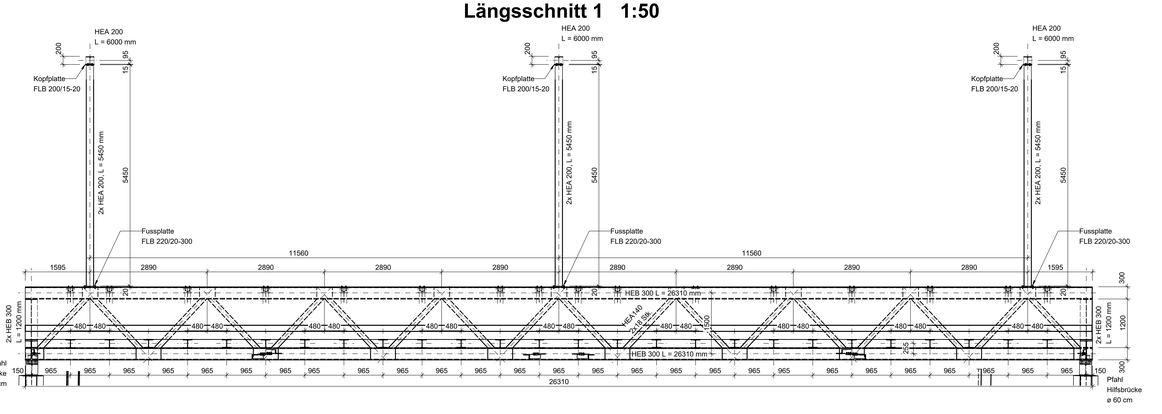

ZBB Stadt Bern
Verkehrsmassnahmen

Bauherrengemeinschaft ZBBS c/o
5000
Stadt Bern
Direktion für Tiefbau
Verkehr und Stadtgrün

Tiefbauamt

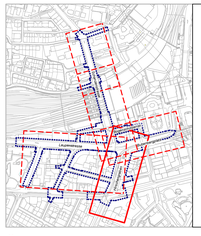

Baustein

1	2	3a	3b	4

2-61

Überbauungsordnung orientierender Inhalt

Baugrube Personenunterführung, Etappe 1
Situation, Grundriss und Schnitte 1:50/20/10
Hilfsbrücke in Stahl

INGE "M 2016 +"

BSB + Partner Ingenieure und Planer · bsl · ingenta Ingenieure + planer · AEBI & VINCENT · MAURUS SCHIFFERLI LANDSCHAFTSARCHITEKT

Index	Datum	Beschreibung / Änderung	gez.	gepr.	gen.
	03.08.20	Erstausgabe	jen	roh	roh
A	15.03.21	Vorprüfung AGR	jen	sac	sac
B	05.04.23	Öffentliche Auflage	jen	sac	sac
C					
D					

Stadtingenieur: Reto Zurbuchen
Dateiname:
gedruckt: 20.03.2023
Format: 75 x 126
LV 03 ☐ LV 95 ☒

TAB Nr. 114 000 ING. Nr. 2137-215-2

H/B = 750 / 1260 (0.95m²) Allplan 2020