




Situation 1:100
Übersicht inkl. best. Werkleitungen

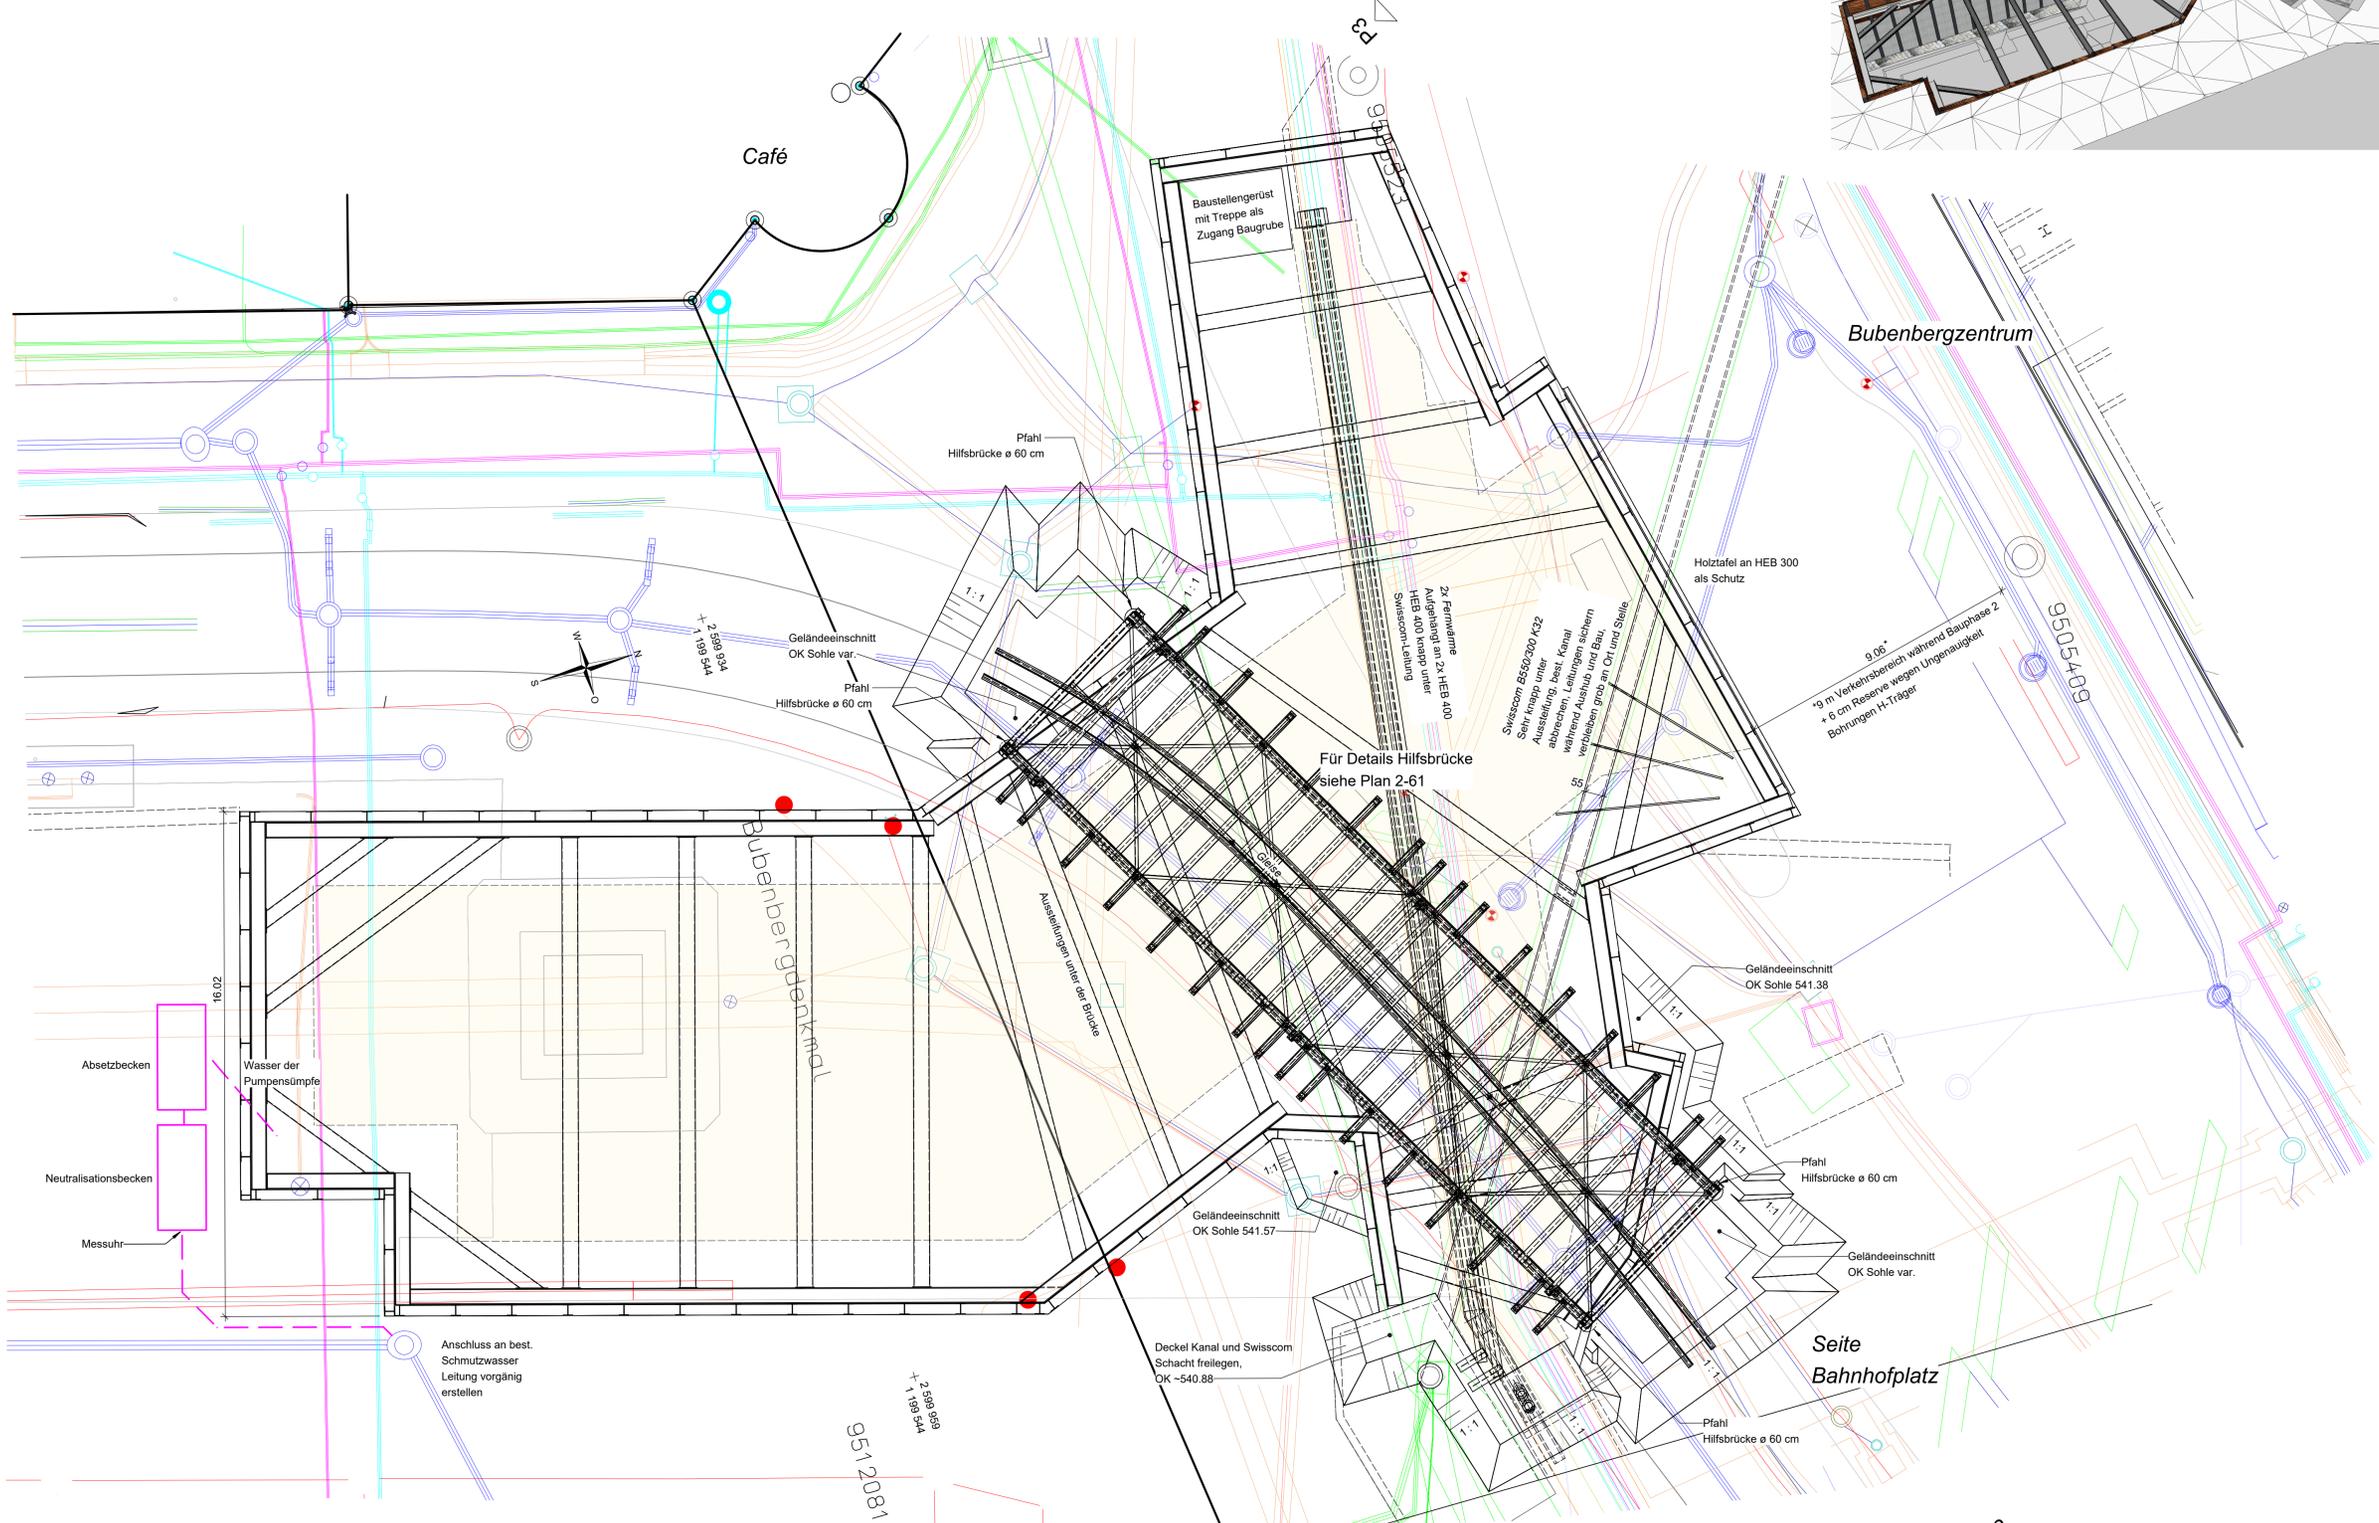


Perspektive 1 - Blick von oben Richtung NW

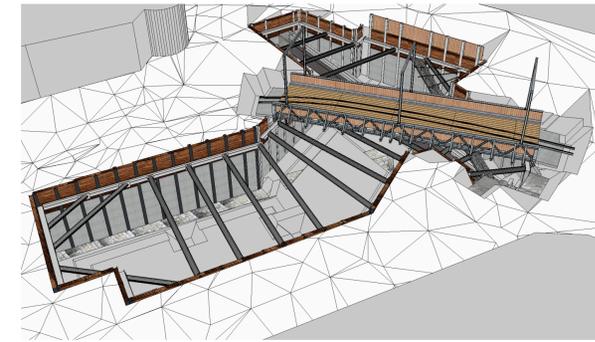

Perspektive 2 - Blick von oben Richtung SW

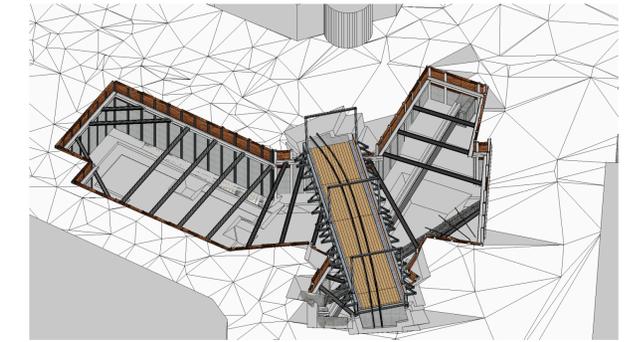


Perspektive 3 - Blick von oben Richtung SO

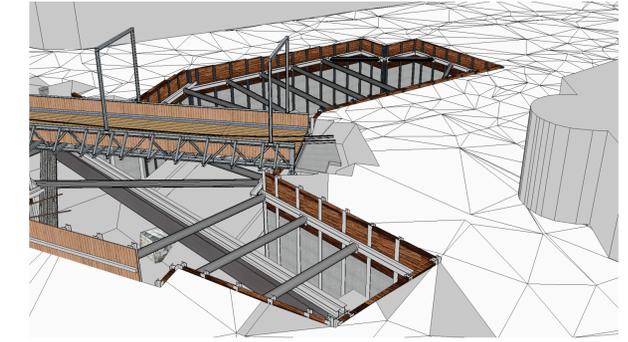

ZBB Stadt Bern
Verkehrsmassnahmen

Bauherrengemeinschaft ZBBS c/o
Stadt Bern
Direktion für Tiefbau
Verkehr und Stadtgrün
Tiefbauamt

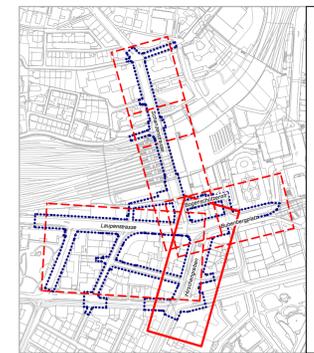

Baustein
1 2 3a 3b 4
2-63

Überbauungsordnung orientierender Inhalt
Baugrube Personenunterführung, Etappe 1
Übersicht, Situation 1:100

INGE "M 2016 +"

BSB + Partner **ingenta** Ingenieure und Planer AEBI & VINCENT MAURUS SCHAFFERLI LANDSCHAFTSARCHITEKT

Index	Datum	Beschreibung / Änderung	gez.	gepr.	gen.	Stadttingenieur
	24.04.20	Erstausgabe	jen	sac	sac	Reto Zurbuchen
A	15.03.21	Vorprüfung AGR	jen	sac	sac	Dateiname:
B	05.04.23	Öffentliche Auflage	jen	sac	sac	gedruckt: 20.03.2023
C						
D						

TAB Nr. 114 000 ING. Nr. 2137-215-4 LV 03 LV 95