


Perspektive 1 - Blick Richtung Westen, Bordüre als Schutz am Strassenrand im Vordergrund



Perspektive 2 - Best. Swisscom-Kabel nach Abbruch Schacht an Aussteifung aufhängen




Perspektive 3 - Betonausfachungen links und rechts beim Bauwerk; Platz lassen für Abdichtung

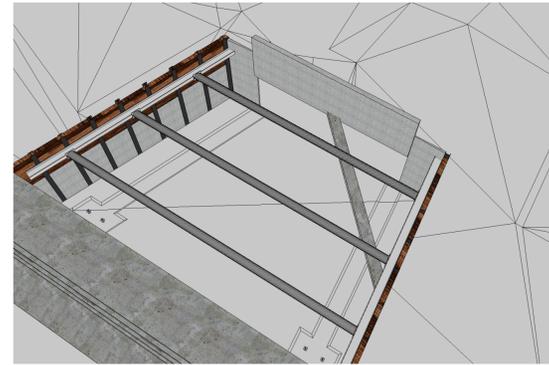


**Situation 1:100**  
Baugrubensohle und Aussteifungen


**Situation 1:100**  
identische Situation  
inkl. best. Werkleitungen/Grundbuch

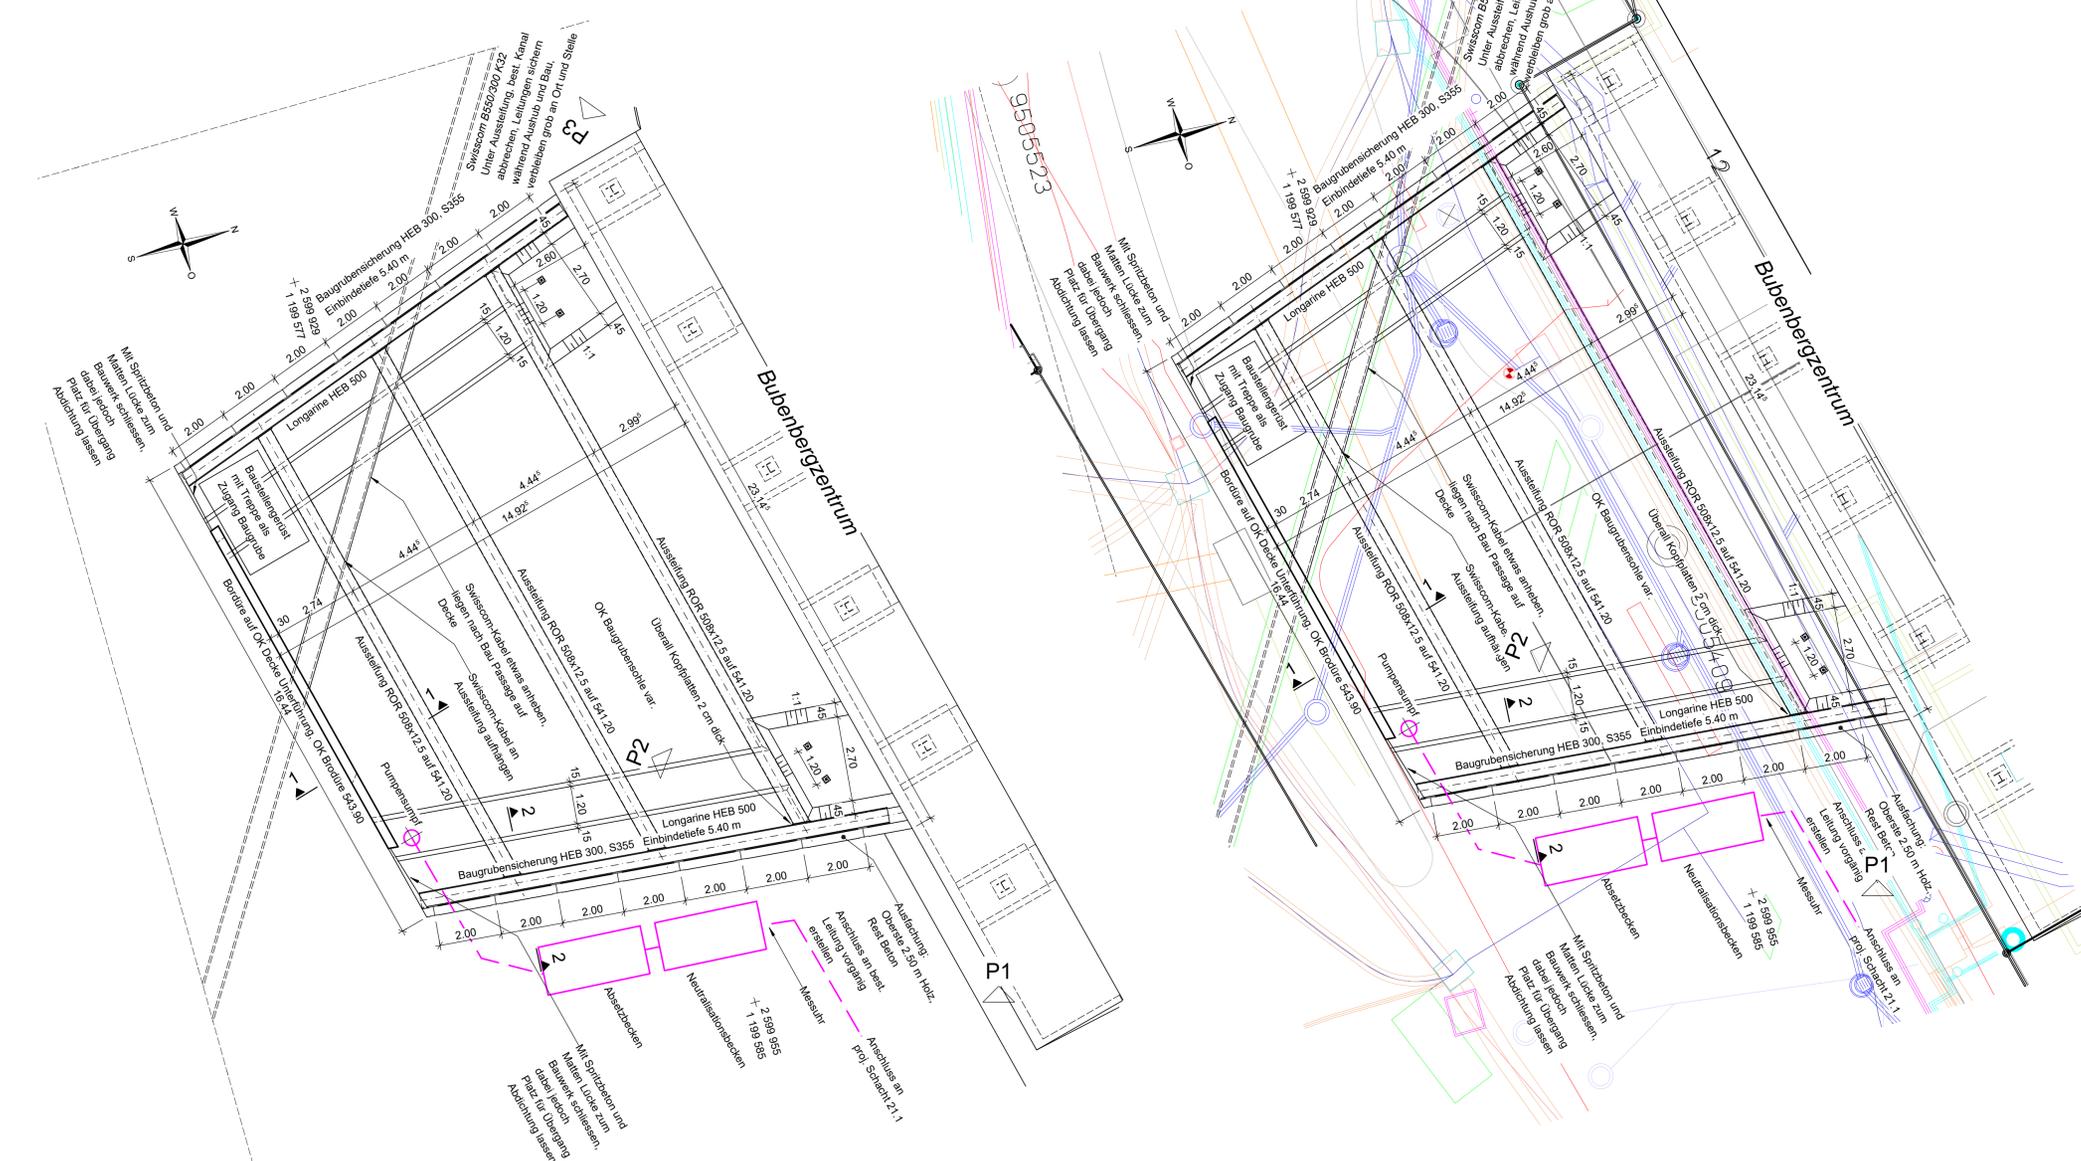


**Schnitt 1 1:100**

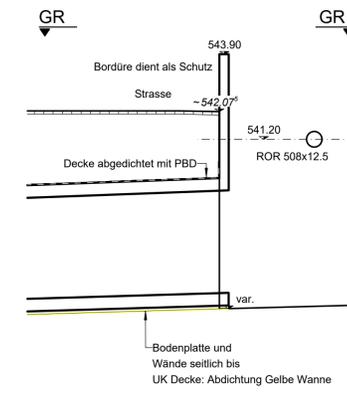


**Anschluss BBZ 1:50**

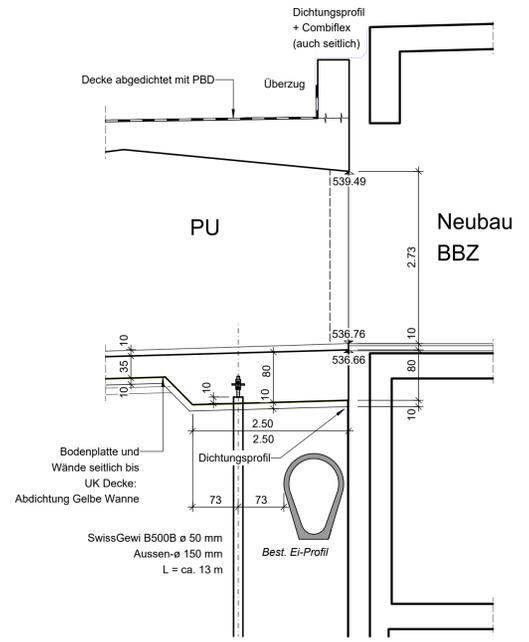

**Schnitt 2 1:100**

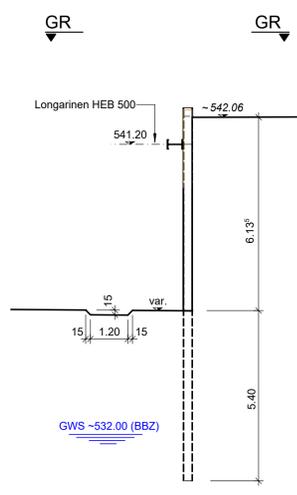

ZBB Stadt Bern  
Verkehrsmassnahmen

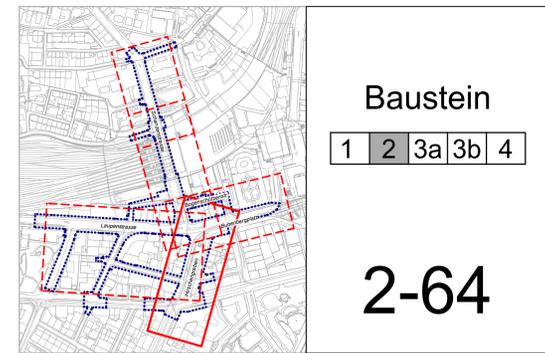

**Überbauungsordnung** orientierender Inhalt  
Baugrube Personenunterführung, Etappe 2  
Situation und Schnitte 1:100/50

INGE "M 2016 +"

BSB + Partner  
Ingenieur und Planer

DSB  
Ingenieur + Planer

AEBI & VINCENT

MAURUS SCHEFFERLI  
LANDSCHAFTSARCHITECT

Index	Datum	Beschreibung / Änderung	gez.	gepr.	gen.	Stadtgenieur:
A	24.04.20	Erstausgabe	jen	sac	sac	Rezo Zurbuchen
B	15.03.21	Vorprüfung AGR	jen	sac	sac	Dateiname:
C	05.04.23	Öffentliche Auflage	jen	sac	sac	gedruckt: 20.03.2023
D						Format: 60 x 105

TAB Nr. 114 000      ING. Nr. 2137-215-5      LV 03    LV 95