LEGENDE
Situation

- Wirkungsperimeter Bausteine 1, 2 und 4
- Projekt Strassenrand
- Projekt unterirdische Bauten
- Bestand
- Drittprojekt
- Abbruch / Rückbau / Entfernen / usw.
- Reklametafel / Litfasssäule
- Bubenberg Denkmal
- Lift / Aufgang Passage / Wartehalle
- Sitzbank (Hirschengraben)
- Absturzsicherung ohne Bügel
- Mauerhaken, Lichtsignal- und Fahrleitungsmasten (← 1.1 → +/- 1.00m)
- Steuerkasten / Hydrant
- Haltestelleninfrastruktur
- Abfalleimer
- Sitzbank
- Velostände
- Blende
- Baum projektiert
- Baum fällen
- Baum bestehend
- Guss-Baumrost Design Lateral
- Projekt Taktile Markierung

Werkleitungen

Bestand	Projekt	Drittprojekt	
			Schmutzwasserleitung (WAS)
			Regenwasserleitung (WAR)

ZBB Stadt Bern
Verkehrsmassnahmen

Bauherrengemeinschaft ZBB c/o
Stadt Bern
Direktion für Tiefbau, Verkehr und Stadtgrün
Tiefbauamt

Baustein

1	2	3a	3b	4

4-24b

Überbauungsordnung orientierender Inhalt

Blatt Süd Schanzenstrasse
Oberflächenentwässerung 1: 200

INGE "M 2016 +"

BSB + Partner Ingenieure und Planer | ingenta Ingenieure und Planer | AEBI & VINCENT | MAURER SCHWEFFEL LANDSCHAFTSARCHITEKT

Index	Datum	Beschreibung / Änderung			
	24.04.20	Entwurfsplan	mel	ach	mbe
A	19.03.21	Vorprüfung AGB	mel	ach	mbe
B	05.04.21	Öffentliche Auflage	mel	ach	mbe

Gesamtleiter / Reto Zurbuchen
Gestaltung / Bauherrenvertretung / Projektleitung / Fachplanungskoordination / Leitung
gezeichnet / 21-MAR-2023 08:04
Format / A0 x 20?
LV in ☐ LV in ☒
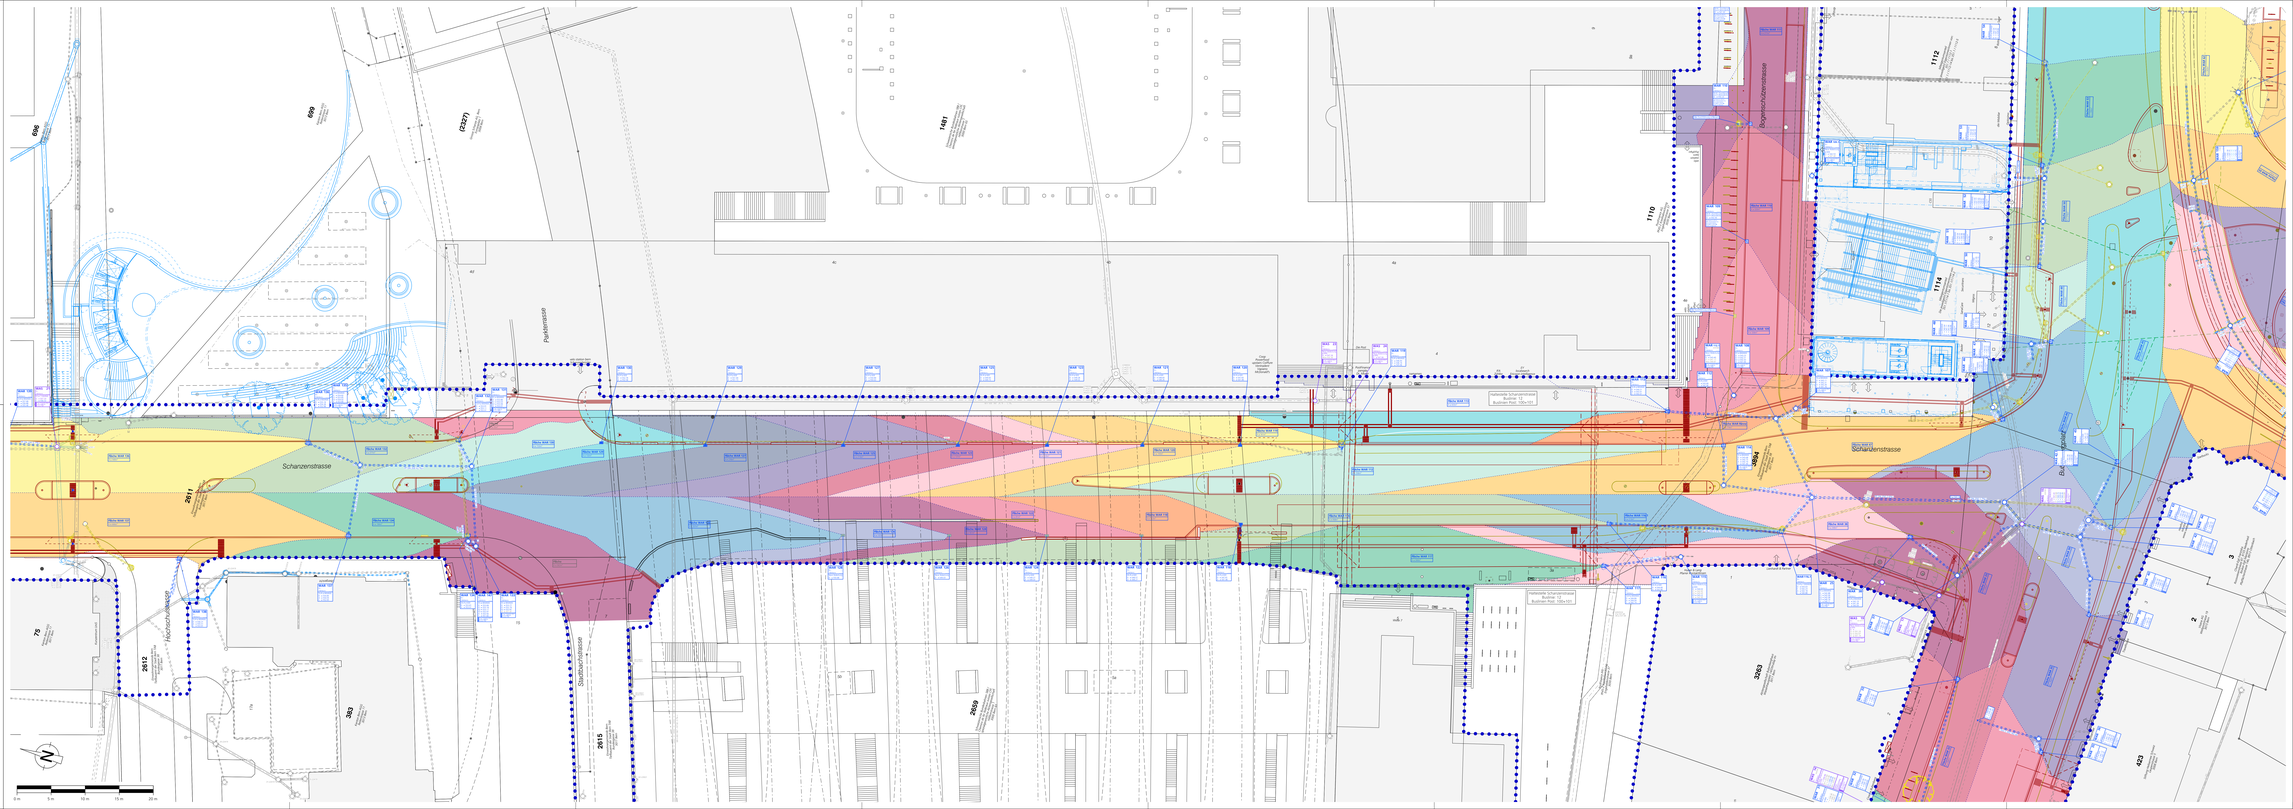
TAB Nr. 114 000 ING. Nr. 90629 / 404-2