Situation 1:200

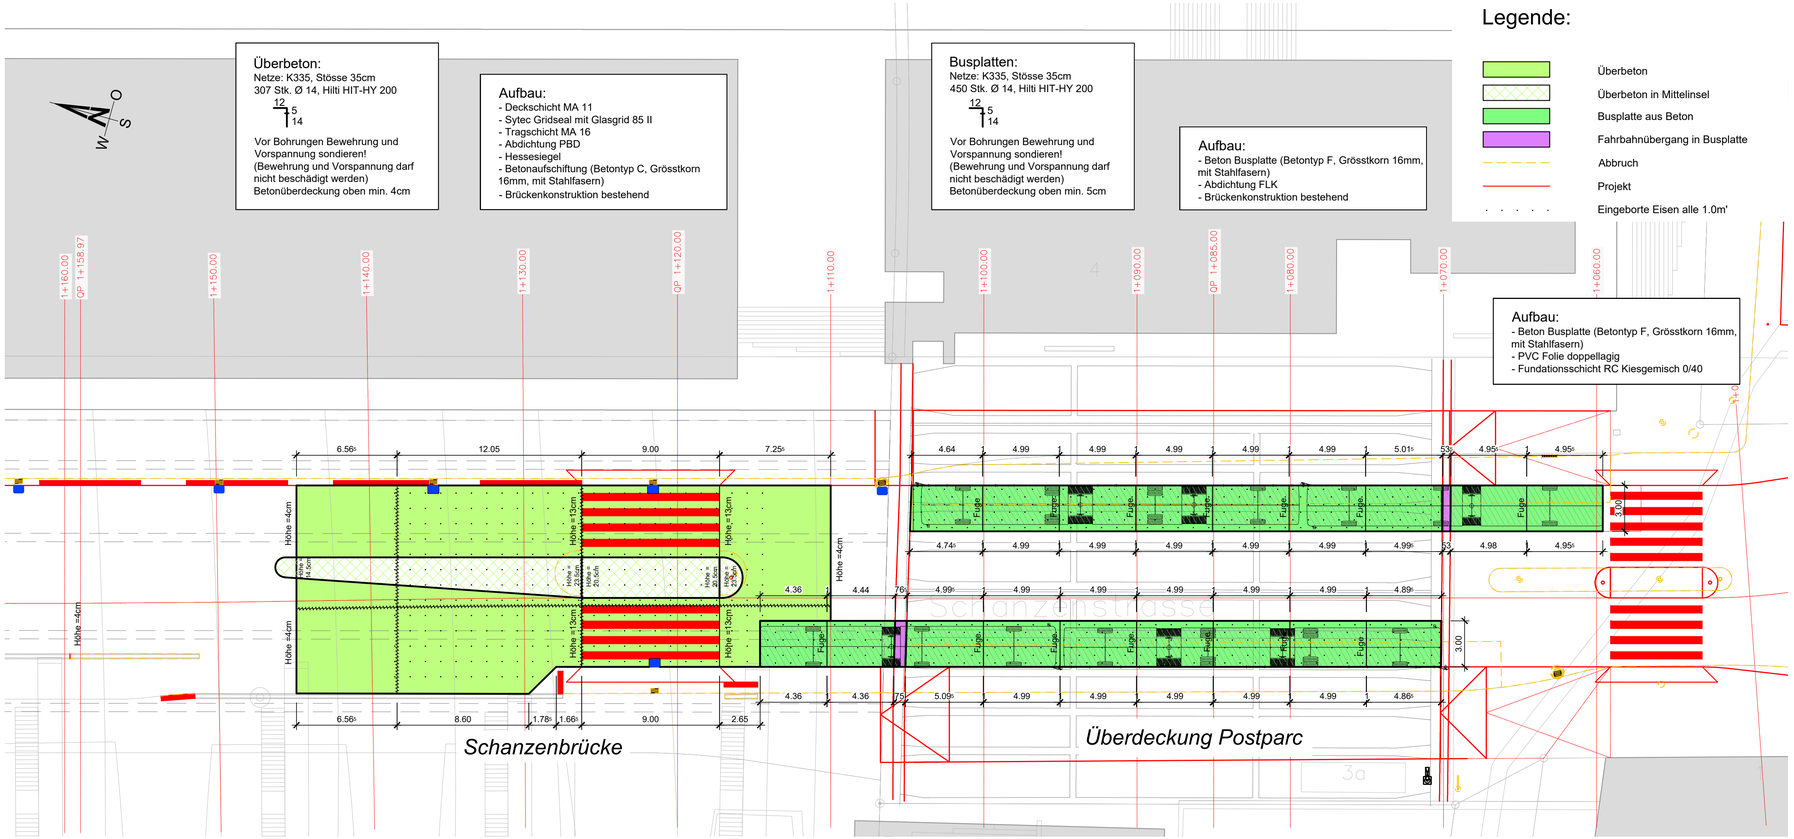

ZBB Stadt Bern
Verkehrsmassnahmen

Bauherrengemeinschaft ZBBS c/o

Stadt Bern
Direktion für Tiefbau
Verkehr und Stadtgrün

Tiefbauamt

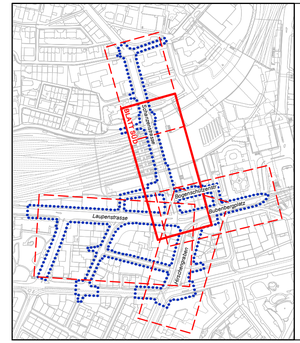

Baustein

1	2	3a	3b	4

4-25

Überbauungsordnung orientierender Inhalt

Blatt Süd Schanzenstrasse
Betonaufschiftung Schanzenbrücke 1:200
Busplatten Überdeckung Postparc 1:200

INGE "M 2016 +"

BSB + Partner Ingenieure und Planer | ingenta ingenieure+planer | AEBI & VINCENT | MAURUS SCHIFFERLI LANDSCHAFTSARCHITEKT

Index	Datum	Beschreibung / Änderung	gez.	gepr.	gen.
	24.04.20	Erstausgabe	que	ada	ada
A	15.03.21	Vorprüfung AGR	que	ada	ada
B	05.04.23	Öffentliche Auflage	que	ada	ada
C					
D					

Stadtingenieur : Reto Zurbuchen

Dateiname :

gedruckt : 20.03.2023

Format : 30 x 84

LV 03 ☐ LV 95 ☒

TAB Nr. 114 000

ING. Nr. 2137-421-1