



### Normalprofil Haltestelle Henkerbrünnli 1:50

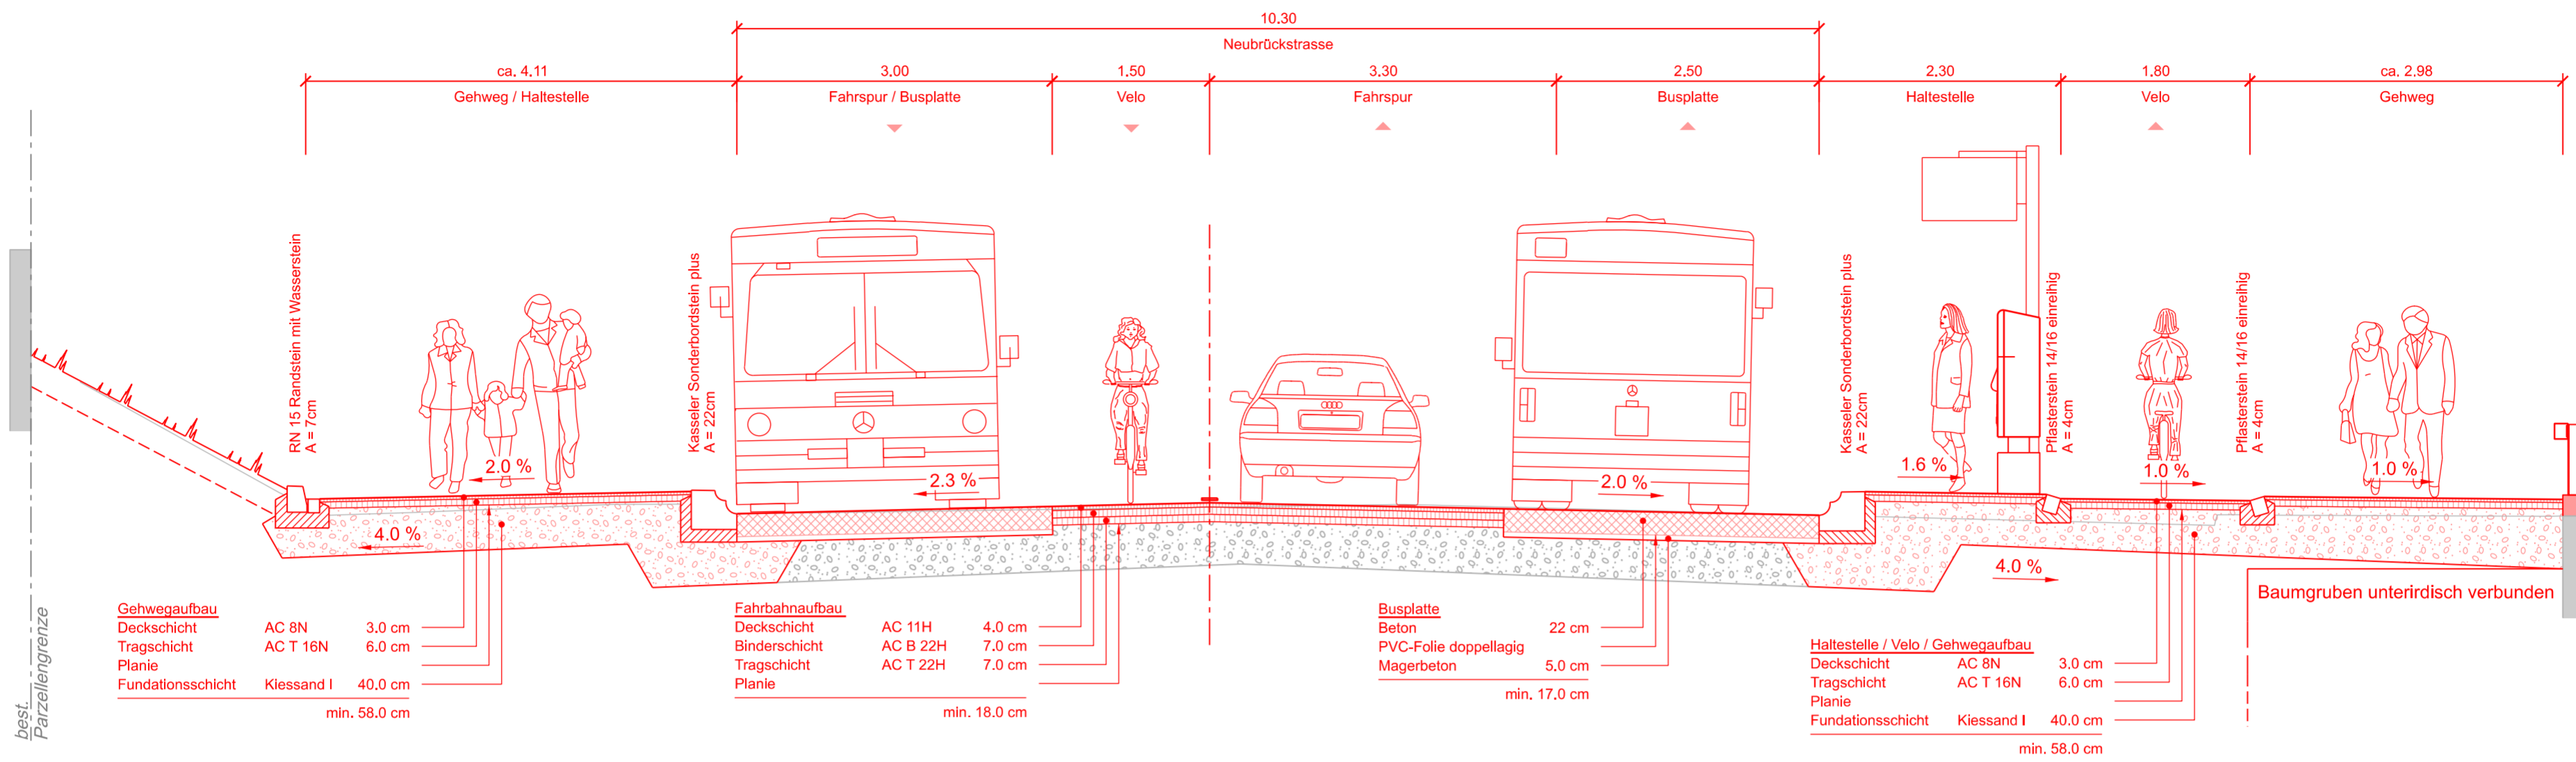


technische Details Busplatte siehe Normaleinbaut

### Normalprofil Schützenmattstrasse 1:50

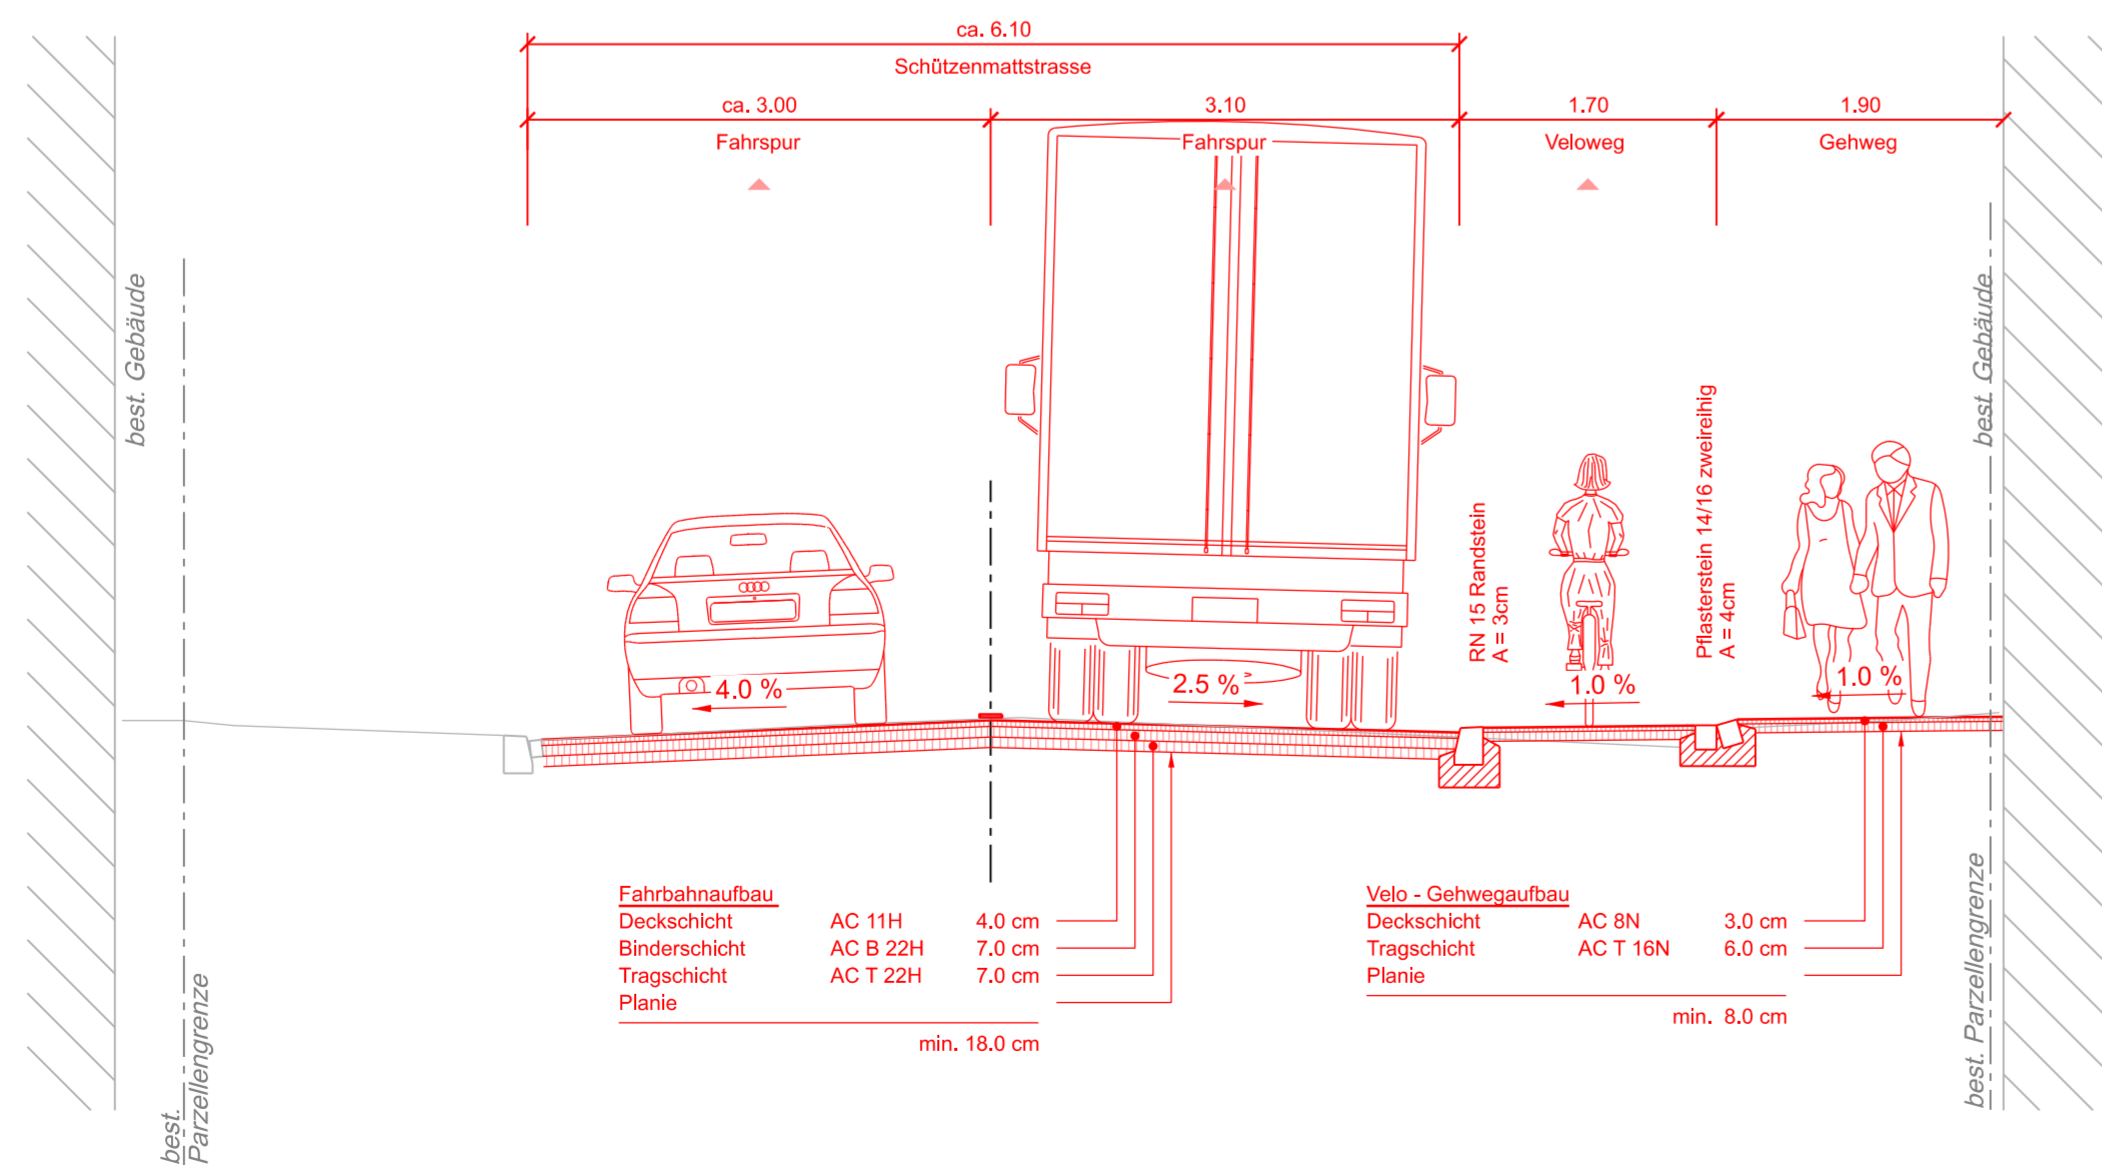

## ZBB Stadt Bern Verkehrsmassnahmen

Bauherrngemeinschaft ZBBS c/o  
**Stadt Bern**  
Direktion für Tiefbau  
Verkehr und Stadtgrün  
Tiefbauamt

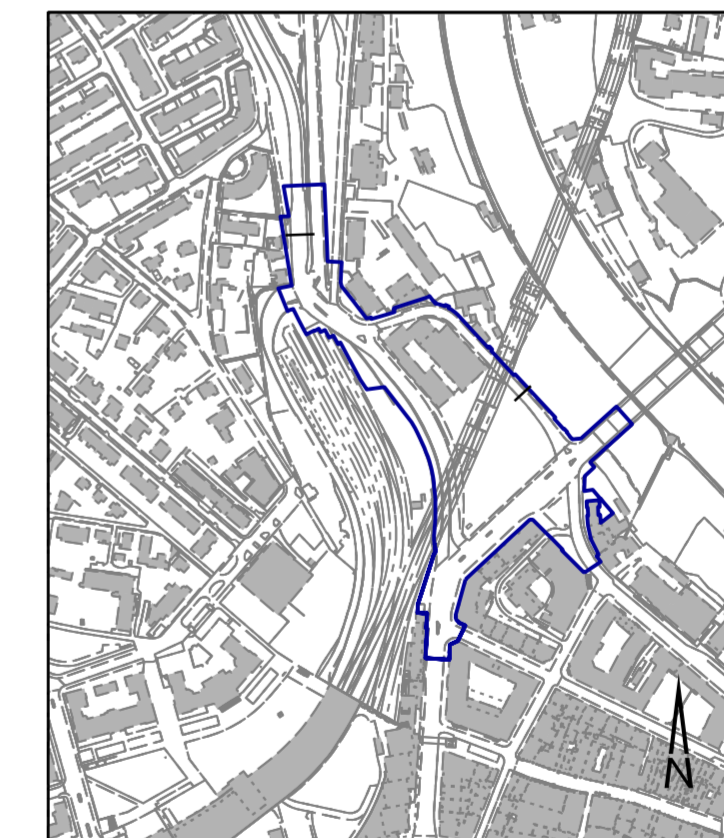

**Baustein**

1	2	3a	3b	4
---	---	----	----	---

**3b-20**

### Überbauungsordnung

orientierender Inhalt

Blatt Neubrücke  
Normalprofil 1:50

**B+S**  
INGENIEURE UND PLANER

**exträ**  
Landschaftsarchitekten

Index	Datum	Beschreibung / Änderung	gez.	gepr.	gen.	Stadttingenieur :
	24.04.2020	Erstausgabe	Wym	JM	JM	Reto Zurbüchen
A	15.03.2021	2. Vorprüfung AGR				Datename :
B	05.04.2023	Öffentliche Auflage	Stul	JM	JM	32-310-01-np-sb-Neubrückestrasse-50.dgn
C						gedruckt :
D						30.03.2023/ 10:37:01
						Format :
						30 x 63

TAB Nr. 114 000.23 ING. Nr. 60.0433 -32-310-01 LV 03 LV 95

CAD Name : Q:\CADData\60\600433\02\_BP\Plaene\Pläne Überbauungsordnung\32-310-01-np-sb-Neubrückestrasse-50.dgn  
Plot Datum : 30.03.2023/ 10:37:01