



Grabenprofil 1:20
Elektro

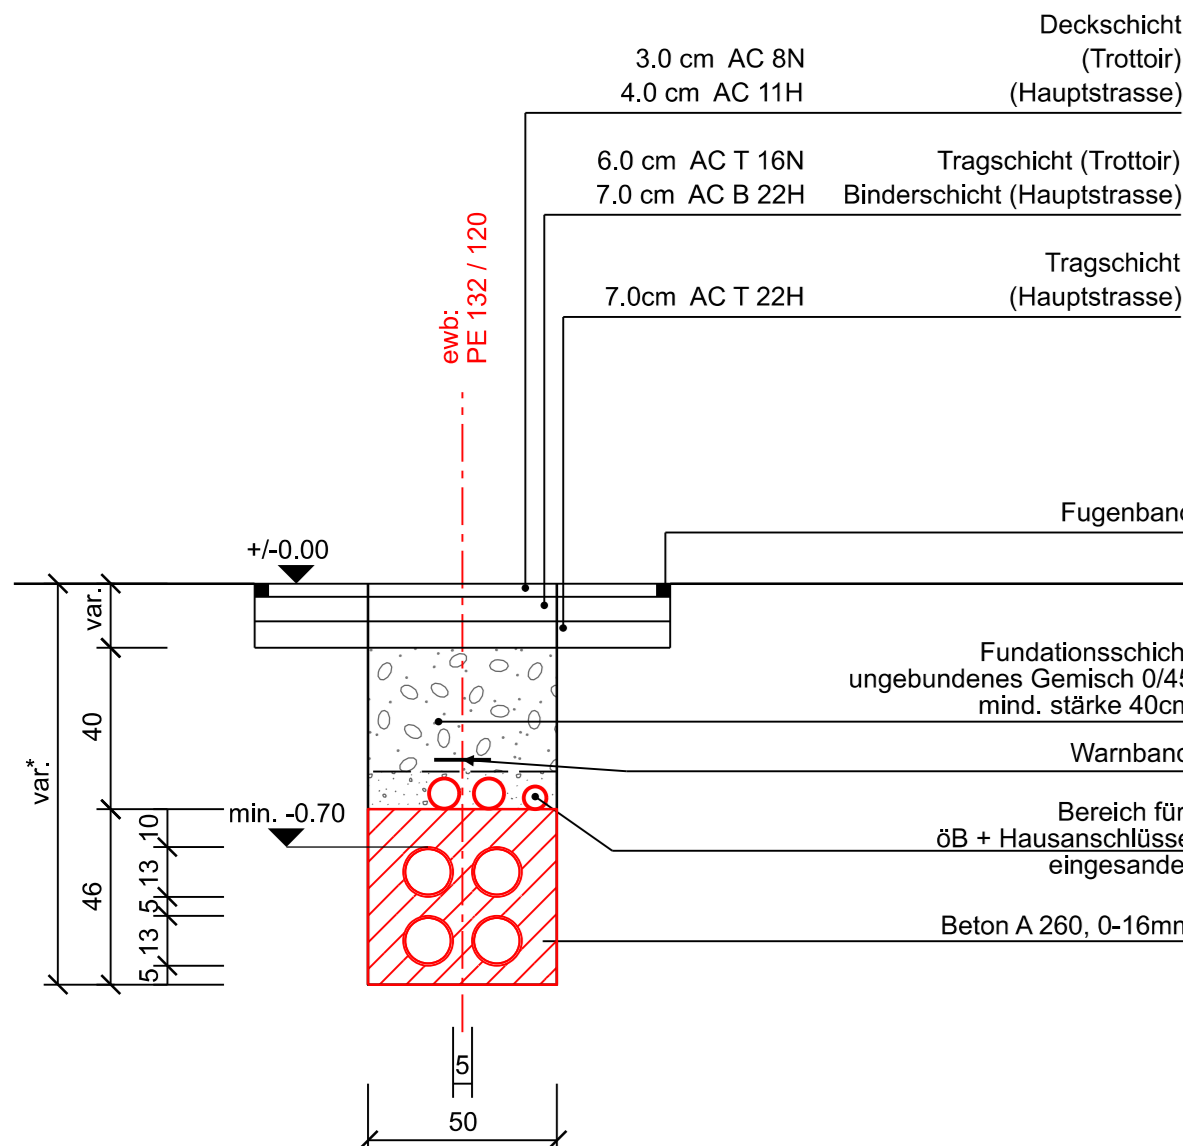


*Ab 1.20 m Tiefe Graben spriessen

Grabenprofil 1:20
LSA


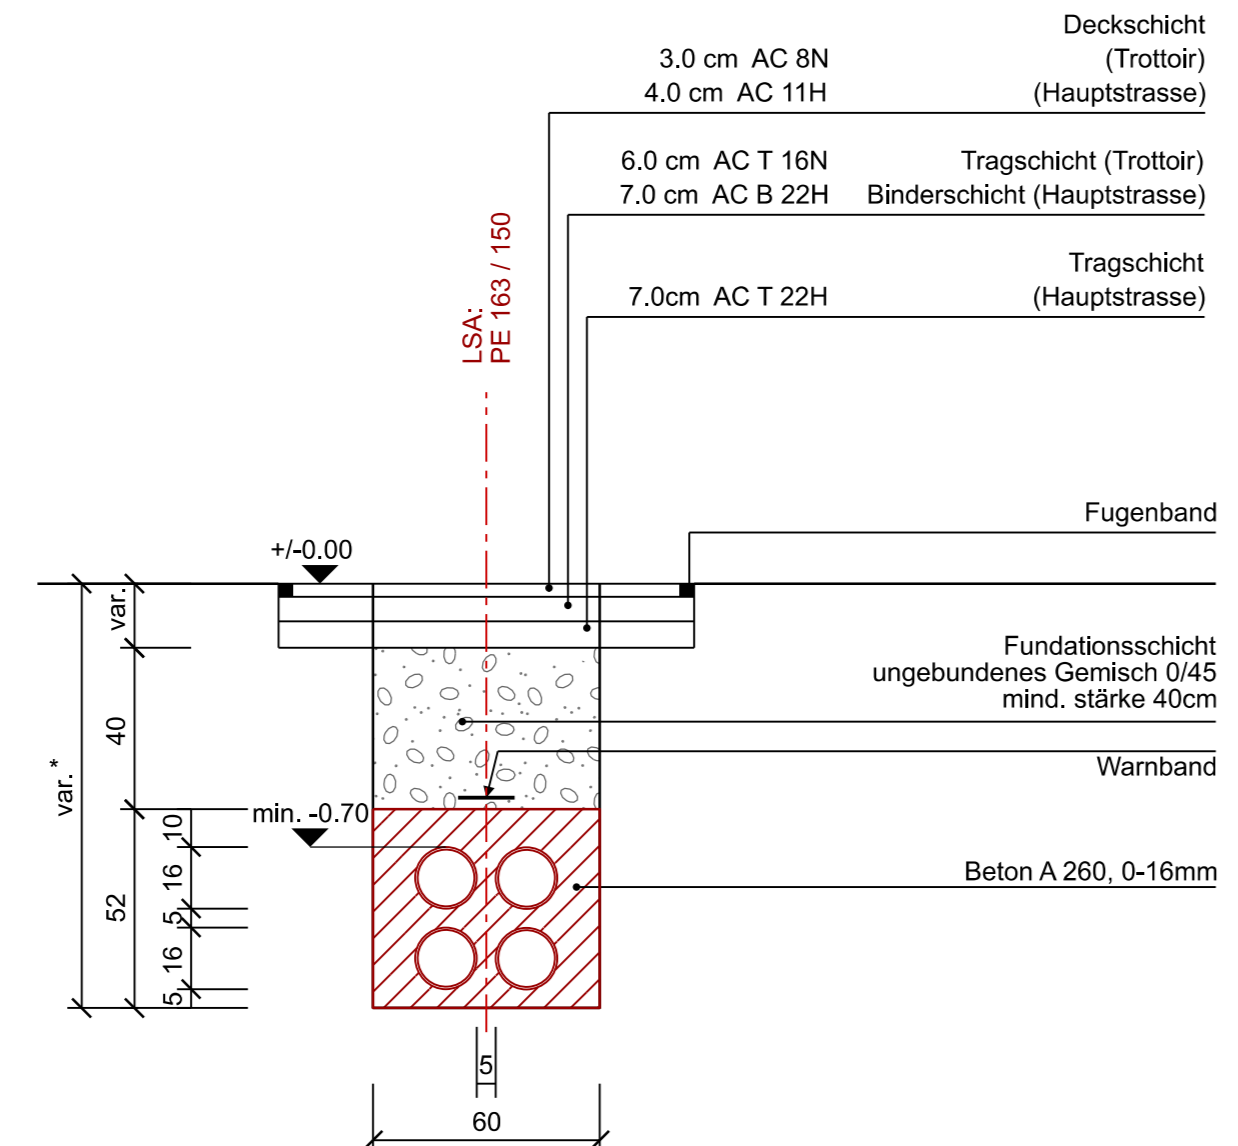


*Ab 1.20 m Tiefe Graben spriessen

Grabenprofil 1:20
Gas + Wasser

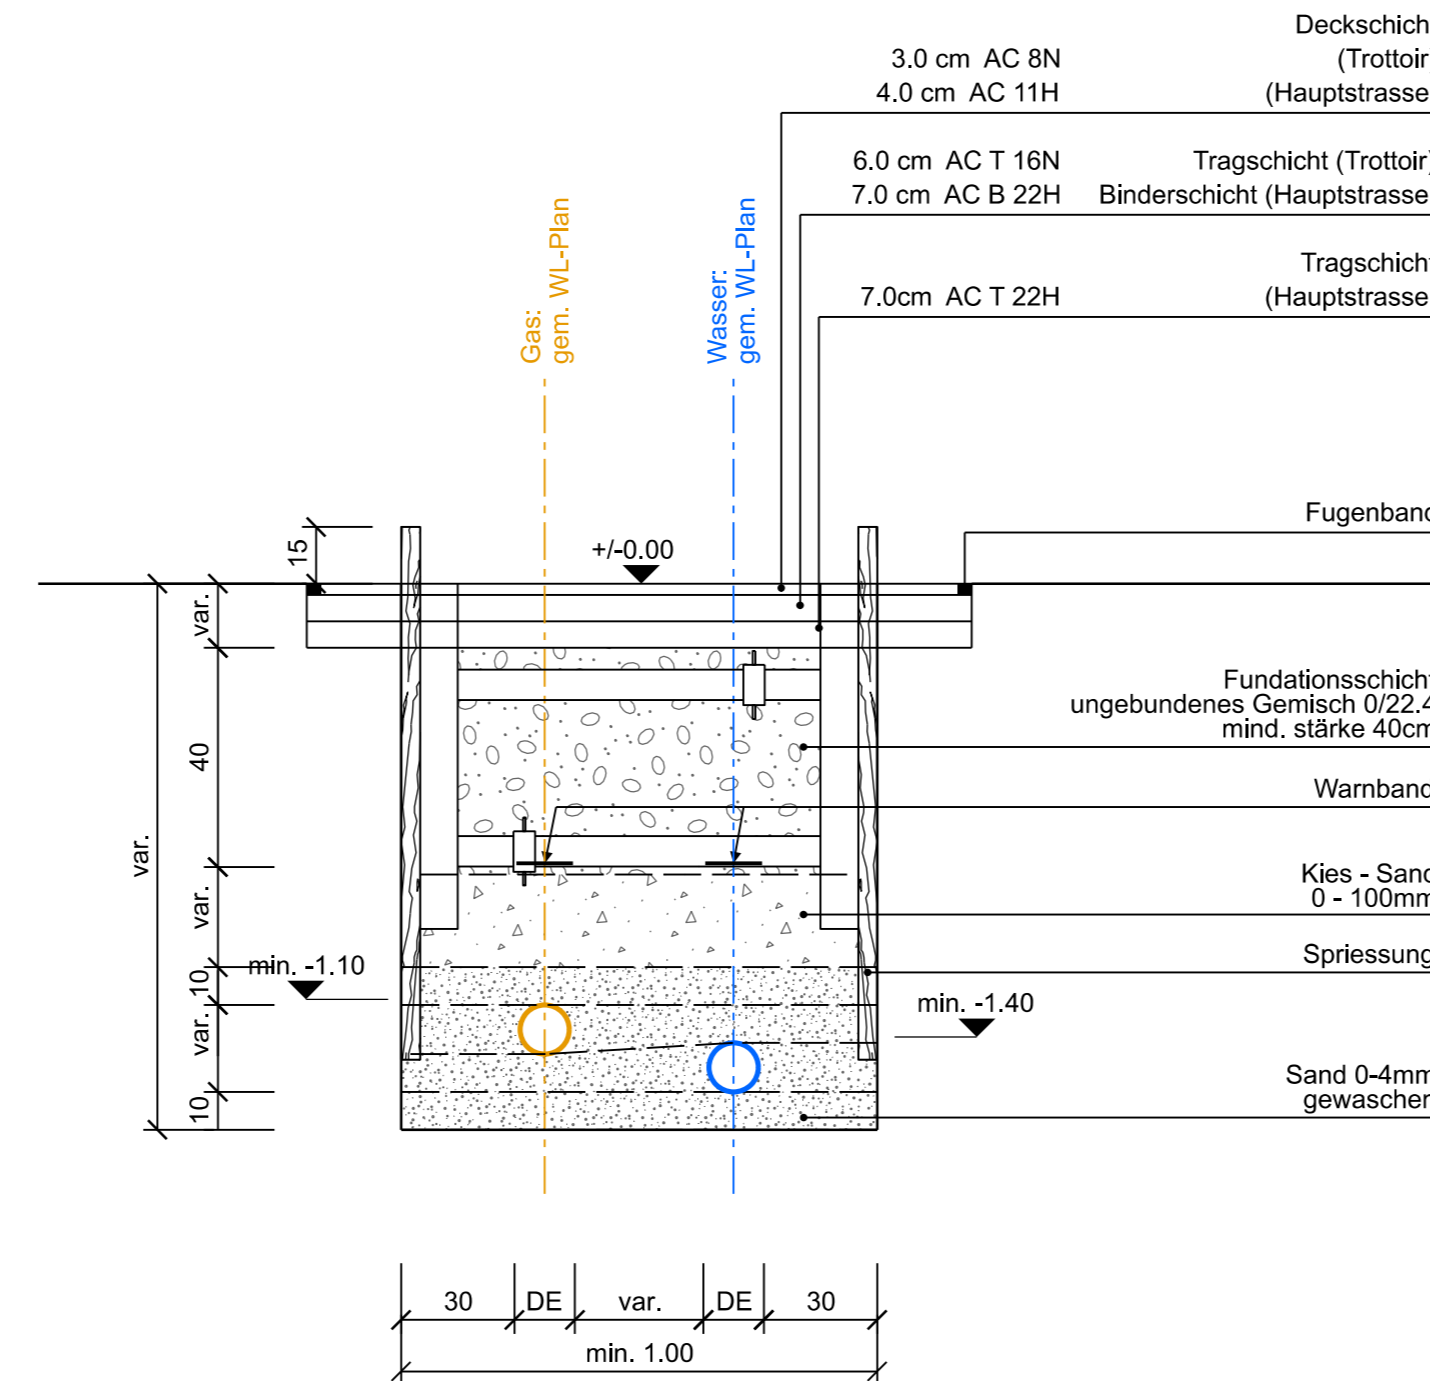

Grabenprofil 1:20
Sanierung Schlupfkanal

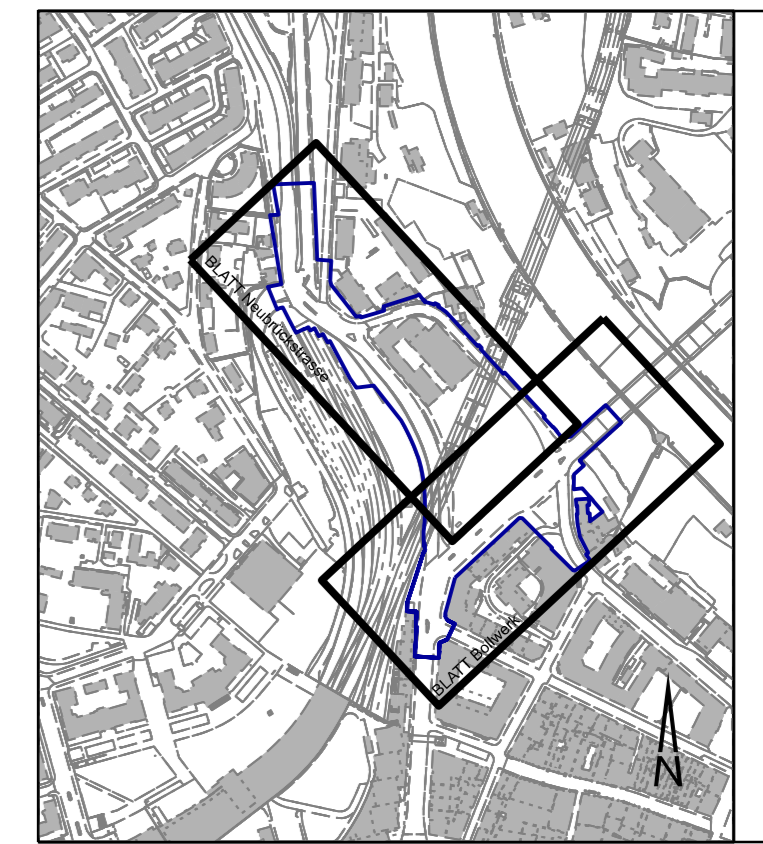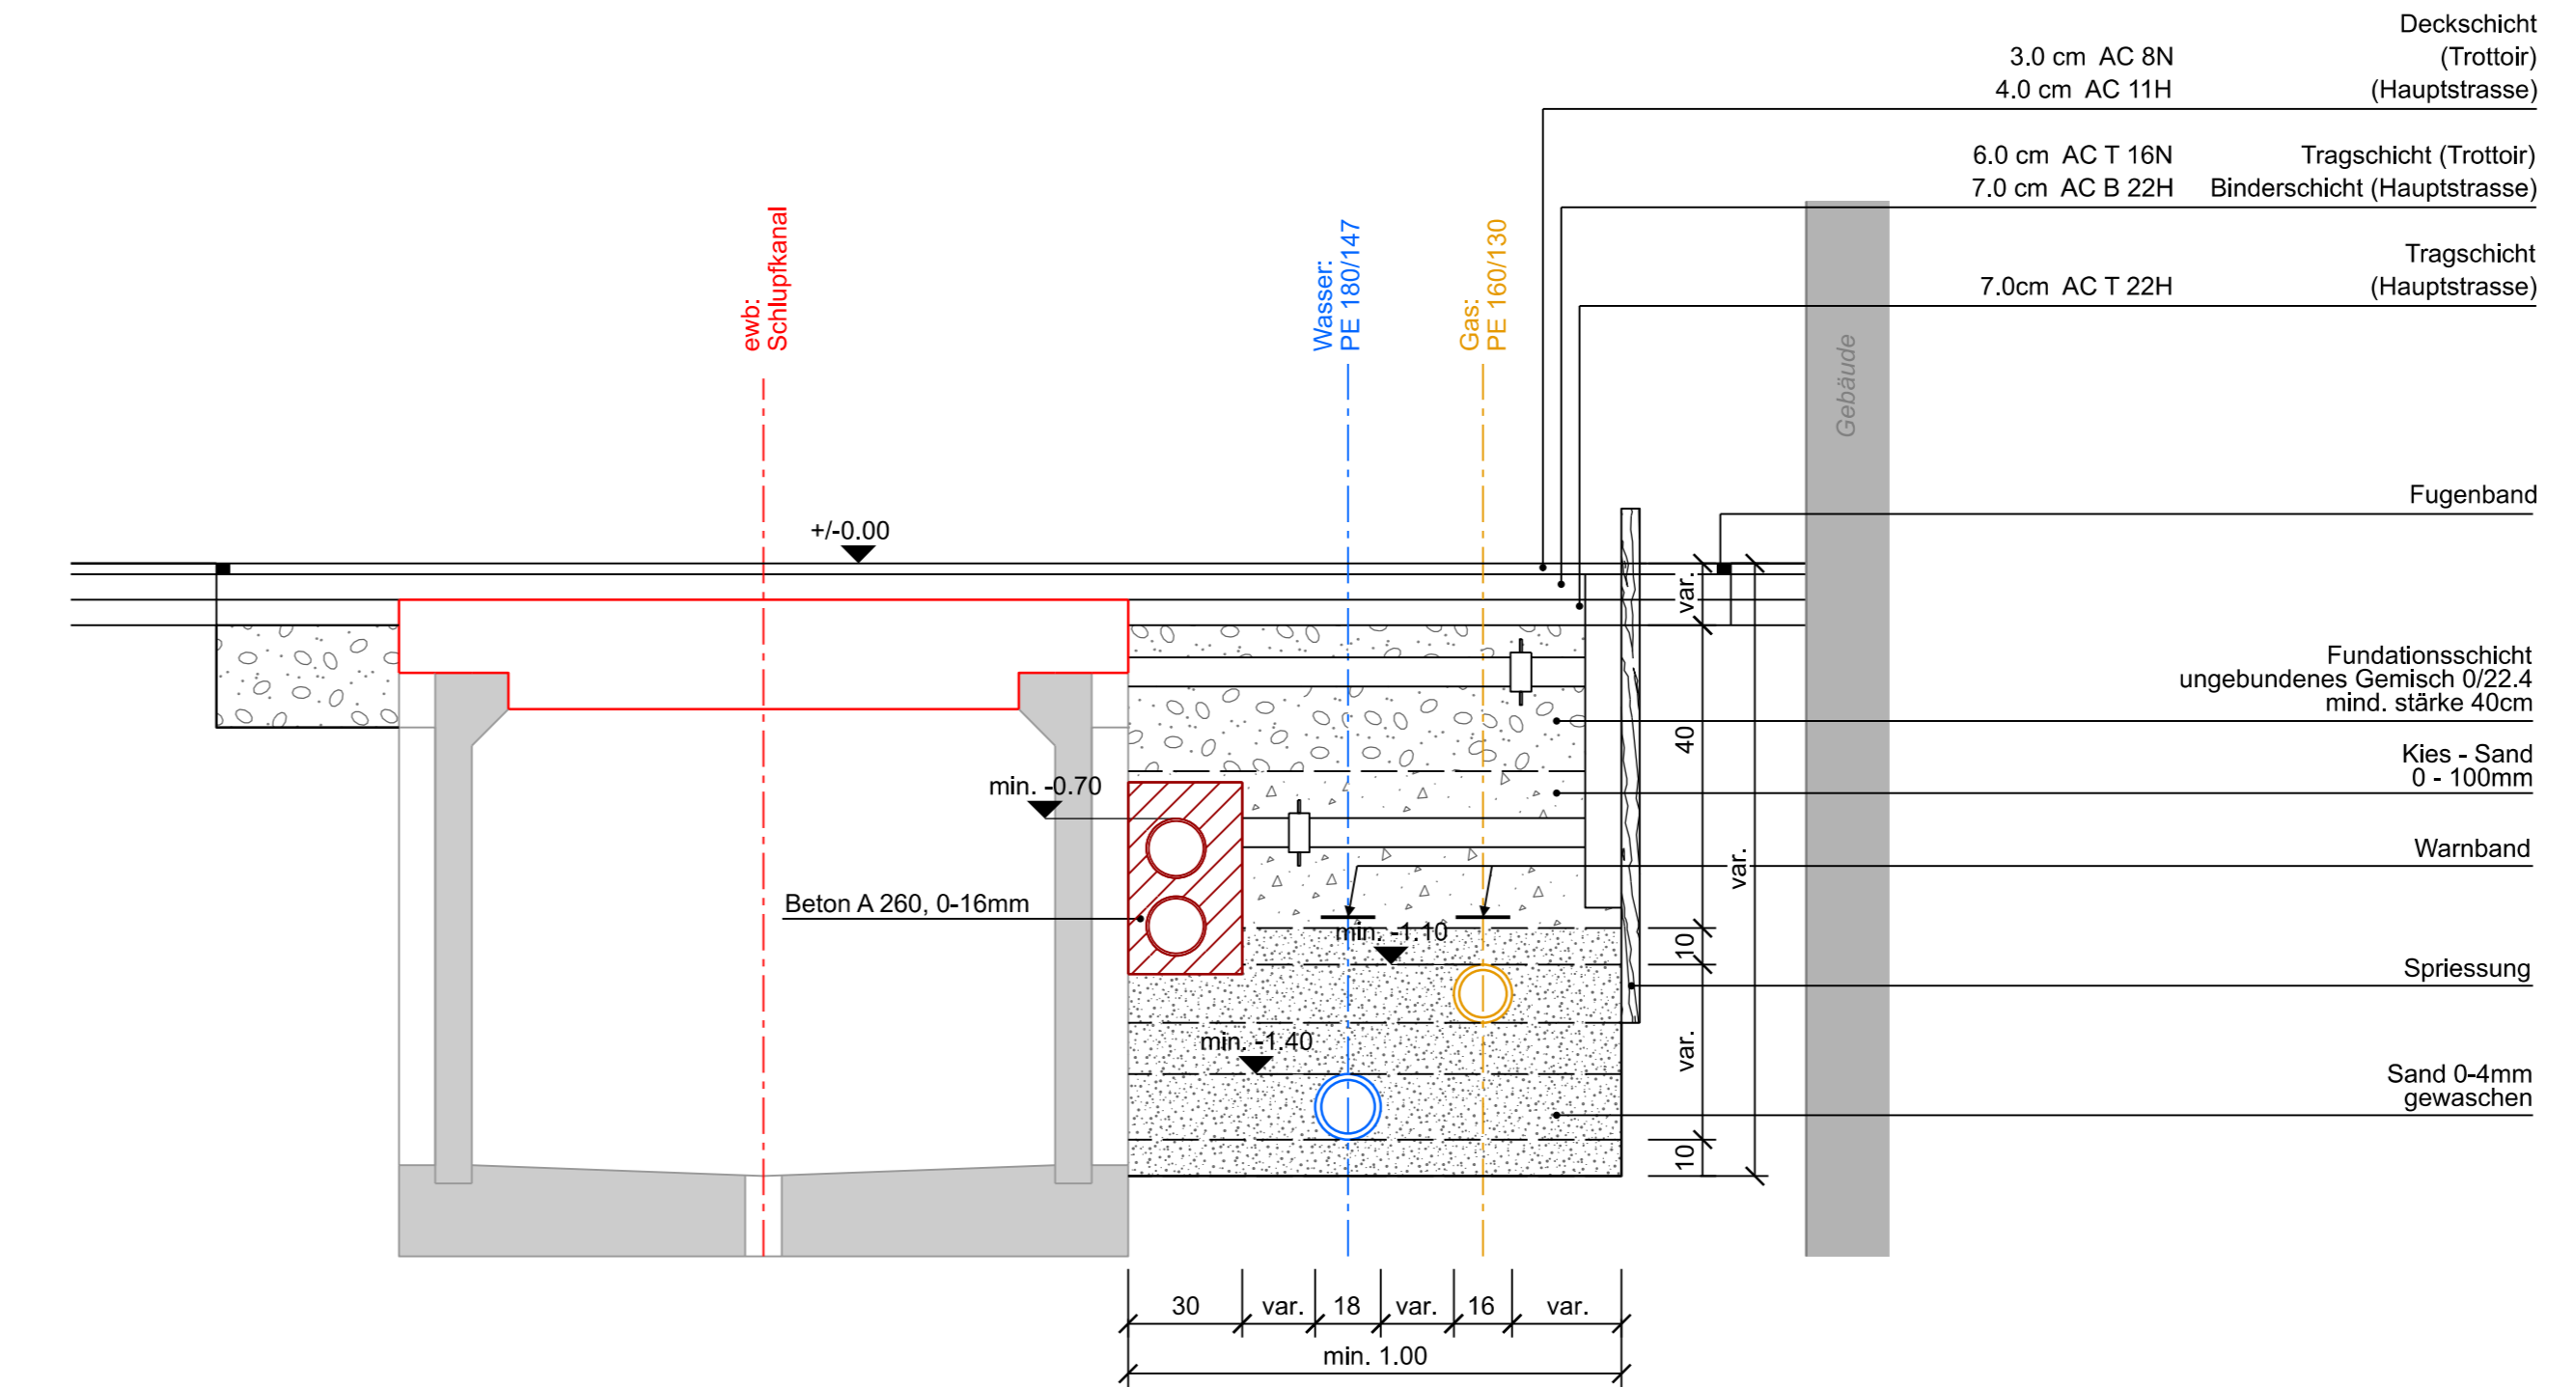

Baustein


- 1
- 2
- 3a
- 3b
- 4

3b-24

Überbauungsordnung

orientierender Inhalt

Blatt Neubrücke, Bollwerk
Grabenprofil 1:20

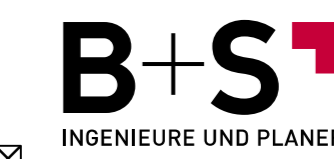

Index	Datum	Beschreibung / Änderung	gez.	gepr.	gen.
	24.04.2020	Erstausgabe	Ro	Sieb	JM
A	15.03.2021	2. Vorprüfung AGR	Ro	Sieb	JM
B	05.04.2023	Öffentliche Auflage	Ro	Sieb	JM
C					
D					

Stadtlingieur :
Reto Zurbuchen
Dateiname :
32-312-01-gp-eb-wl-20.dgn
gedruckt :
09.03.2023/ 17:35:14
Format :
30 x 126
LV 03 LV 95

TAB Nr. 114 000.23 ING. Nr. 60.0433 -32-312-01