

Legende

- Allgemein
- Abbruch
- Neu / Bestand
- Bereich Aussenbestuhlung
- Ausstattung
- Fahrleitungsmast
- Kandelaber
- Beleuchtung, Leuchtkopf
- LSA Ampelmast
- LSA Ampelmast mit Ausleger
- Kulturplakatsäule
- Plakatträger
- Sicherheitszaun, Höhe 2.20m
- Beläge
- Fahrbahn / Radstreifen
- Gehweg / Radweg
- Radweg erhöht
- Radweg rote Fläche
- Busplatte aus Beton
- Busplatte aus Beton UNESCO-Perimeter
- Waben befahrbare
- Chaussierung mit Rundkies 4/8 abgestreut
- Grünflächen
- Vegetation
- Baum bestehend
- Baum neu

ZBB Stadt Bern Verkehrsmassnahmen

Bauherrngemeinschaft ZBBS c/o


 Stadt Bern
 Direktion für Tiefbau
 Verkehr und Stadtgrün
 Tiefbauamt

Baustein

1	2	3a	3b	4
---	---	----	----	---

3b-28

Schnitt C - C' 1:200

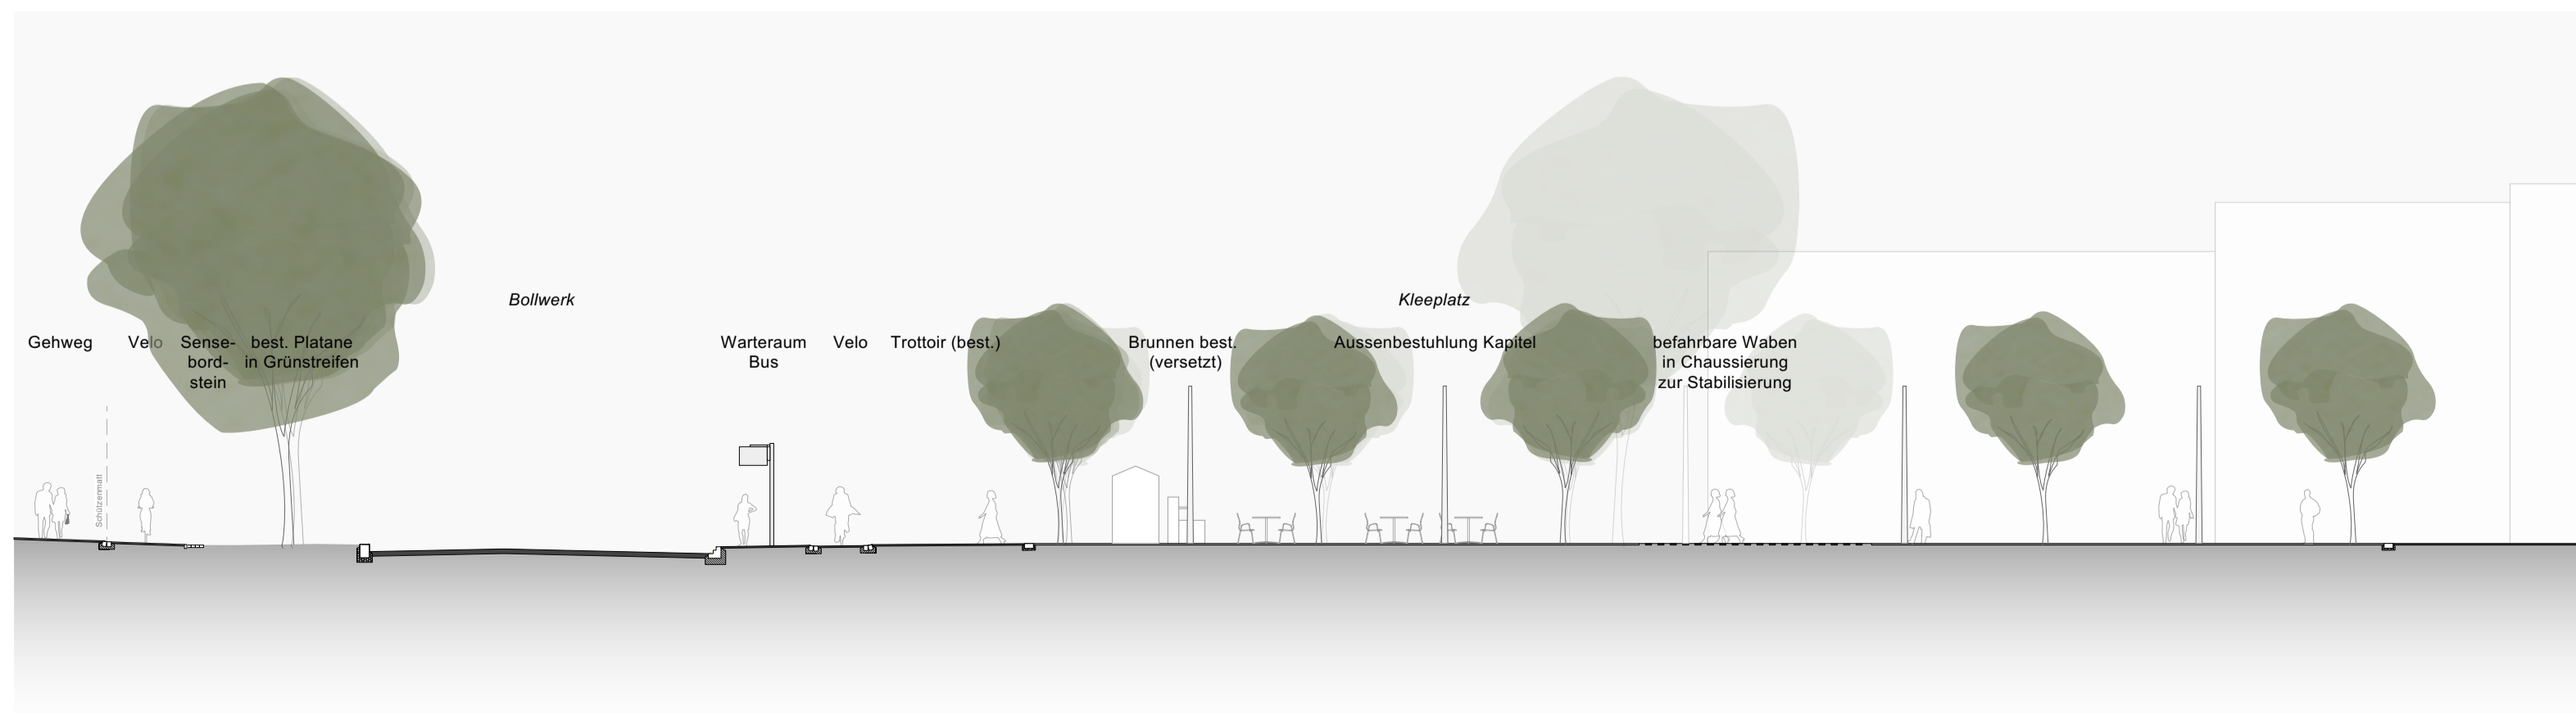

Visualisierung Lorrainebrücke - Bollwerk



Überbauungsordnung orientierender Inhalt
 Blatt Perimeter Kleeplatz
 Ausschnitt 1:200

B+S INGENIEURE UND PLANER **extrā** Landschaftsarchitekten

Index	Datum	Beschreibung / Änderung	gez.	gepr.	gen.
A	24.04.2020	Erstausgabe	ff	ss	ss
B	15.03.2021	2. Vorprüfung AGR	ff	ss	ss
C	05.04.2023	Klimamassnahmen und Sicherheitszaun Bahnareal	ff	ss	ss
D					

Stadtingenieur: Reto Zurbuchen
 Dateiname: 1617_32_01_Situation aktuell.vbx
 gedruckt: 07.02.2023
 Format: 60 x 105
 TAB Nr. 114 000.23 LA. Nr.32-309-02 LV 03 LV 95