

Legende Entwässerung

bestehend

- Mischwasser
- KS
- Regenwasser
- KS, SS, ES (Einlaufkammer)
- EK (Einlaufkammer), Rinne
- Schmutzwasser
- KS
- Drainage (Reinwasser)
- KS, SS
- Bachwasser
- KS, SS

projiziert

- Mischwasser
- KS
- Regenwasser
- KS, SS, ES (Einlaufkammer)
- EK (Einlaufkammer), Rinne
- Leitungen stilllegen oder abbrechen
- Wirkungsbereich der Überbauungsordnung

Bestehende Leitungen und Kanäle sind zu sichern und zu schützen


Nachweis Nutzflächen SS gemäss Strassenentwässerungsnorm 3-11

ZBB Stadt Bern Verkehrsmassnahmen

Baustein 1 2 3a 3b 4

3b-13

orientierender Inhalt

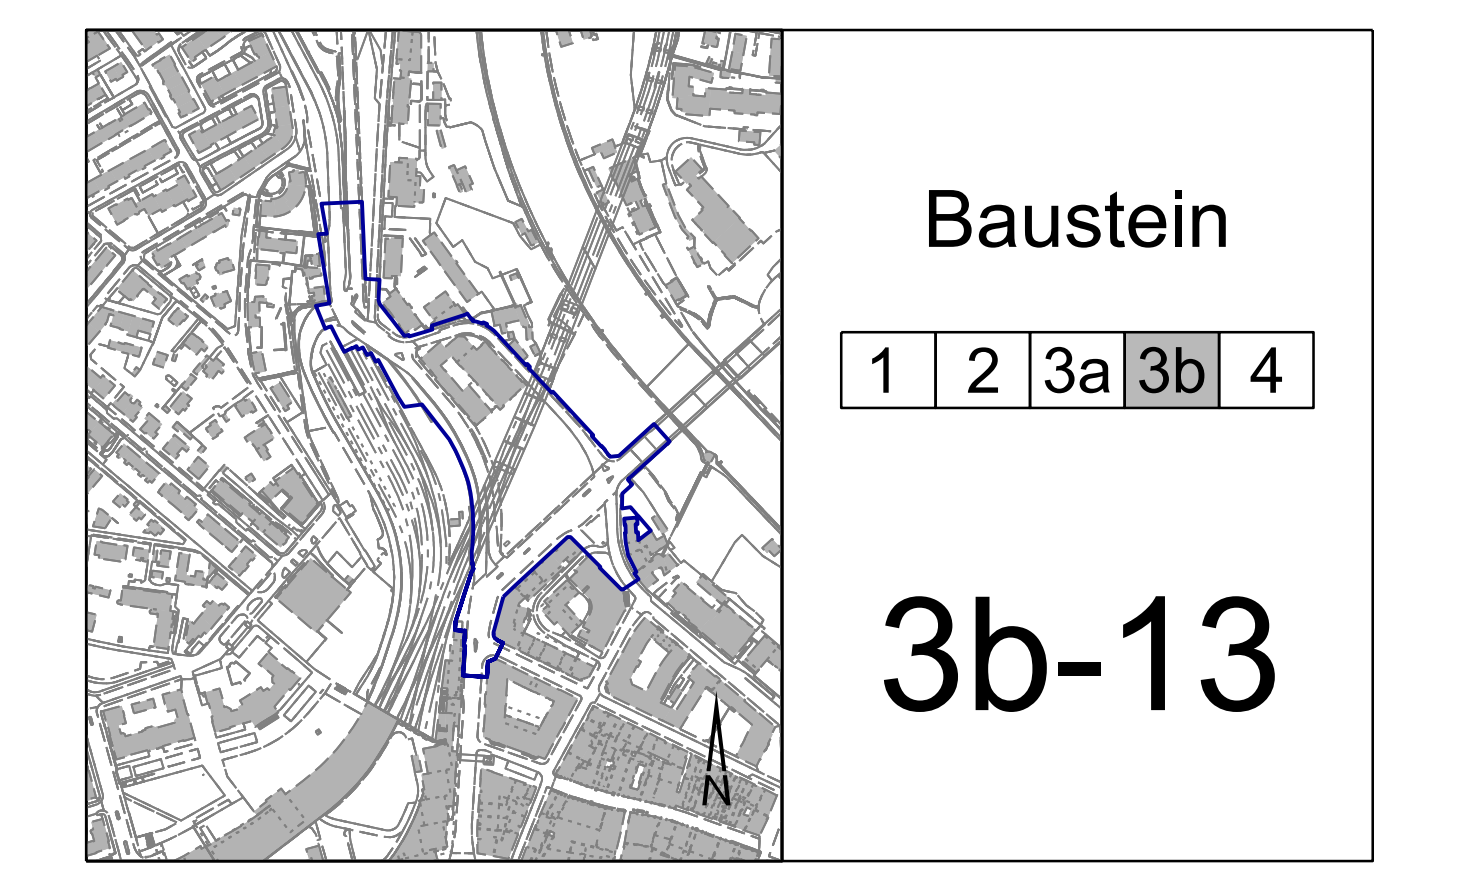

Überbauungsordnung

Blatt Bollwerk

Entwässerung 1:200

B+S INGENIEURE UND PLANER

exträ Landschaftsarchitekten

Index	Datum	Beschreibung / Änderung	ent.	proj.	gen.	Stichtag
A	15.03.2021	1. Entwurf	ent.	proj.	gen.	15.03.2021
B	09.04.2021	2. Vorprüfung AGP	ent.	proj.	gen.	09.04.2021
C		Öffentliche Auflage	ent.	proj.	gen.	09.04.2021
D			ent.	proj.	gen.	

TAB Nr. 114 000.23 ING. Nr. 60.0433-32-313-02 LV 03 □ LV 06 □