


Legende

	bestehend	Abbruch	projektiert
Wirkungsbereich der Überbauungsordnung	—	—	—
Strassenrand überfahrbar / nicht überfahrbar / unsichtbar	○	○	○
Fahrleitungsmast / Mauerhaken	○	○	○
Kandelaber	○	○	○
Beleuchtung, Leuchtkopf	○	○	○
LSA Ampelmast	○	○	○
Akustisches Warnsignal für Fußgänger	○	○	○
LSA Ampelmast mit Ausleger	○	○	○
Hindernisse Fläche	○	○	○
Wartehalle Haltestelle	○	○	○
SmartInfo	○	○	○
Geländer / Zaun	—	—	—
Aussenbestuhlung	—	—	—
Sitzbank	—	—	—
Baumhecke	—	—	—
Ansatzfahrten / Fahrbeziehungen	—	—	—
Gebäude	—	—	—
altg. Abdrücke	—	—	—
Taktiv-visuelle Markierung: Leitlinie	—	—	—
Taktiv-visuelle Markierung: Abzweigungs- und Abschlussfeld	—	—	—
Taktiv-visuelle Markierung: Aufmerksamkeitsfeld	—	—	—
Markierung Weiss	—	—	—
Markierung Gelb	—	—	—
Markierung Blau	—	—	—
Markierung Parkfelder (Beispiel: Gelb)	—	—	—
Signalisation	—	—	—

ZBB Stadt Bern
Verkehrsmassnahmen

Bauherrngemeinschaft ZBB5 gG
Stadt Bern
Division für Tiefbau
Verkehr und Stadtplan
Tiefbauamt

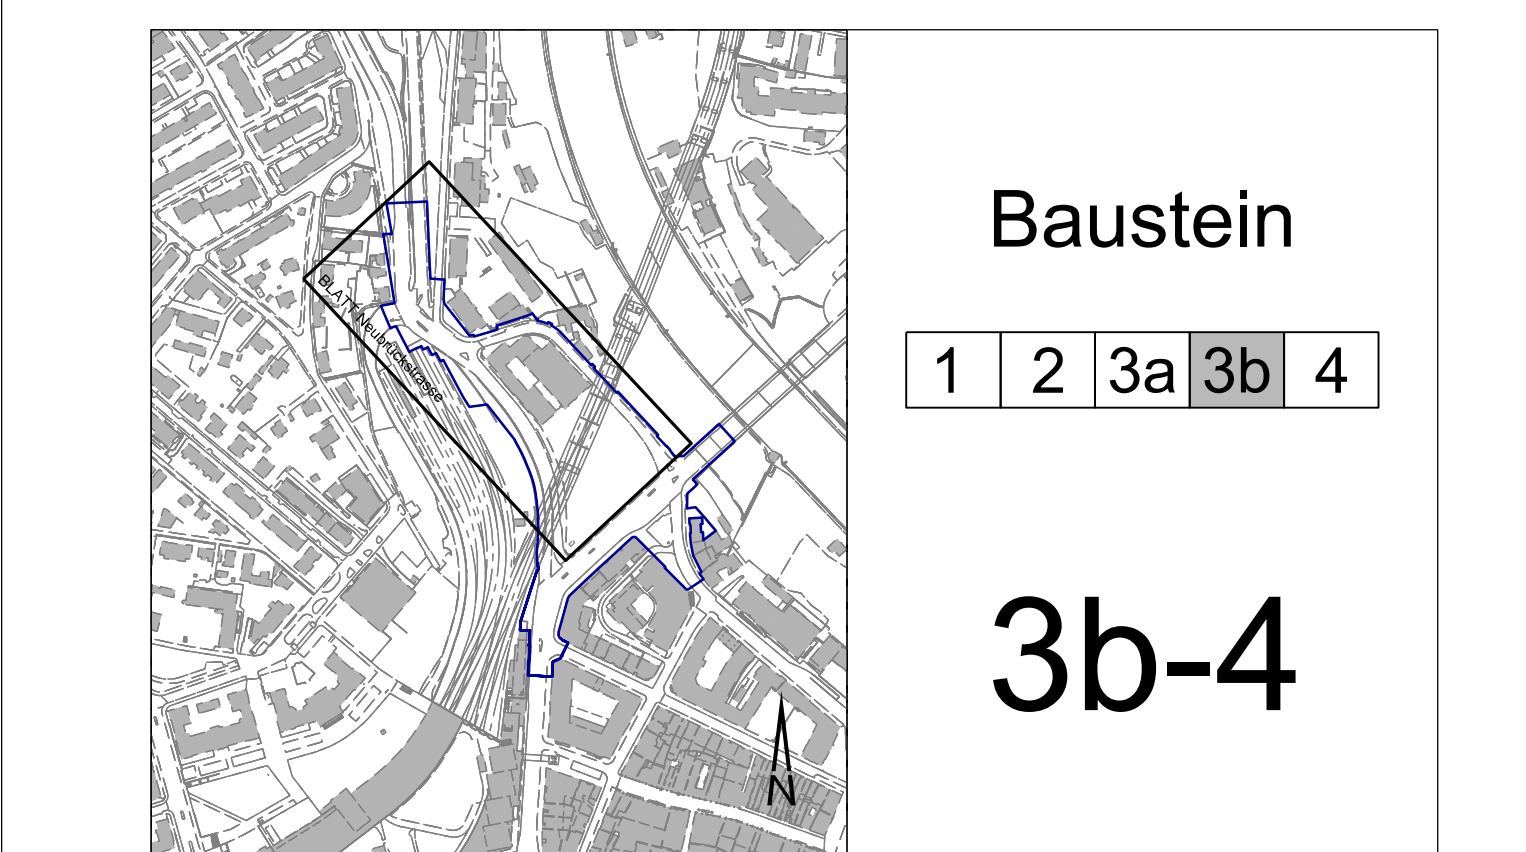

Überbauungsordnung orientierender Inhalt
Blatt Neubrückstrasse
Markierung und Signalisation 1:200

B+S INGENIEURE UND PLANER

exträ Landschaftsarchitekten

Index	Datum	Beschreibung / Änderung	ent.	proj.	gen.	Stempelnummer	Stempelname
A	15.03.2021	1. Entwurf	Stu	Beu	JM		
B	05.04.2023	2. Vorprüfung AGT	Stu	Beu	JM		
C		Öffentliche Auflage	Stu	Beu	JM		
D			Stu	Beu	JM		

TAB Nr. 114 000.23 ING. Nr. 60.0433-32-301-01 LV 03 LV 96 23