


Legende	bestehend	Abbruch	projektiert
Wirkungsbereich der Überbauungsordnung	—	—	—
Strassenrand überfahrbar / nicht überfahrbar / unsichtbar	●	●	●
Fahrleitungsmast / Mauerhaken	○	○	○
Beleuchtung, Leuchtkopf	○	○	○
LSA Ampelmast	○	○	○
Akustisches Warnsignal für Fussgänger	○	○	○
LSA Ampelmast mit Ausleger	○	○	○
Hindernisse / Fische	○	○	○
Wartehalle Haltestelle	○	○	○
Smartfns	○	○	○
Geländer / Zaun	—	—	—
Aussenbestuhlung	○	○	○
Sitzbank	○	○	○
Baumhecke	○	○	○
Ansatzfahrten / Fahrbeziehungen	—	—	—
Gebäude	—	—	—
altg. Abzerrlinie	—	—	—
Taktiv-visuelle Markierung: Leitlinie	—	—	—
Taktiv-visuelle Markierung: Abzweigungs- und Abschlussfeld	—	—	—
Taktiv-visuelle Markierung: Aufmerksamkeitsfeld	—	—	—
Markierung Weiss	—	—	—
Markierung Gelb	—	—	—
Markierung Blau	—	—	—
Markierung Parkfelder (Beispiel: Gelb)	—	—	—
Signalisation	—	—	—

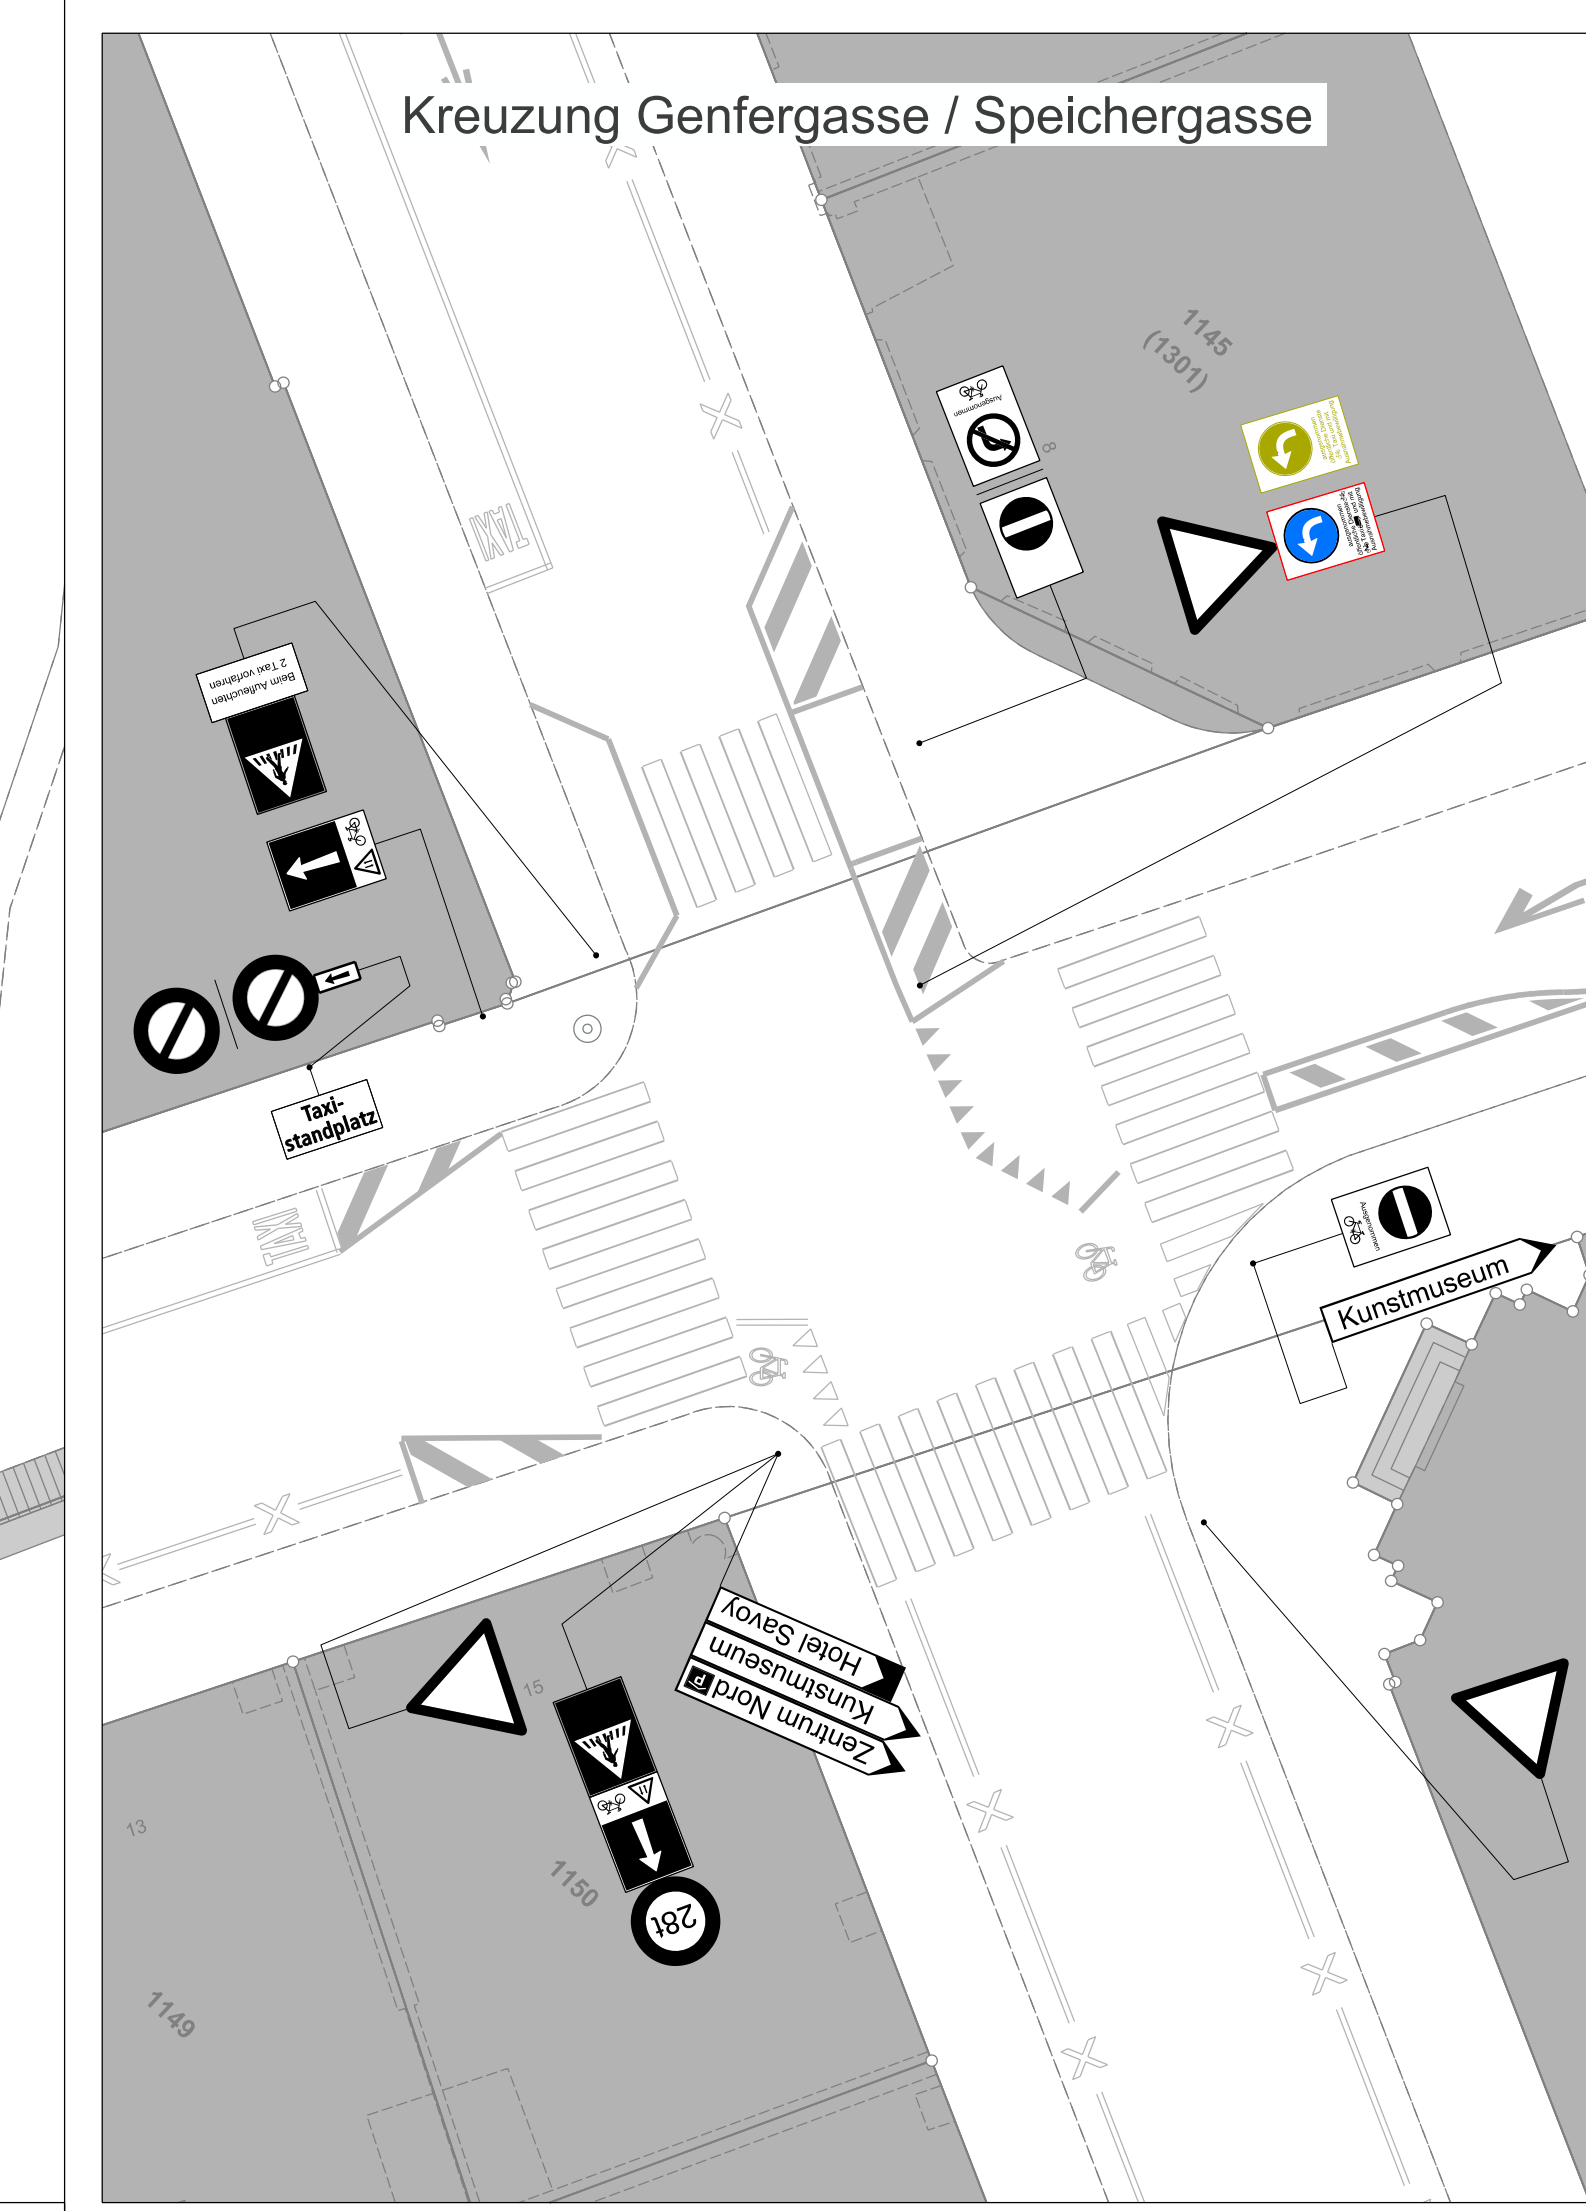

ZBB Stadt Bern
Verkehrsmassnahmen

Baustein
1 2 3a 3b 4
3b-5
orientierender Inhalt

Überbauungsordnung
Blatt Bollwerk
Markierung und Signalisation 1:200

B+S INGENIEURE UND PLANER		exträ LANDSCHAFTSCHAFTEN	
Index	Datum	Beschreibung / Änderung	ges. / proj. / gen.
A	15.03.2021	2. Vorprüfung AGT	Schul / Rust / JM
B	09.04.2023	Öffentliche Auflage	Schul / Rust / JM
C			
D			

TAB Nr. 114 000.23 ING. Nr. 60.0433-32-301-02 LV 03 □ LV 96 □