

Legende Strassenbau

Werkungsbereich der Überbauungsordnung
 Aufnahmen B+S Vermessung
 Aufnahmen B+S Langmau
 Gleise / Schienen
 Strassenrand
 Bruchkante Belag
 Fahrlängsmast / Mauerhaken (-1+1) (+1m)
 Kandeelober (-1+1) (+1m)
 Beleuchtung, Leuchtkopf (-1+1) (+1m)
 LSA Anpeilmast (-1+1) (+1m)
 LSA Anpeilmast mit Ausleger (-1+1) (+1m)
 Hindernisse Fläche
 Wartehalle Halbesklo (Bereich) (-1+1) (+1m)
 Haltestelleninfrastruktur
 Markierung Parkfelder
 Markierung weiss Allgemein
 Markierung gelb Allgemein
 Teilweise Markierung Leitlinie
 Teilweise Markierung: Aufmerksamkeitsbereich, Abzweigungs- und Abzweigschild
 Anreizfahrplan / Fahrbuchungen
 Kunstbauten
 Plakattür
 Geländer / Zaun
 Aussenbestuhlung
 Sitzbank
 Dreiprojekt
 Dreiprojekt RBS
 Baum / Hecke
 Baumrost
 Oberflächen (Farbflächen):
 Fahrbahn / Radstreifen
 Gehweg
 Radweg erhöht
 Radweg rote Fläche
 Fussgängerinsel
 Grünfläche / Park


Materialisierung (Musterung):
 Asphalt
 Beton
 Pflasterung
 Kiesunterbau
 Kunststoffplan aufgriff
 Schicht 1: Entwässerungslinien proj.
 Schicht 2: Entwässerungslinien best.
 Schicht 3: Entwässerungslinien best.
 Schicht 4: Entwässerungslinien best.

Legende Randabschlüsse

Typ 1a: Randstein RN 15 ohne Wasserstein (Stand Bern, November 2021)
 Typ 1b: Randstein RN 15 ohne Wasserstein (Stand Bern, November 2021)
 Typ 1c: Randstein RN 15 ohne Wasserstein (Stand Bern, November 2021)
 Typ 2a: Randstein RN 15 mit Wasserstein (Stand Bern, November 2021)
 Typ 2b: Randstein RN 3050/25 ohne Wasserstein (Stand Bern, November 2021)
 Typ 2c: Randstein RN 3050/25 ohne Wasserstein (Stand Bern, November 2021)
 Typ 2d: Randstein RN 3050/25 ohne Wasserstein (Stand Bern, November 2021)
 Typ 2e: Randstein RN 3050/25 ohne Wasserstein (Stand Bern, November 2021)
 Typ 3a: Pflasterstein 10/13 abwehlig (Stand Bern, November 2021)
 Typ 3b: Pflasterstein 10/13 abwehlig (Stand Bern, November 2021)
 Typ 3c: Pflasterstein 14/16 abwehlig (Stand Bern, November 2021)
 Typ 3d: Pflasterstein 14/16 abwehlig (Stand Bern, November 2021)
 Typ 4: Bus-Bord (Stand Bern, November 2021)
 Typ 5: Bus-Bord "Übergangsstück" (Stand Bern, November 2021)
 Typ 6: Bus-Bord abwehlig
 Typ 7: Bordstein SM 10 (Stand Bern, November 2021)

ZBB Stadt Bern Verkehrsmassnahmen

Baucherngenossenschaft ZBBB SA
 Stadt Bern
 Division für Tiefbau, Verkehr und Stadtplan
 Tiefbauamt

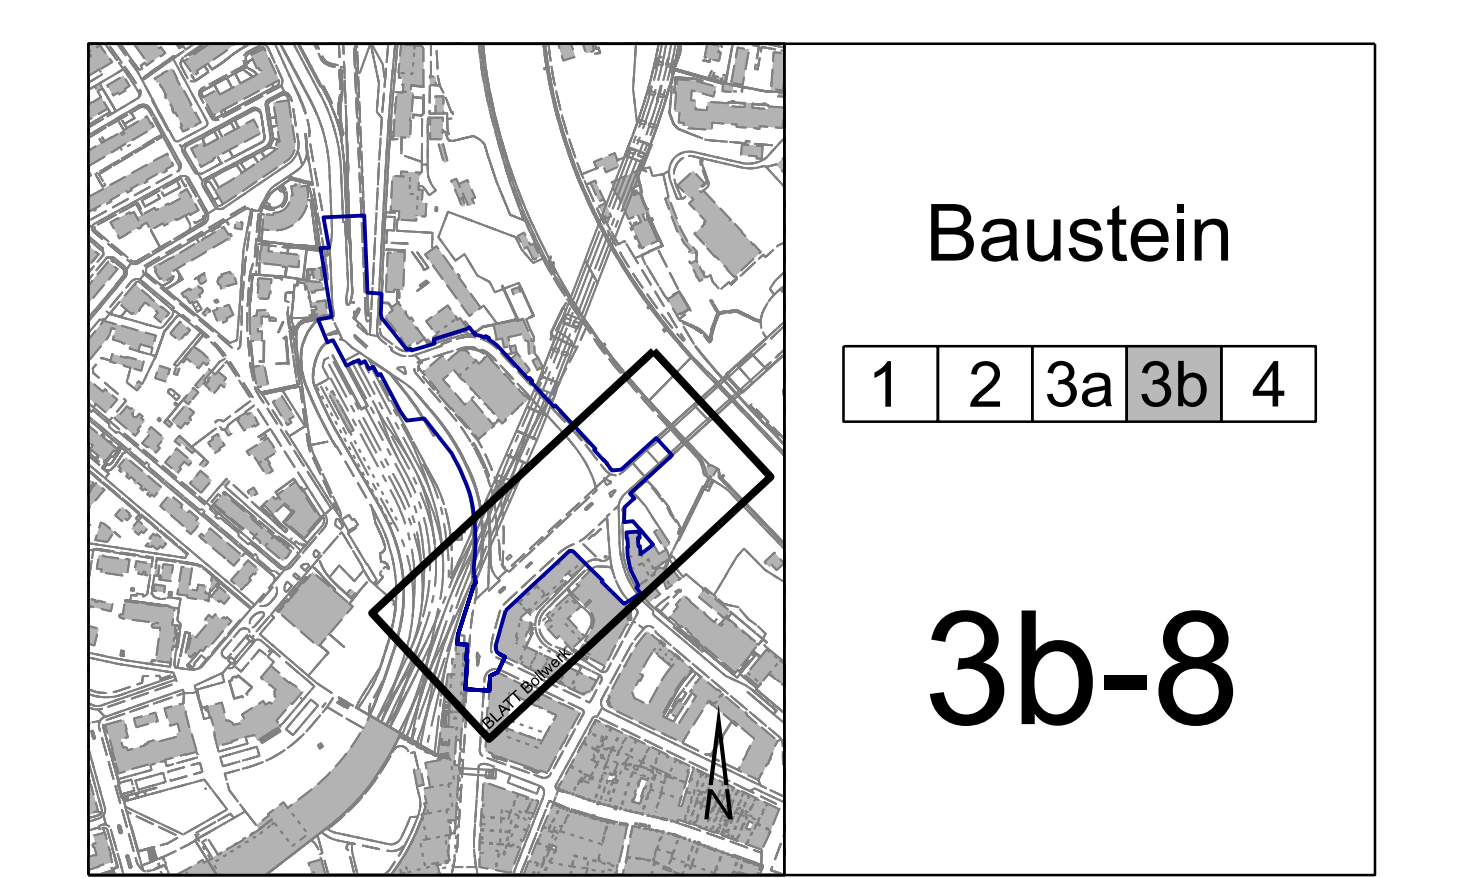

Überbauungsordnung orientierender Inhalt

Blatt Bollwerk
 Randabschluss- und Geometrieplan

B+S INGENIEURE UND PLANER

extra Landschaftsarchitekten

Blatt	Datum	Beschreibung / Änderung	gest.	gepr.	gene.
A	24.04.2020	Erneuerung	Wym	JM	JM
B	16.03.2021	11. Bauverfahren A20	Wym	JM	JM
C	26.04.2023	Öffentliche Auflage	SM	JM	JM
D					

TAB Nr. 114 000.23 - ING. Nr. 60.0433 - 32-300-02