

Nachbarprojekt ASTRA (AP)
N06 PUN Wankdorf - Muri

Nr. 18	Bern GB Nr. 1832
Einwohnergemeinde Bern Tiefbauamt der Stadt Bern TAB	
Dauernder Landerwerb	
Vorübergehende Beanspruchung	Dauer 24 Mt. Fläche 45 m ²
- Installationsplatz Mikrotunneling	
Neue Dienstbarkeit(en) keine	
Betroffene bestehende Dienstbarkeit(en) keine	

Nr. 14	Bern GB Nr. 4011
Einwohnergemeinde Bern Tiefbauamt der Stadt Bern TAB	
Dauernder Landerwerb	
Vorübergehende Beanspruchung	Dauer 24 Mt. Fläche 441 m ²
- Installationsplatz Mikrotunneling	
Neue Dienstbarkeit(en) keine	
Betroffene bestehende Dienstbarkeit(en) keine	
- z.G. Miteigentümerschaft gem. Anhang Ascario Vorsorgestiftung (14.A gem. Beilage I)	

Nr. 15	Bern GB Nr. 3912
Miteigentümerschaft Bolligenstrasse 52/54	
Dauernder Landerwerb	
Vorübergehende Beanspruchung	Dauer 24 Mt. Fläche 79 m ²
- Installationsplatz Mikrotunneling	
Neue Dienstbarkeit(en) keine	
- z.G. Einwohnergeme. Bern (TAB) für bestehendes Bauwerk: Abwasser-/Entwässerungsbauwerk (Wirbelfallschacht) inklusive Zu- und Ableitungen und Zugänge zum Bauwerk (145 m ²)	
Betroffene bestehende Dienstbarkeit(en) keine	


Nr. 17	Bern GB Nr. 1831
Bürgergemeinde Bern Feldgut Domäneverwaltung	
Dauernder Landerwerb	
Vorübergehende Beanspruchung	Dauer 24 Mt. Fläche 1'660 m ²
- Installationsplatz Mikrotunneling	
Vorübergehende Beanspruchung	
Vorübergehende Beanspruchung	Dauer 12 Mt. Fläche 2'417 m ²
- Installationsplatz Spülbohrung	
Neue Dienstbarkeit(en) keine	
- z.G. ASTRA: Durchleitungsrecht für Stahlrohr Spülbohrung 80m / Ø630	
- z.G. Einwohnergeme. Bern (TAB) für bestehendes Bauwerk: Abwasser-/Entwässerungsbauwerk (Wirbelfallschacht) inklusive Zu- und Ableitungen sowie mit oberirdischer Zufahrt mit Abstellplatz für Unterhaltsfahrzeuge und Zugänge zum Bauwerk (743 m ²)	
Betroffene bestehende Dienstbarkeit(en) keine	

Nr. 16	Bern GB Nr. 1821
Einwohnergemeinde Bern Tiefbauamt der Stadt Bern TAB	
Dauernder Landerwerb	
Vorübergehende Beanspruchung	Dauer 12 Mt. Fläche 22 m ²
- Installationsplatz Spülbohrung	
Neue Dienstbarkeit(en) keine	
Betroffene bestehende Dienstbarkeit(en) keine	


Legende

- Dauernder Landerwerb
- Vorübergehende Beanspruchung
- Neue Dienstbarkeit(en)
- Betroffene bestehende Dienstbarkeit(en)
- Neue Zuteilung(en)
- Abbruch / Rückbau
- Parzellengrenze / betroffene Parzelle
- Gemeindegrenze
- Best. Baulinie
- Aufzuhebende Baulinie
- Neue Baulinie
- Projekt
- Provisorien
- Nachbarprojekte / Drittprojekte
- Proj. Werkleitungen

Längenprofil Ableitungen Kanalisation / SABA

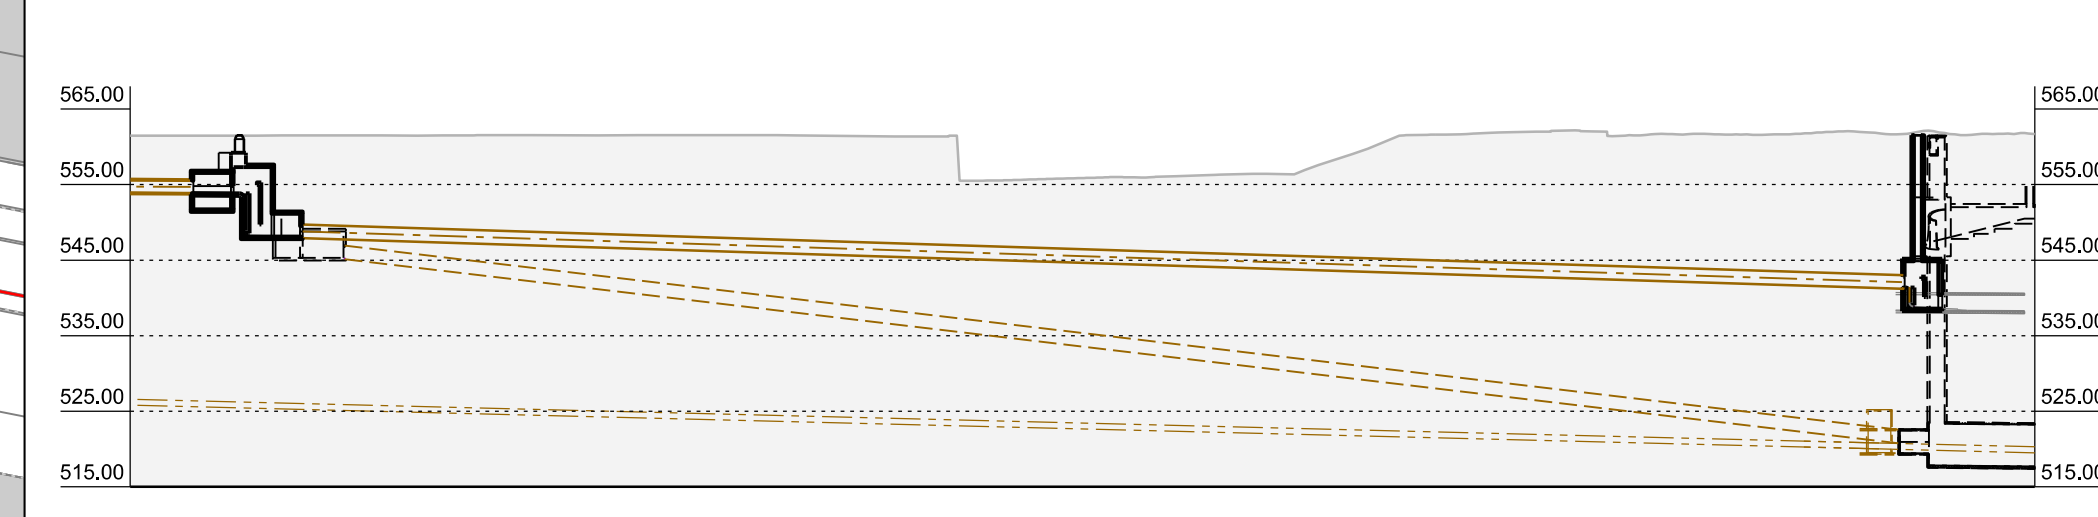


Längenprofil Spülbohrung

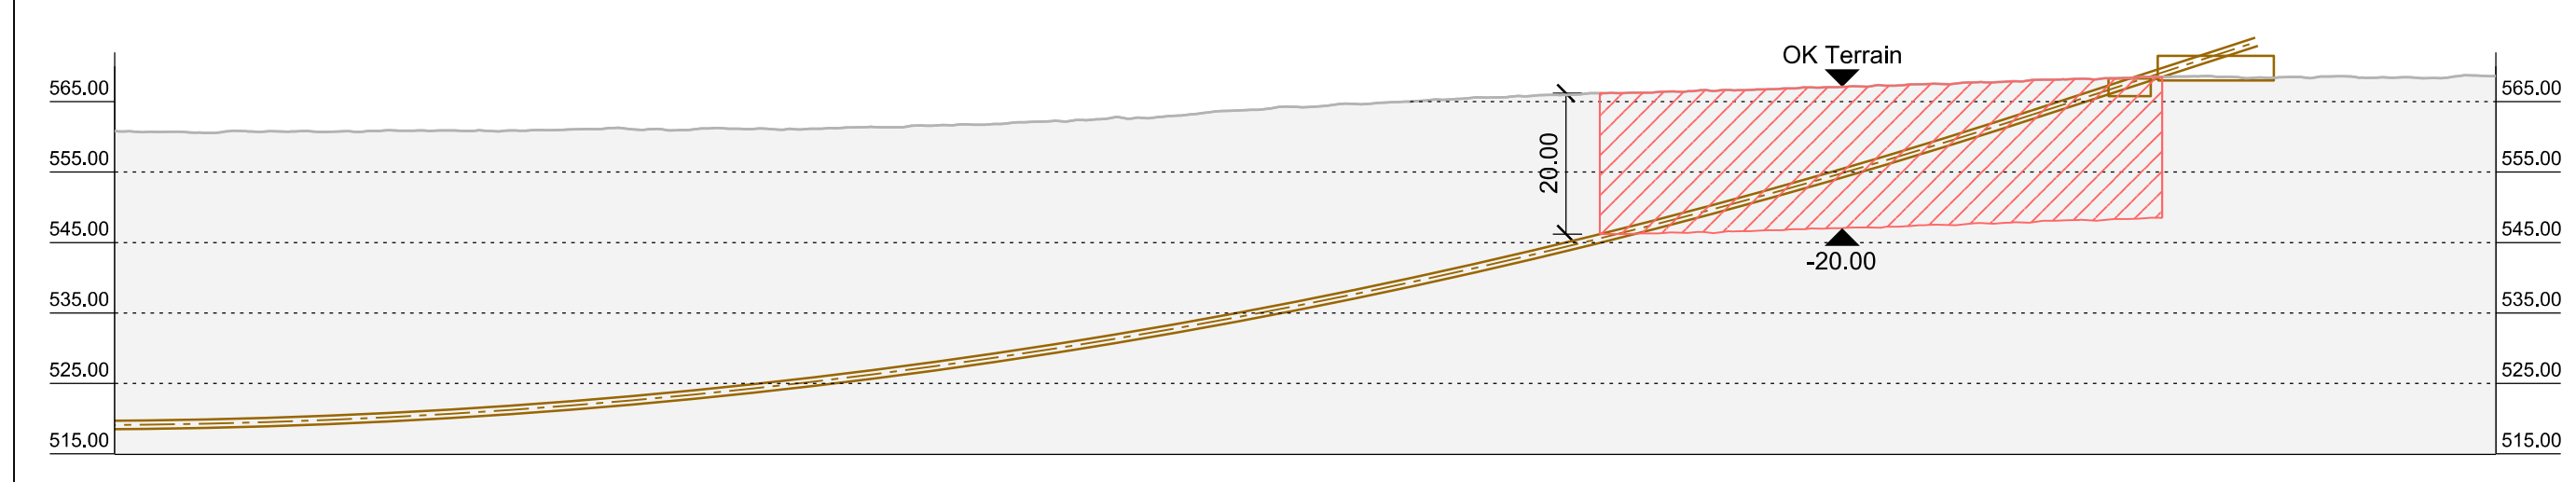

Nachführungsstand Amtliche Vermessung	
Gemeinde Bern	04.08.2021
Gemeinde Ostermündigen	04.08.2021
Gemeinde Ittigen	04.08.2021

**Nationalstrassen
N06**

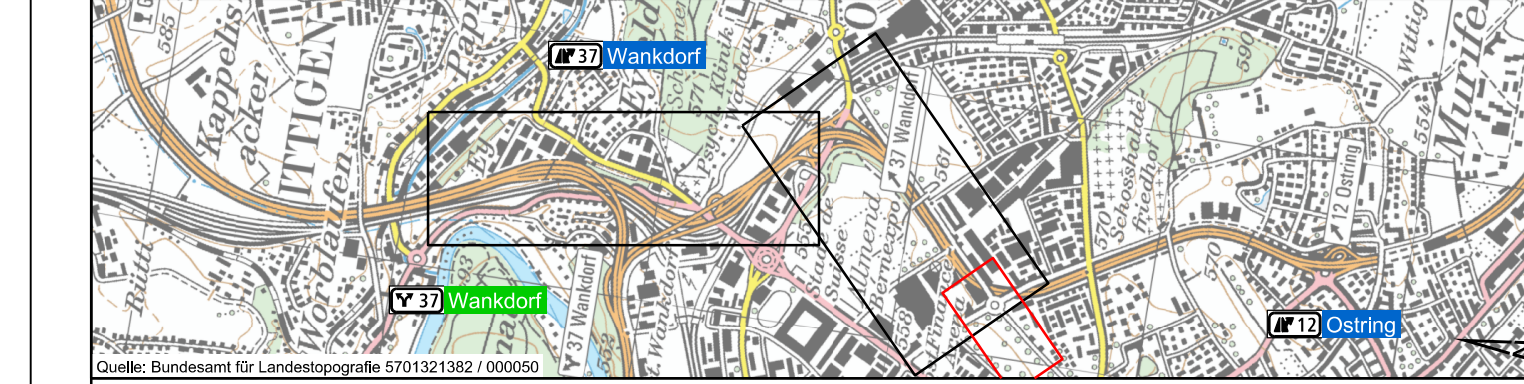

**Bern Umgestaltung
Gebiet Anschluss Wankdorf**

Unterhaltsabschnitt:	32	Kanton:	Bern
Objekt / Los:	-	Gemeinde:	Bern, Ostermündigen, Ittigen
Unterhaltskilometer:	1+435 - 2+600	Projekt-Nummer:	130026
RBBS:	-	Projektkurzbezeichnung:	N06.32-009

Ausführungsprojekt (AP)

k.2 Enteignungsplan

Situation Landerwerbs- / Enteignungsplan
Blatt 2 von 4

Art. 12 Abs. 1 NSV (SR 725.111)

Planerteam B+B B+S AG Wellpoststrasse 5 Postfach 313 CH-3000 Bern 15 +41 31 356 80 80 www.bs-ing.ch	B+S INGENIEURE UND PLANER BÄNZIGER PARTNER AG	Bürointerne Plannummer B+S 60.0428
--	--	---------------------------------------

Rev.	Erstellt	Index A	Index B	Index C	Index D	Dokument / Plan - Nr. (PV):	B+S-AP-T-13-0302
	30.10.2020					Inventarobjekt-Nr.:	-
Gez.	Trac/Wym					Format:	30 x 126
Gepr.	Gc					Massstab:	1 : 1000
Projektleitung Bundesamt für Strassen ASTRA Filiale Thun Utigenstrasse 54 3600 Thun						Eingegangen:	
						Geprüft / Prüfung.:	
						Freigabe:	