

Nr. 25	Ittigen GB Nr. 985
Schenk Willy	
Dauernder Landerwerb	-
Vorübergehende Beanspruchung	Dauer Fläche 415 m <sup>2</sup>
- Erstellung ökologische Massnahme	
Neue Dienstbarkeit(en)	
- z.G. ASTRA: Ökologische Massnahme (Vernetzungskorridor Kleintiere) an drei Standorten, Recht auf Bestand, Zugang und Unterhalt; Gesamtläche: 26 m <sup>2</sup>	
Betroffene bestehende Dienstbarkeit(en)	
keine	

Nr. 23	Ittigen GB Nr. 904
Schenk Willy	
Dauernder Landerwerb	-
Vorübergehende Beanspruchung	Dauer Fläche 472 m <sup>2</sup>
- Erstellung ökologische Massnahme	
Neue Dienstbarkeit(en)	
- z.G. ASTRA: Ökologische Massnahme (Vernetzungskorridor Kleintiere) an zwei Standorten, Recht auf Bestand, Zugang und Unterhalt; Gesamtläche: 20 m <sup>2</sup>	
Betroffene bestehende Dienstbarkeit(en)	
- z.G. Burgergemeinde Bern Immobilien p. Adr. Domänenverwaltung (23.A gem. Beilage I)	
- z.G. Swisscom (Schweiz) AG (23.B gem. Beilage I)	
- z.G. Sunrise Communications AG (23.C gem. Beilage I)	

Nr. 24	Ittigen GB Nr. 7200
Schweizerische Bundesbahnen SBB	
Dauernder Landerwerb	-
Vorübergehende Beanspruchung	Dauer Fläche 72 m <sup>2</sup>
- Erstellung ökologische Massnahme	
Neue Dienstbarkeit(en)	
- z.G. ASTRA: Ökologische Massnahme (Vernetzungskorridor Kleintiere) an zwei Standorten, Recht auf Bestand, Zugang und Unterhalt; Gesamtläche: 20 m <sup>2</sup>	
Betroffene bestehende Dienstbarkeit(en)	
keine	

Nr. 22	Ittigen GB Nr. 691
Burgergemeinde Bern Finanzverwaltung	
Dauernder Landerwerb	-
Vorübergehende Beanspruchung	-
Neue Dienstbarkeit(en)	
- z.G. ASTRA: Ökologische Massnahme (Vernetzungskorridor Kleintiere) Recht auf Bestand, Zugang und Unterhalt; Gesamtläche: 30 m <sup>2</sup>	
Betroffene bestehende Dienstbarkeit(en)	
- z.G. Badertscher Kurt (22.A gem. Beilage I)	
- z.G. Einwohnergemeinde Ittigen (22.B gem. Beilage I)	
Nr. 22a	Ittigen GB Nr. BR 7111
Badertscher Kurt	
Dauernder Landerwerb	-
Vorübergehende Beanspruchung	Dauer Fläche 52 m <sup>2</sup>
- Erstellung ökologische Massnahme	
Neue Dienstbarkeit(en)	
- Dienstbarkeit auf Stammgrundstück Parz. 691 Ittigen	
Betroffene bestehende Dienstbarkeit(en)	
- z.G. Einwohnergemeinde Ittigen (22.C gem. Beilage I)	

Nr. 20	Bern GB Nr. 1928
Burgergemeinde Bern Forstgut Forstamt	
Dauernder Landerwerb	-
Vorübergehende Beanspruchung	Dauer Fläche 108 m <sup>2</sup>
- Erstellung ökologische Massnahme	
Neue Dienstbarkeit(en)	
- z.G. ASTRA: Ökologische Massnahme (Vernetzungskorridor Kleintiere) an vier Standorten, Recht auf Bestand, Zugang und Unterhalt; Gesamtläche: 60 m <sup>2</sup>	
Betroffene bestehende Dienstbarkeit(en)	
keine	

Nr. 21	Bern GB Nr. 846
Einwohnergemeinde Bern Immobilien Stadt Bern	
Dauernder Landerwerb	-
Vorübergehende Beanspruchung	Dauer Fläche 223 m <sup>2</sup>
- Erstellung ökologische Massnahme	
Neue Dienstbarkeit(en)	
- z.G. ASTRA: Ökologische Massnahme (Vernetzungskorridor Kleintiere) an drei Standorten, Recht auf Bestand, Zugang und Unterhalt; Gesamtläche: 60 m <sup>2</sup>	
Betroffene bestehende Dienstbarkeit(en)	
- z.G. Heinz Burkhalter SA (21.A gem. Beilage I)	

**Legende**


- Dauernder Landerwerb
- Vorübergehende Beanspruchung
- Neue Dienstbarkeit(en)
- Betroffene bestehende Dienstbarkeit(en)
- Neue Zuteilung(en)
- Abbruch / Rückbau
- Parzellengrenze / betroffene Parzelle
- Gemeindegrenze
- Projekt
- Provisorien
- Nachbarprojekte / Drittprojekte
- Proj. Werkleitungen
- Lärmschutzwand
- IP

Schweizerische Eidgenossenschaft  
Confédération suisse  
Confederazione Svizzera  
Confederaziun svizra

Eidgenössisches Departement für  
Umwelt, Verkehr, Energie und Kommunikation UVEK

72

**Nationalstrassen  
N06**

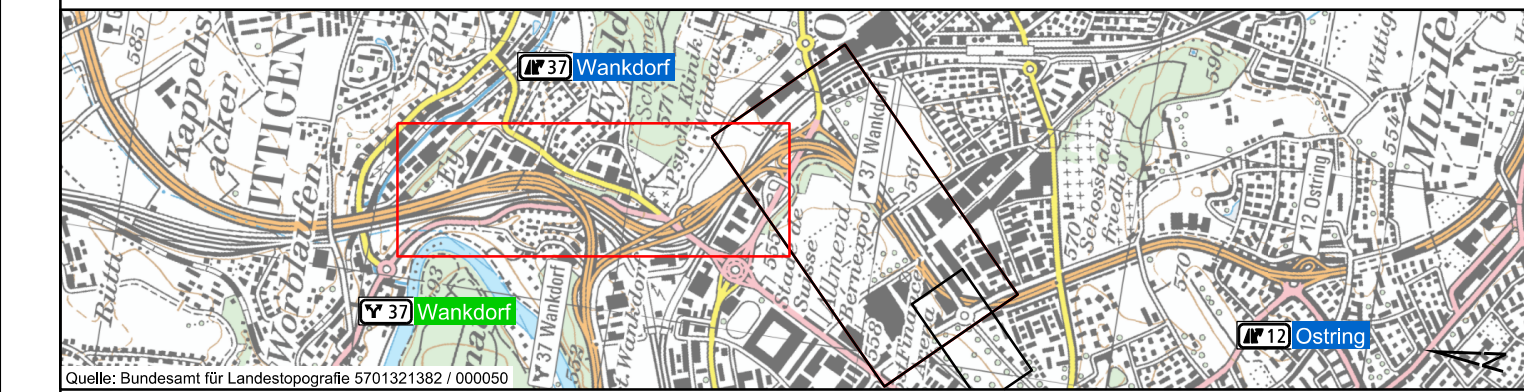

**Bern Umgestaltung  
Gebiet Anschluss Wankdorf**

Unterhaltsabschnitt:	32	Kanton:	Bern
Objekt / Los:	-	Gemeinde:	Bern, Ostermündigen, Ittigen
Unterhaltskilometer:	1+435 - 2+600	Projekt-Nummer:	130028
RBBS:	-	Projektkurzbezeichnung:	N06.32-009

**Ausführungsprojekt (AP)**

**k.4 Enteignungsplan**

Situation Landerwerbs- / Enteignungsplan

Blatt 4 von 4

Art. 12 Abs. 1 NSV (SR 725.111)

<b>Planerteam B+S</b>		<b>B+S</b> INGENIEURE UND PLANER BÄNZIGER PARTNER AG		Bürointerne Planummer B+S 60.0428
Welpenstrasse 5   Postfach 313 CH-3000 Bern 15   +41 31 356 90 80 www.bs-sing.ch				
Rev.	Erstellt	Index A	Index B	Index C
Datum	30.10.2020			
Gez.	Wym			
Gepr.	Gc			
Projektleitung Bundessamt für Strassen ASTRA Filiale Thun Utigenstrasse 54 3600 Thun		Dokument / Plan - Nr. (PV): Inventarobjekt-Nr.: Format: Massstab: Eingegangen: Geprüft / Prüfung: Freigegeben:		B+S-AP-T-13-0304 - 45 x 168 1 : 1000 - - -

<b>Nachführungsstand Amtliche Vermessung</b>	
Gemeinde Bern	04.08.2021
Gemeinde Ostermündigen	04.08.2021
Gemeinde Ittigen	04.08.2021