
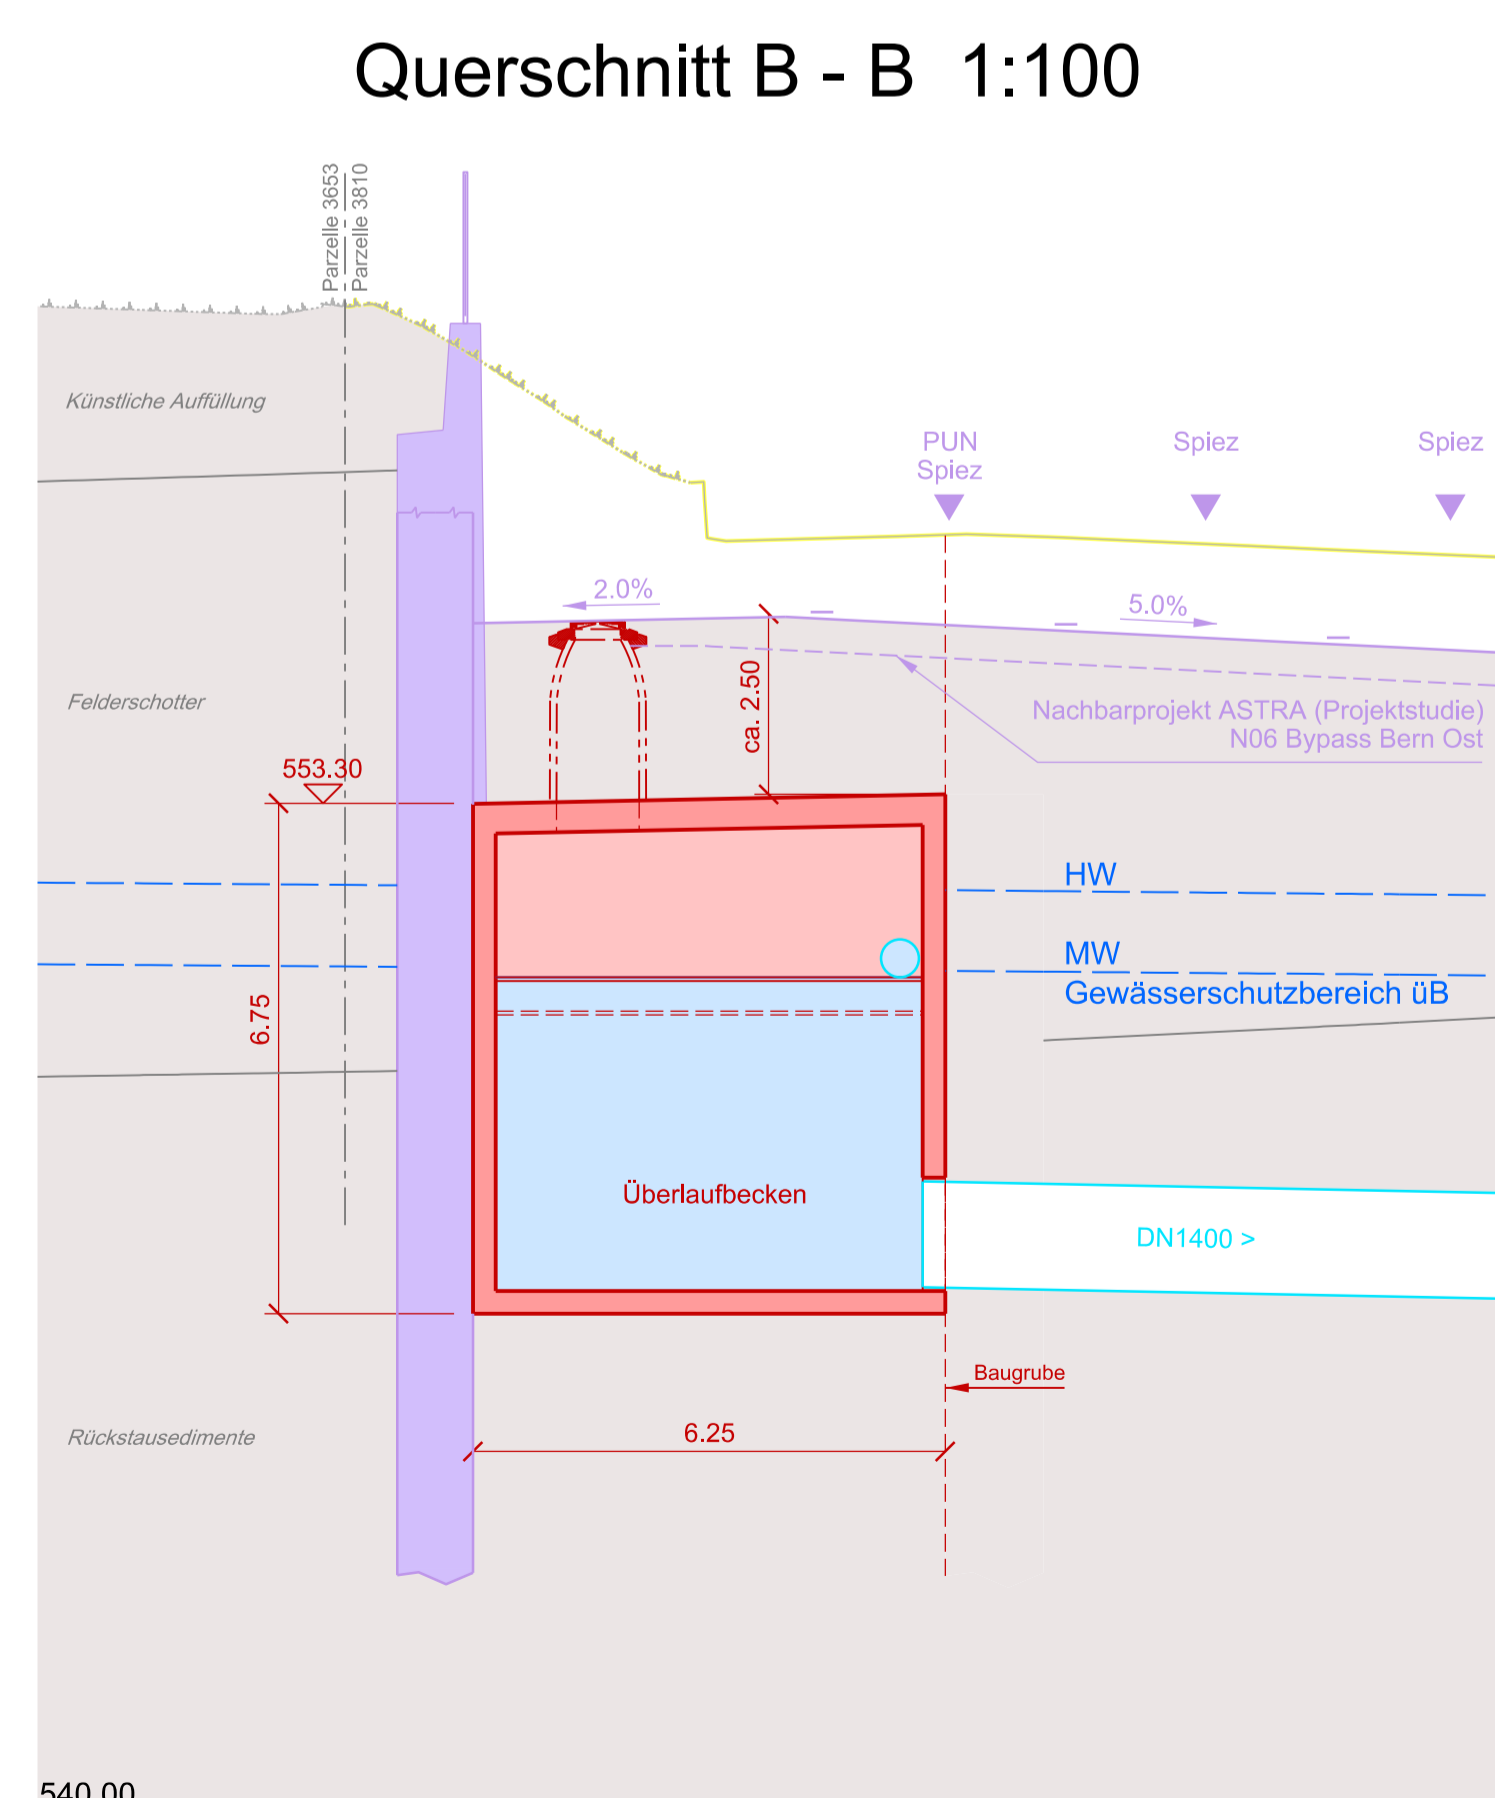


- #### Legende
- Projekt
  - Abbruch
  - Bestand
  - Projekt, siehe separate Pläne
  - Grundwasserspiegel HW / MW
  - Überfallkante
  - Tauchwand
  - Druckleitung Schlamm
  - Druckleitung
  - Regenabwasser
  - KS, SS, EK
  - Pumpe

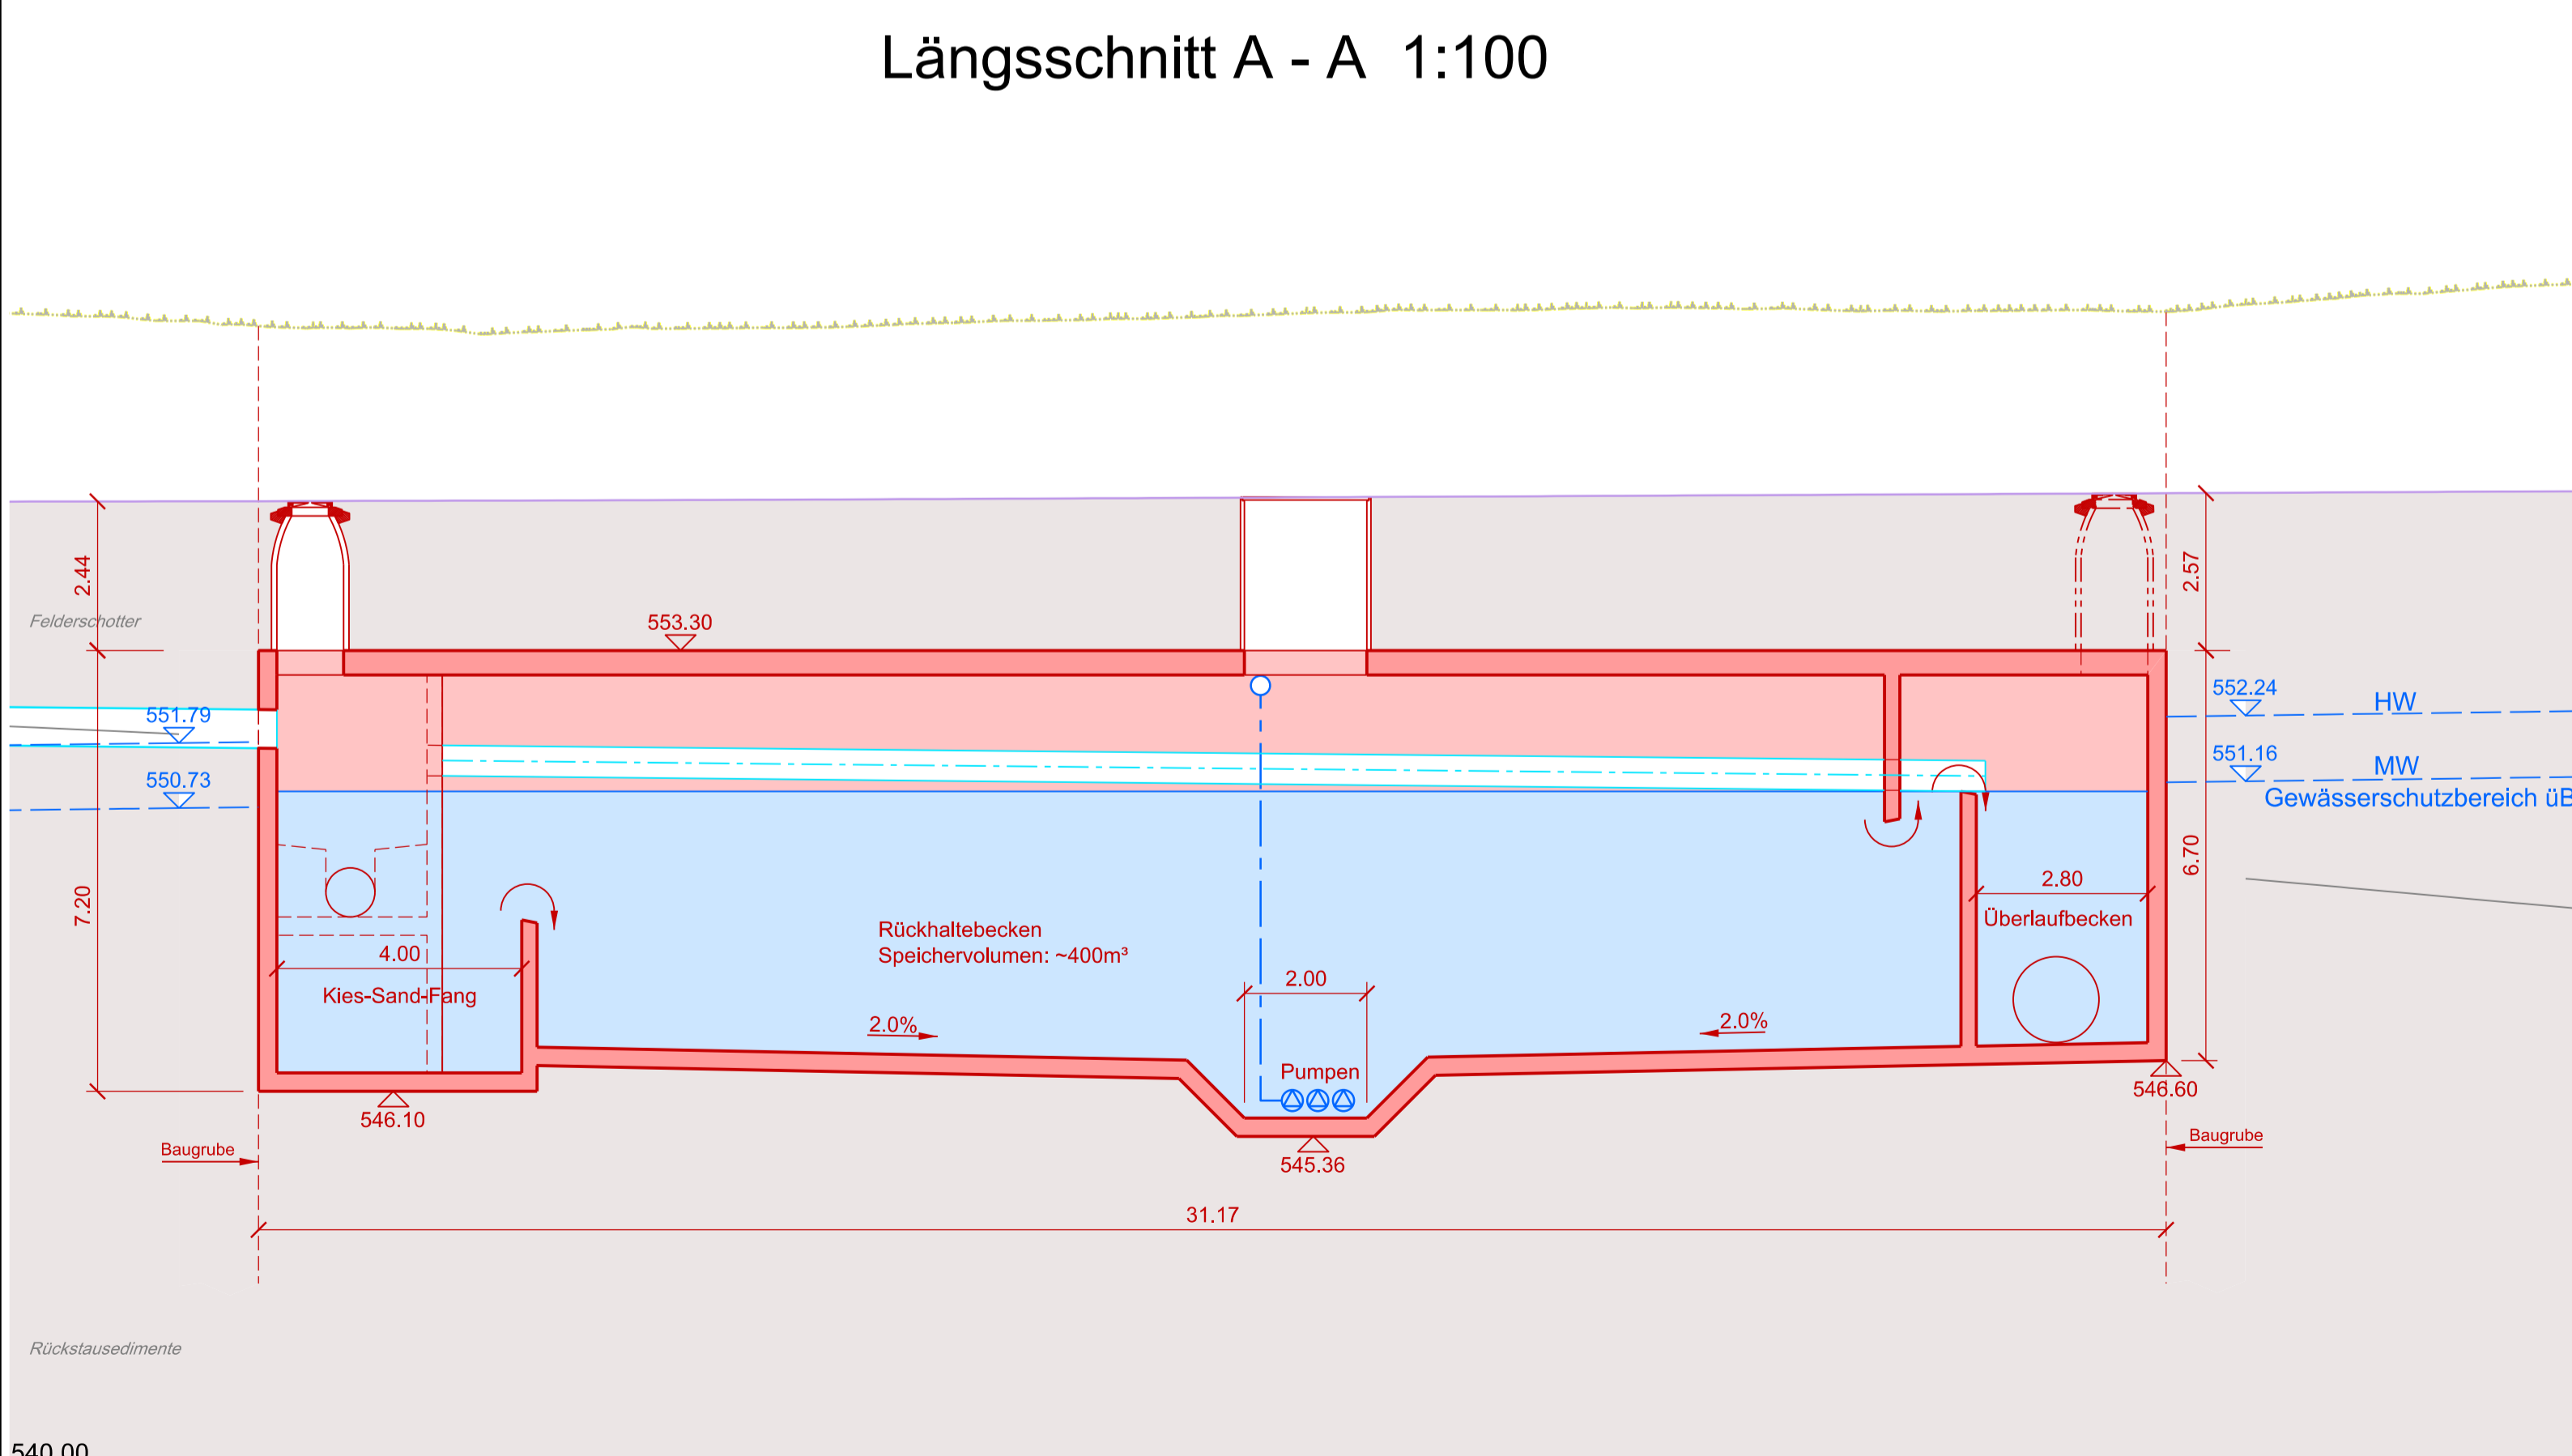

Schweizerische Eidgenossenschaft  
Confédération suisse  
Confederazione Svizzera  
Confederaziun svizra

Eidgenössisches Departement für  
Umwelt, Verkehr, Energie und Kommunikation UVEK  
Bundesamt für Strassen ASTRA

51

## Nationalstrassen N06

### Bern Umgestaltung Gebiet Anschluss Wankdorf

Unterhaltsabschnitt:	32	Kanton:	Bern
Objekt / Los:	-	Gemeinde:	Bern, Ostermündigen, Ittigen
Unterhaltskilometer:	1+435 - 2+600	Projekt-Nummer:	130026
RBBS:	-	Projektkurzbezeichnung:	N06.32-009

### Ausführungsprojekt (AP)

#### h.4 Entwässerungskonzept

PS Beundenfeld T 302B  
Situation und Schnitte

Art. 12 Abs. 1 NSV (SR 725.111)

<b>Planerteam B+S</b> %B+S AG Weltpoststrasse 5   Postfach 313 CH-3000 Bern 15   +41 31 356 80 80 www.bs-fig.ch		 <b>BÄNZIGER PARTNER AG</b>	Bürointerne Plannummer <b>B+S 60.0428</b>				
Rev.	Erstellt	Index A	Index B	Index C	Index D	Dokument / Plan - Nr. (PV):	B+S-AP-T-30-0505
Datum	30.10.2020					Inventarobjekt-Nr.:	02.06.32.732.05
Gez.	Lej					Format:	60 x 84
Gepr.	Gc					Massstab:	1:100
Projektleitung Bundesamt für Strassen ASTRA Filiale Thun Utigenstrasse 54 3600 Thun						Eingegangen:	
Freigabe:						Geprüft / Prüfung:	

CAD Name: Q:\CAD\user\060428\1-APT\B\Planer\B+S-AP-T-30-0505-001-Pumpstation-Beundenfeld-100.dgn Plot Datum: 27.10.2020 15:45:46