


Legende

- Projekt
- Abbruch
- Bestand
- Projekt, siehe separate Pläne
- Drittprojekt
- Grundwasserspiegel HW / MW
- Überfallkante
- Mischabwasser
- Regenabwasser
- KS, SS, EK


Nachführungsstand Amtliche Vermessung

Gemeinde Bern	24.04.2018
Gemeinde Ostermundigen	28.04.2017
Gemeinde Ittigen	28.04.2017

Längsschnitt A-A 1:100

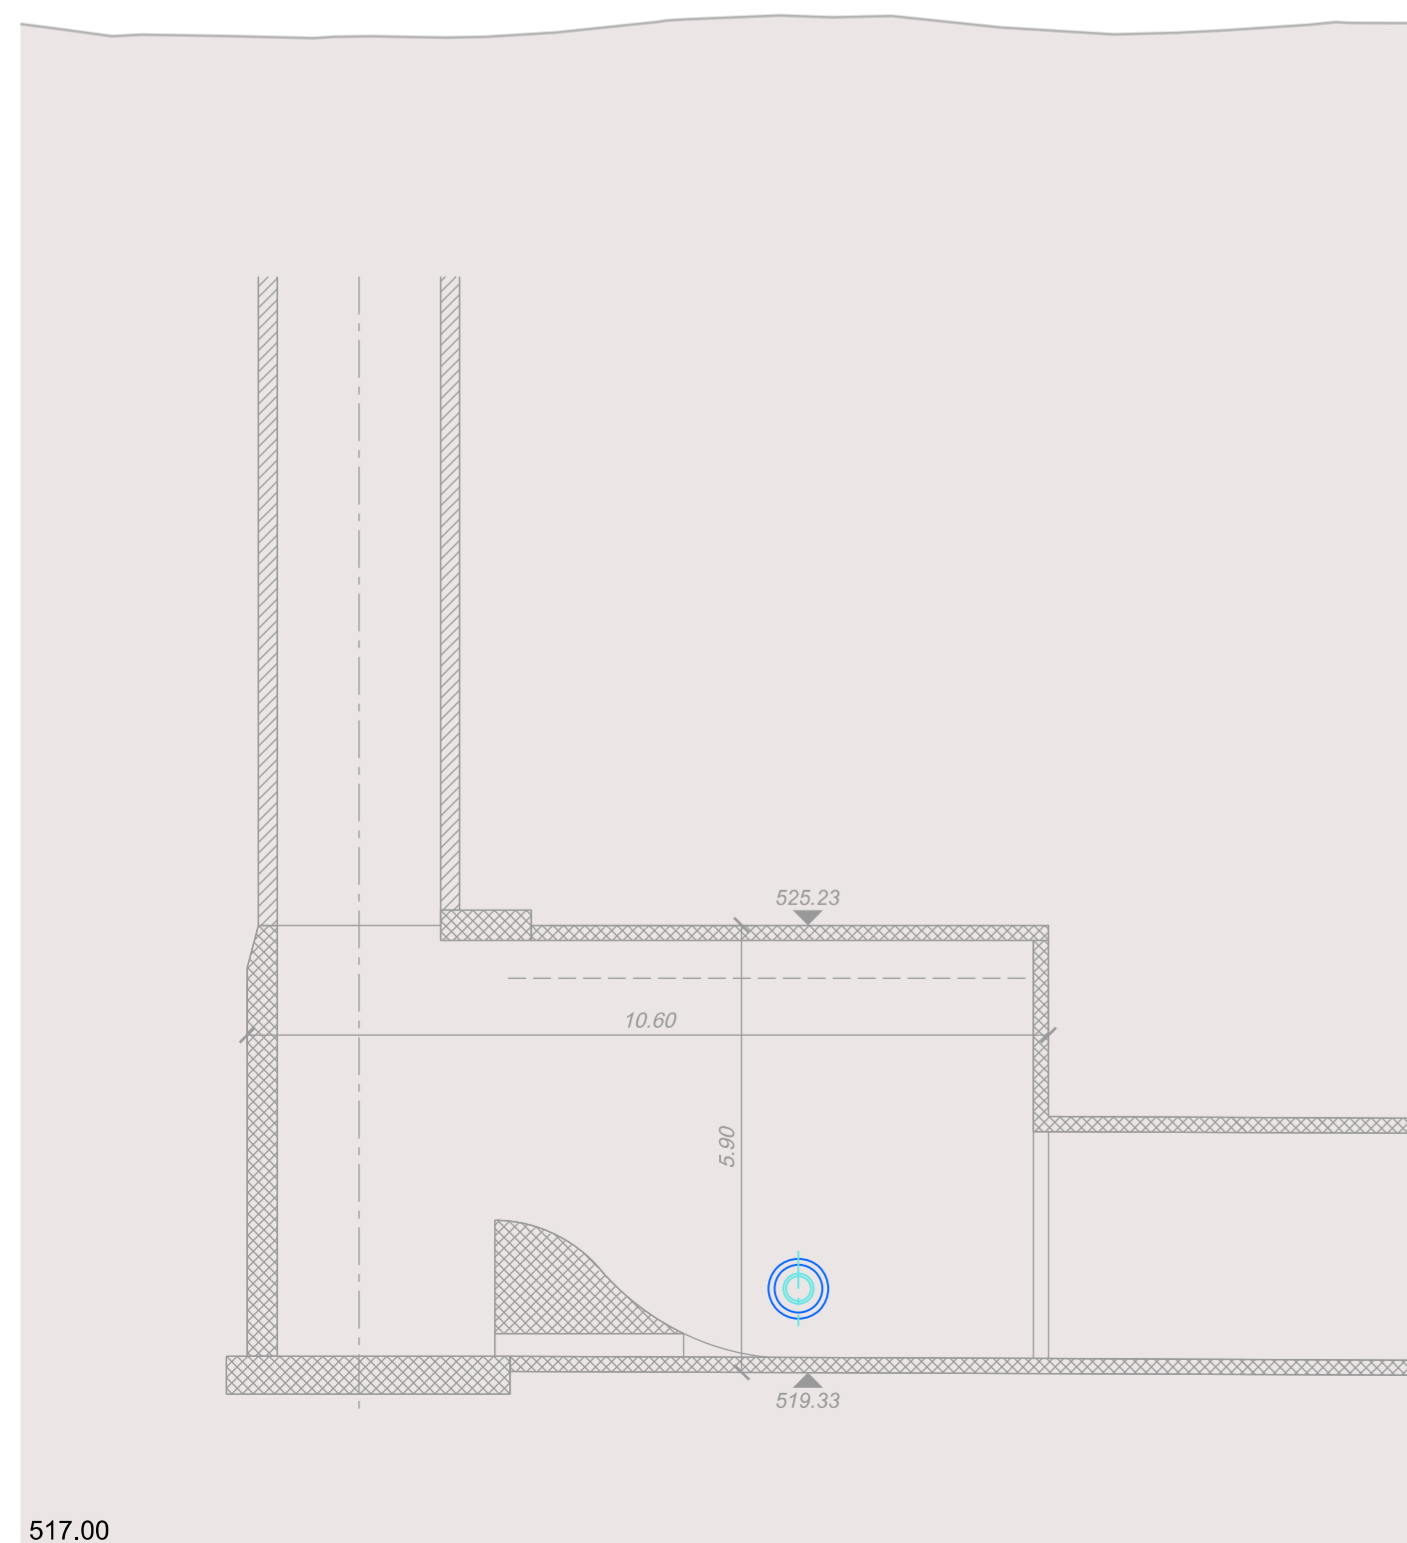

Querschnitt B-B 1:100

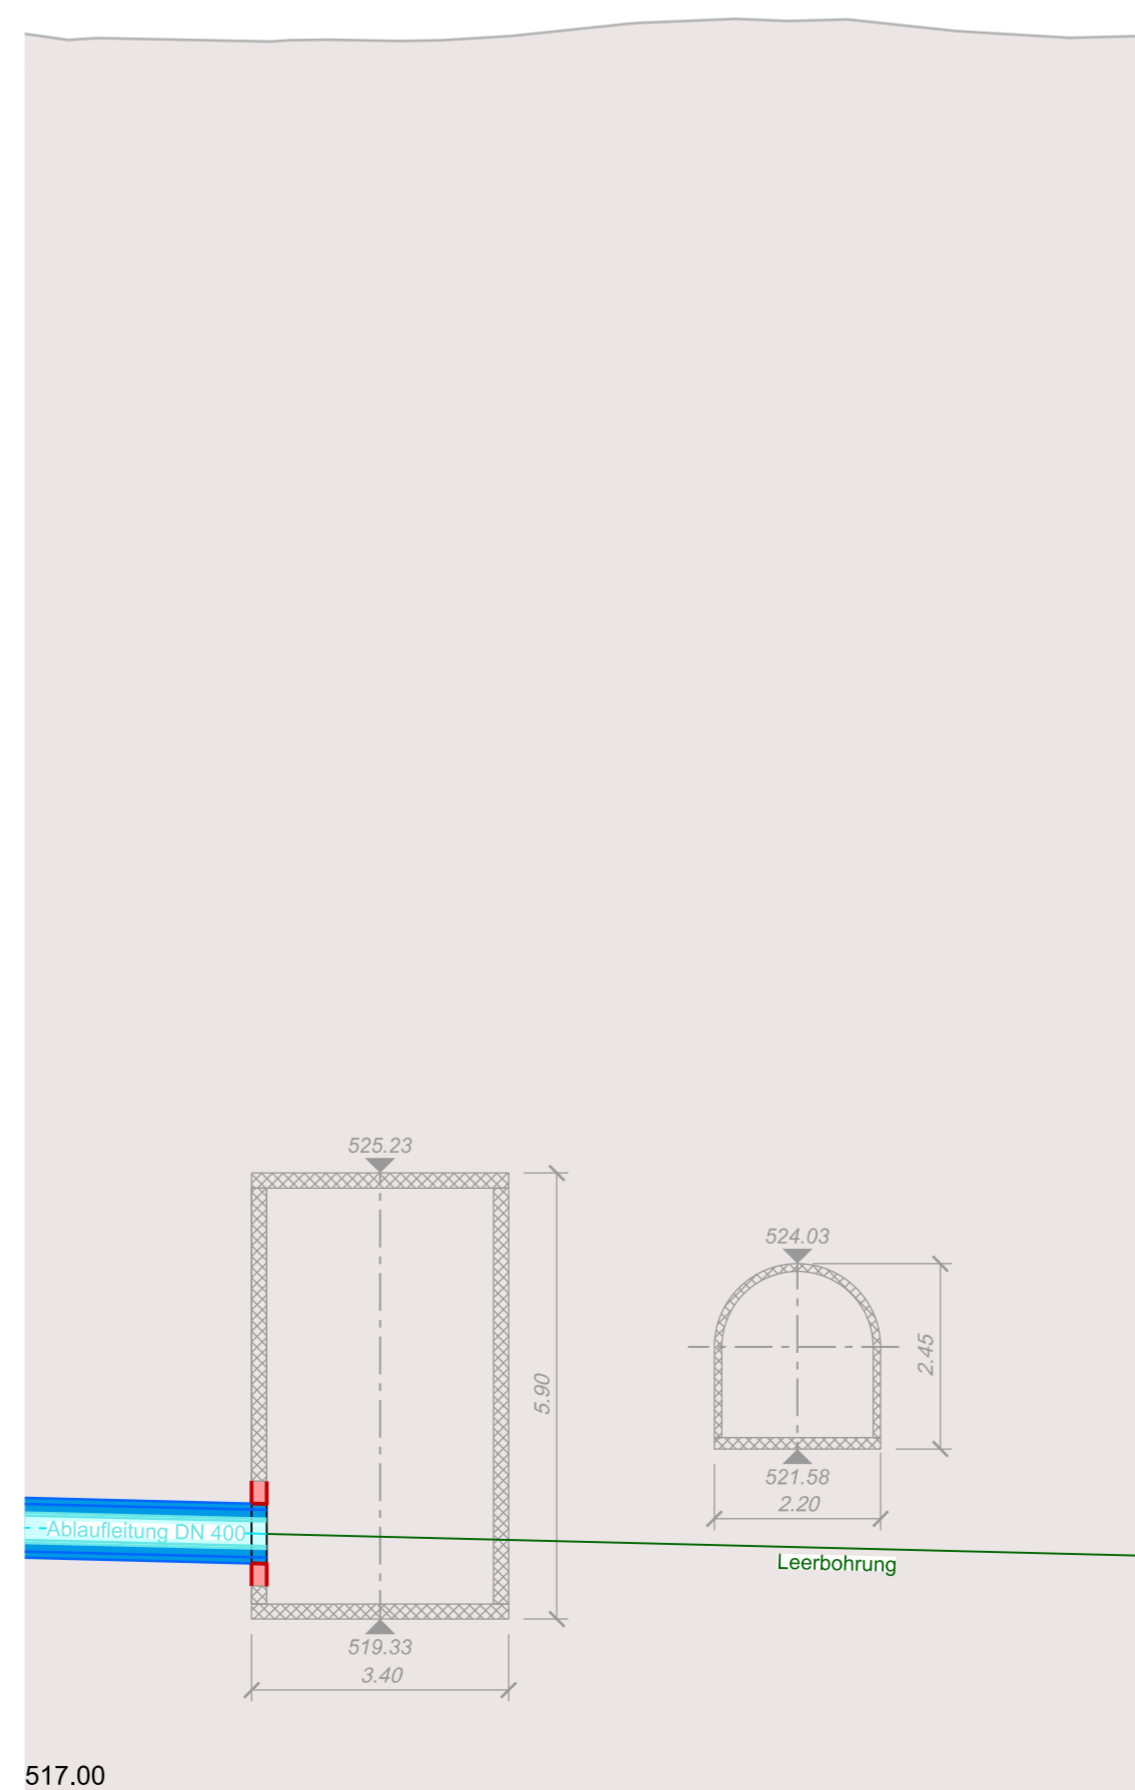

Schweizerische Eidgenossenschaft  
Confédération suisse  
Confederazione Svizzera  
Confederaziun svizra

Eidgenössisches Departement für  
Umwelt, Verkehr, Energie und Kommunikation UVEK

Bundesamt für Strassen ASTRA

59

## Nationalstrassen N06

Bern Umgestaltung  
Gebiet Anschluss Wankdorf

Unterhaltsabschnitt:	32	Kanton:	Bern
Objekt / Los:	-	Gemeinde:	Bern, Ostermundigen, Ittigen
Unterhaltskilometer:	1+435 - 2+600	Projekt-Nummer:	130026
RBBS:	-	Projektkurzbezeichnung:	N06.32-009

### Ausführungsprojekt (AP)

## h.12 Entwässerungskonzept

Anschluss Ableitung SABA Schermenweg in best. Tosbecken

Situation und Schnitte

Art. 12 Abs. 1 NSV (SR 725.111)

<b>Planerteam B+S</b> B+S AG Wallpoststrasse 5   Postfach 313 CH-3000 Bern 15   +41 31 356 80 80 www.bs-Ing.ch		 <b>BÄNZIGER PARTNER AG</b>	Bürointerne Plannummer B+S 60.0428				
Rev.	Erstellt	Index A	Index B	Index C	Index D	Dokument / Plan - Nr. (PV);	B+S-AP-T-30-0538
	30.10.2020					Inventarobjekt-Nr.:	-
Gez.	Ro					Format:	63 x 60
Gepr.	Gc					Masstab:	1 : 100
<b>Projektleitung</b> Bundesamt für Strassen ASTRA Filiale Thun Uttigenstrasse 54 3600 Thun						Eingegangen:	
						Geprüft / Prüfung.:	
						Freigabe:	

CAD Name : Q:\CAD\dat\60\600428\01-AP\T\B\Pläne\B+S-AP-T-30-0538-4b-Anschluss Ableitung SABA-100.dgn

Pkt Datum : 30.10.2020 14:29:29\sk