

LEGENDE
Situation (Festlegungen)


- Wirkungssperimeter Bausteine 1, 2 und 4
- Projekt Strassenrand
- Projekt Bruchkante
- Projekt Gleis
- Projekt unterirdische Bauten
- Fläche Strasse
- Fläche Strasse (Strasse mit Belag, Fundation mit Substrat interground-Baum)
- Fläche Insel
- Fläche Mergel (Substrat interground-Baum)
- Fläche Pflasterung
- Fläche Gehweg
- Fläche Gehweg (Gehweg mit Belag, Fundation mit Substrat interground-Baum)
- Fläche unter Baumrost (Baumgrubensubstrat Stadtgrün Bern)
- Fläche Beton
- Fläche Grün (Magerweisse, Humus, Baumgrubensubstrat Stadtgrün Bern)
- Reklametafel / Liftsäule
- Bubenberg Denkmal
- Lift / Aufgang Passage / Wartehalle
- Sitzbank (Hirschengraben)
- Absturzicherung ohne Bügel
- Mauerhaken, Lichtsignal- und Fahrleitungsmasten (+/- + / - 1.00m)
- Steuerkasten / Hydrant
- Baum projektiert
- Baum fällen
- Guss-Baumrost Design Lateral

Situation (Hinweise)


- Bestand
- Gleis Bestand
- Gleis überdeckt
- Drittprojekt
- Abbruch / Rückbau / Entfernen / usw.
- Hindernisfreie Fläche bei Haltestellen / Manövrierfläche bei Lift
- Haltestelleninfrastruktur
- Abfallbehälter
- Sitzbank
- Veloständer
- Blende
- Bus / Tram
- Baum bestehend

Markierung (Hinweise)

- Bestand Markierung
- Projekt Markierung
- Projekt Taktile Markierung
- Drittprojekt Markierung

 

ZBB Stadt Bern
Verkehrsmassnahmen

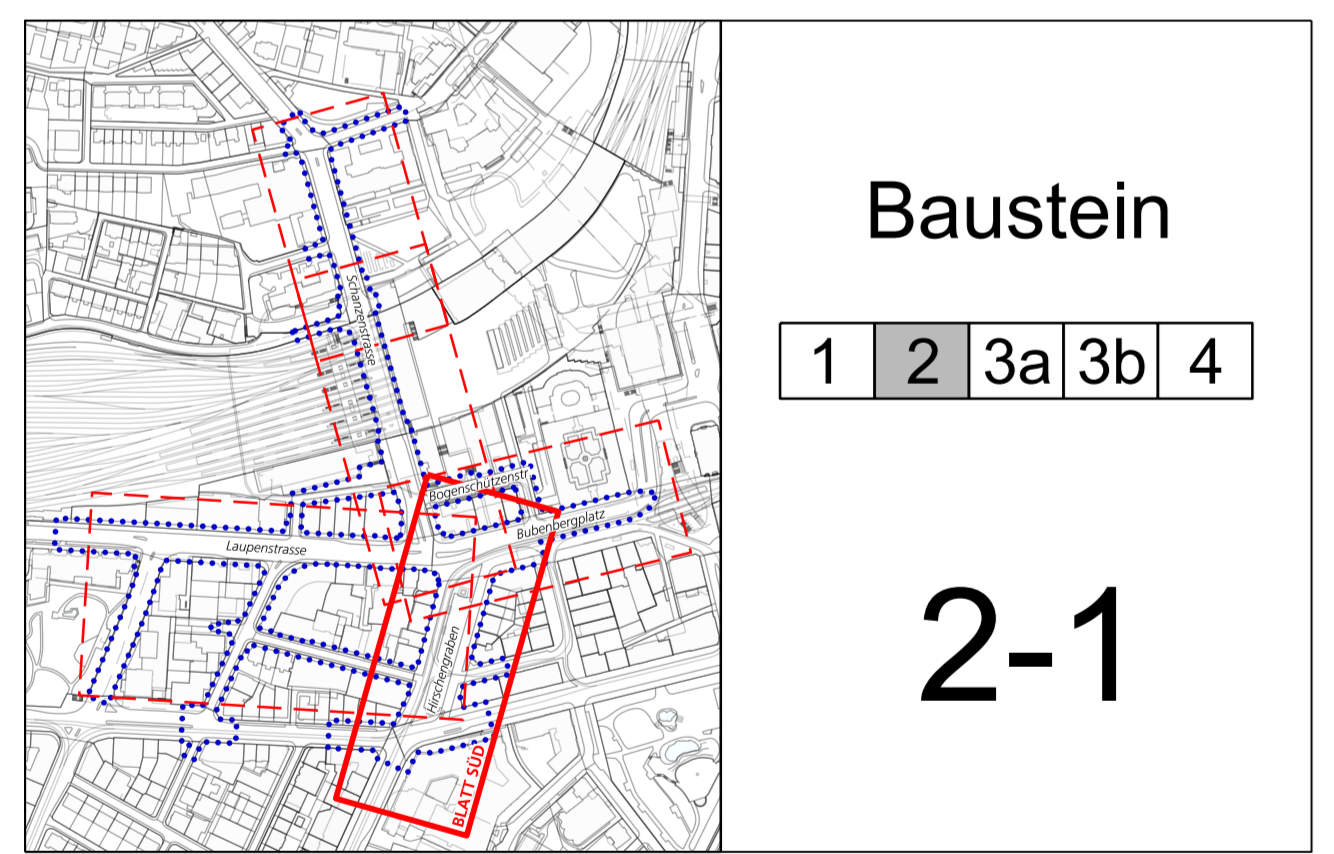

Baustein

1 2 3a 3b 4

2-1

Genehmigungsinhalt

Blatt Süd Hirschengraben
Situation mit Flächen 1: 200

INGE "M 2016 +"

ZBB - Future Ingenieur und Planer		ingenta Ingenieurplaner		AEBI & VINCENT		MAURUS SCHYERLL LANDSCHAFTSARCHITEKT	
Index	Datum	Beschreibung / Änderung	gez.	gepr.	gen.	Stadtgenieur:	Plan-Zustehen:
A	24.04.20	Ersaugabe	rot	sch	mib	rot	rot
B	15.03.21	Vorgereitung GDR	rot	sch	mib	rot	rot
B	05.04.21	Öffentliche Auflage	rot	sch	mib	rot	rot

TAB Nr. 114 000 ING. Nr. 90629 / 200-1 LV 05 LV 96

Bauerregungsgemeinschaft ZBBS c/o
Stadt Bern
Direction für Tiefbau
Verkehr und Stadtgrün
Tiefbauamt

