

Baustein
1 2 3a 3b 4

2 - 81

Überbauungsordnung
Blatt Süd Hirschengraben
Schnitte AA / DD Passage mit Treppenaufgang und Lift 1:100

INGE "M 2016 +"

BSB + Partner
ingenta
AEBI & VINCENT
MAURUS SCHIFFERLI
LANDSCHAFTSARCHITEKT

Index	Datum	Beschreibung / Änderung	gez.	gepr.	gen.
	24.04.20	Erstausgabe	jebi	anha	
A	15.03.21	Vorprüfung AGR	jebi	anha	
B	05.04.23	Öffentliche Auflage	saka	masc	

TAB Nr. 114 000 Arch. Nr. 1804_33_2-81 LV 03 LV 95


Legende

Situation (Festlegungen)

- Wirkung perimeter Bausteine 1, 2 und 4
- unterirdische Bauten Passage Hirschengraben
- Projekt Passage Hirschengraben mit Treppenaufgang / Dach und Lift
- Fernwärme kanal projektiert

Situation (Hinweise)

- Projekt Strassenrand und Gleis
- Baum
- Poller Umgebung
- Blindenleitlinien
- Erschliessung Gleichrichter
- Drittprojekt

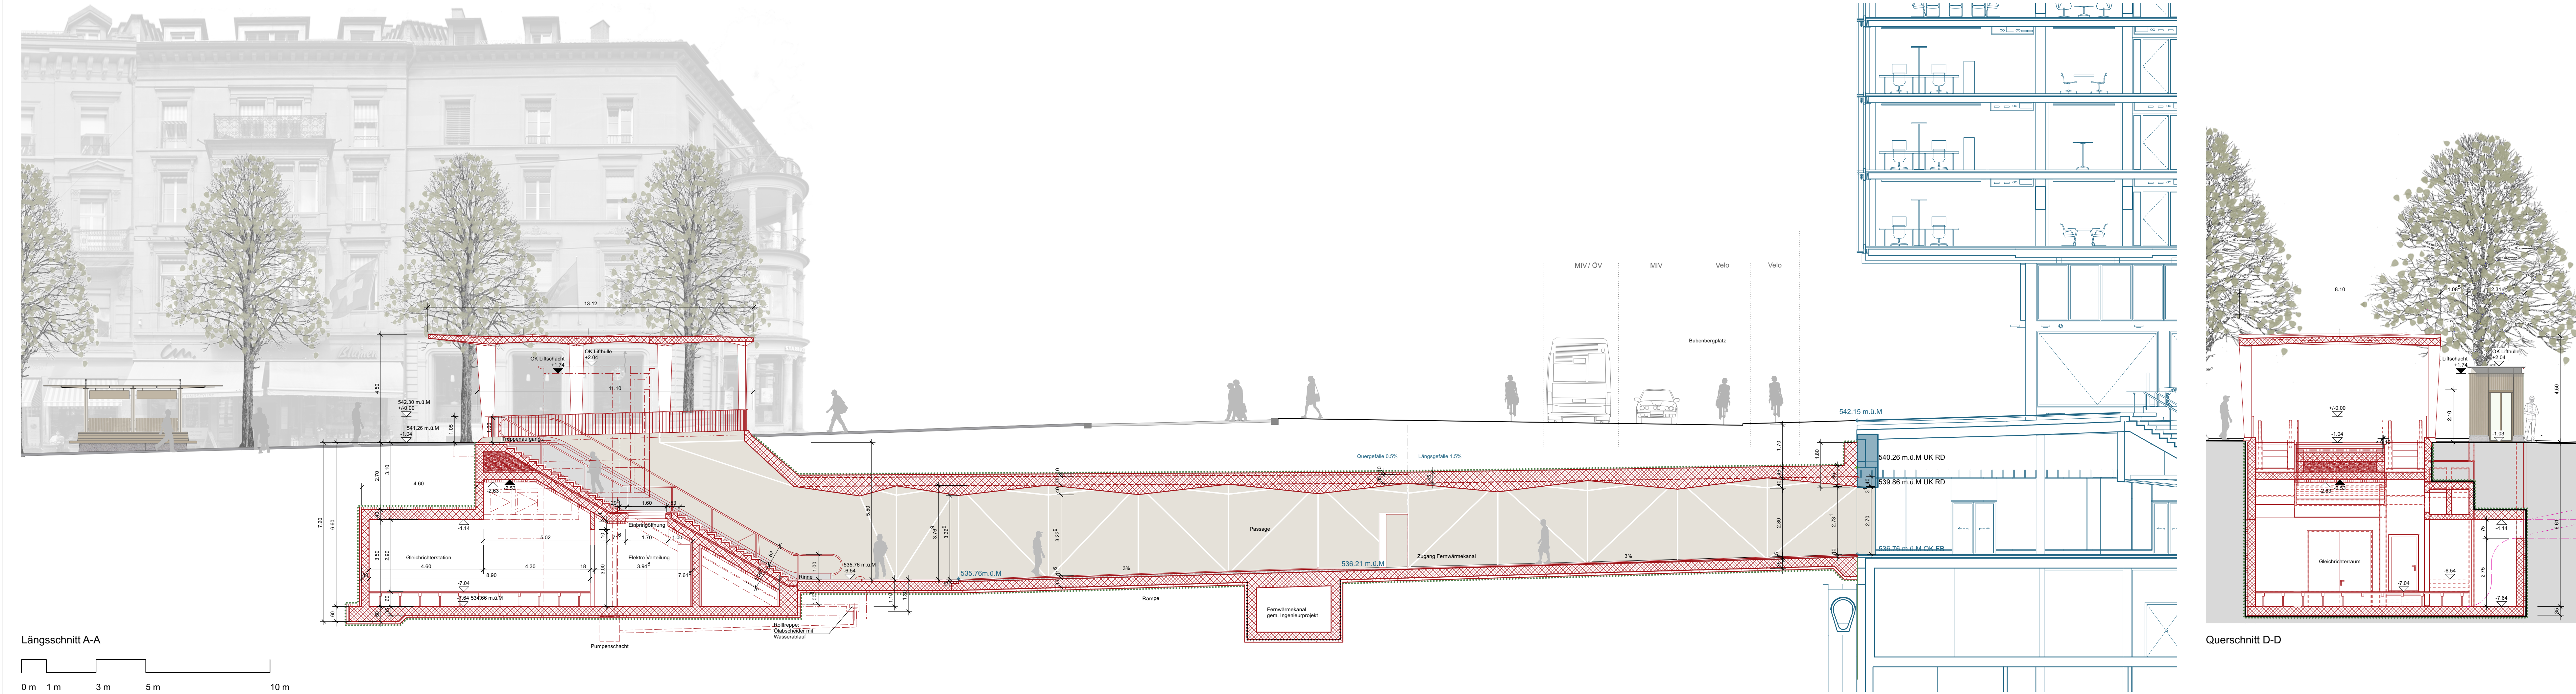

Längsschnitt A-A
0 m 1 m 3 m 5 m 10 m

Querschnitt D-D