

Baustein

1 2 3a 3b 4

2 - 82

Überbauungsordnung Genehmigungsinhalt
Blatt Süd Hirschengraben
Querschnitt CC Passage mit Treppenaufgang und Lift 1:100

INGE "M 2016 +"


BSB + Partner **bsb** **ingenta** ingenieure+planer
AEBI & VINCENT MAURUS SCHIFFERLI, LANDSCHAFTSARCHITEKT

Index	Datum	Beschreibung / Änderung	gez.	gepr.	gen.
	24.04.20	Erstausgabe	jeb1	anha	
A	15.03.21	Vorprüfung AGR	jeb1	anha	
B	05.04.23	Öffentliche Auflage	saka	masc	


TAB Nr. 114 000 Arch. Nr. 1804_33_2-82
LV 03 LV 95

Legende

- Situation (Festlegungen)**
- Wirkung perimeter Bausteine 1, 2 und 4
 - unterirdische Bauten Passage Hirschengraben
 - Projekt Passage Hirschengraben mit Treppenaufgang / Dach und Lift
 - Fernwärmekanal projektiert
- Situation (Hinweise)**
- - - - - Projekt Strassenrand und Gleis
 - ⊙ Baum
 - Poller Umgebung
 - ≡≡≡ Blindenleitlinien
 - - - - - Erschliessung Gleichrichter
 - Drittprojekt

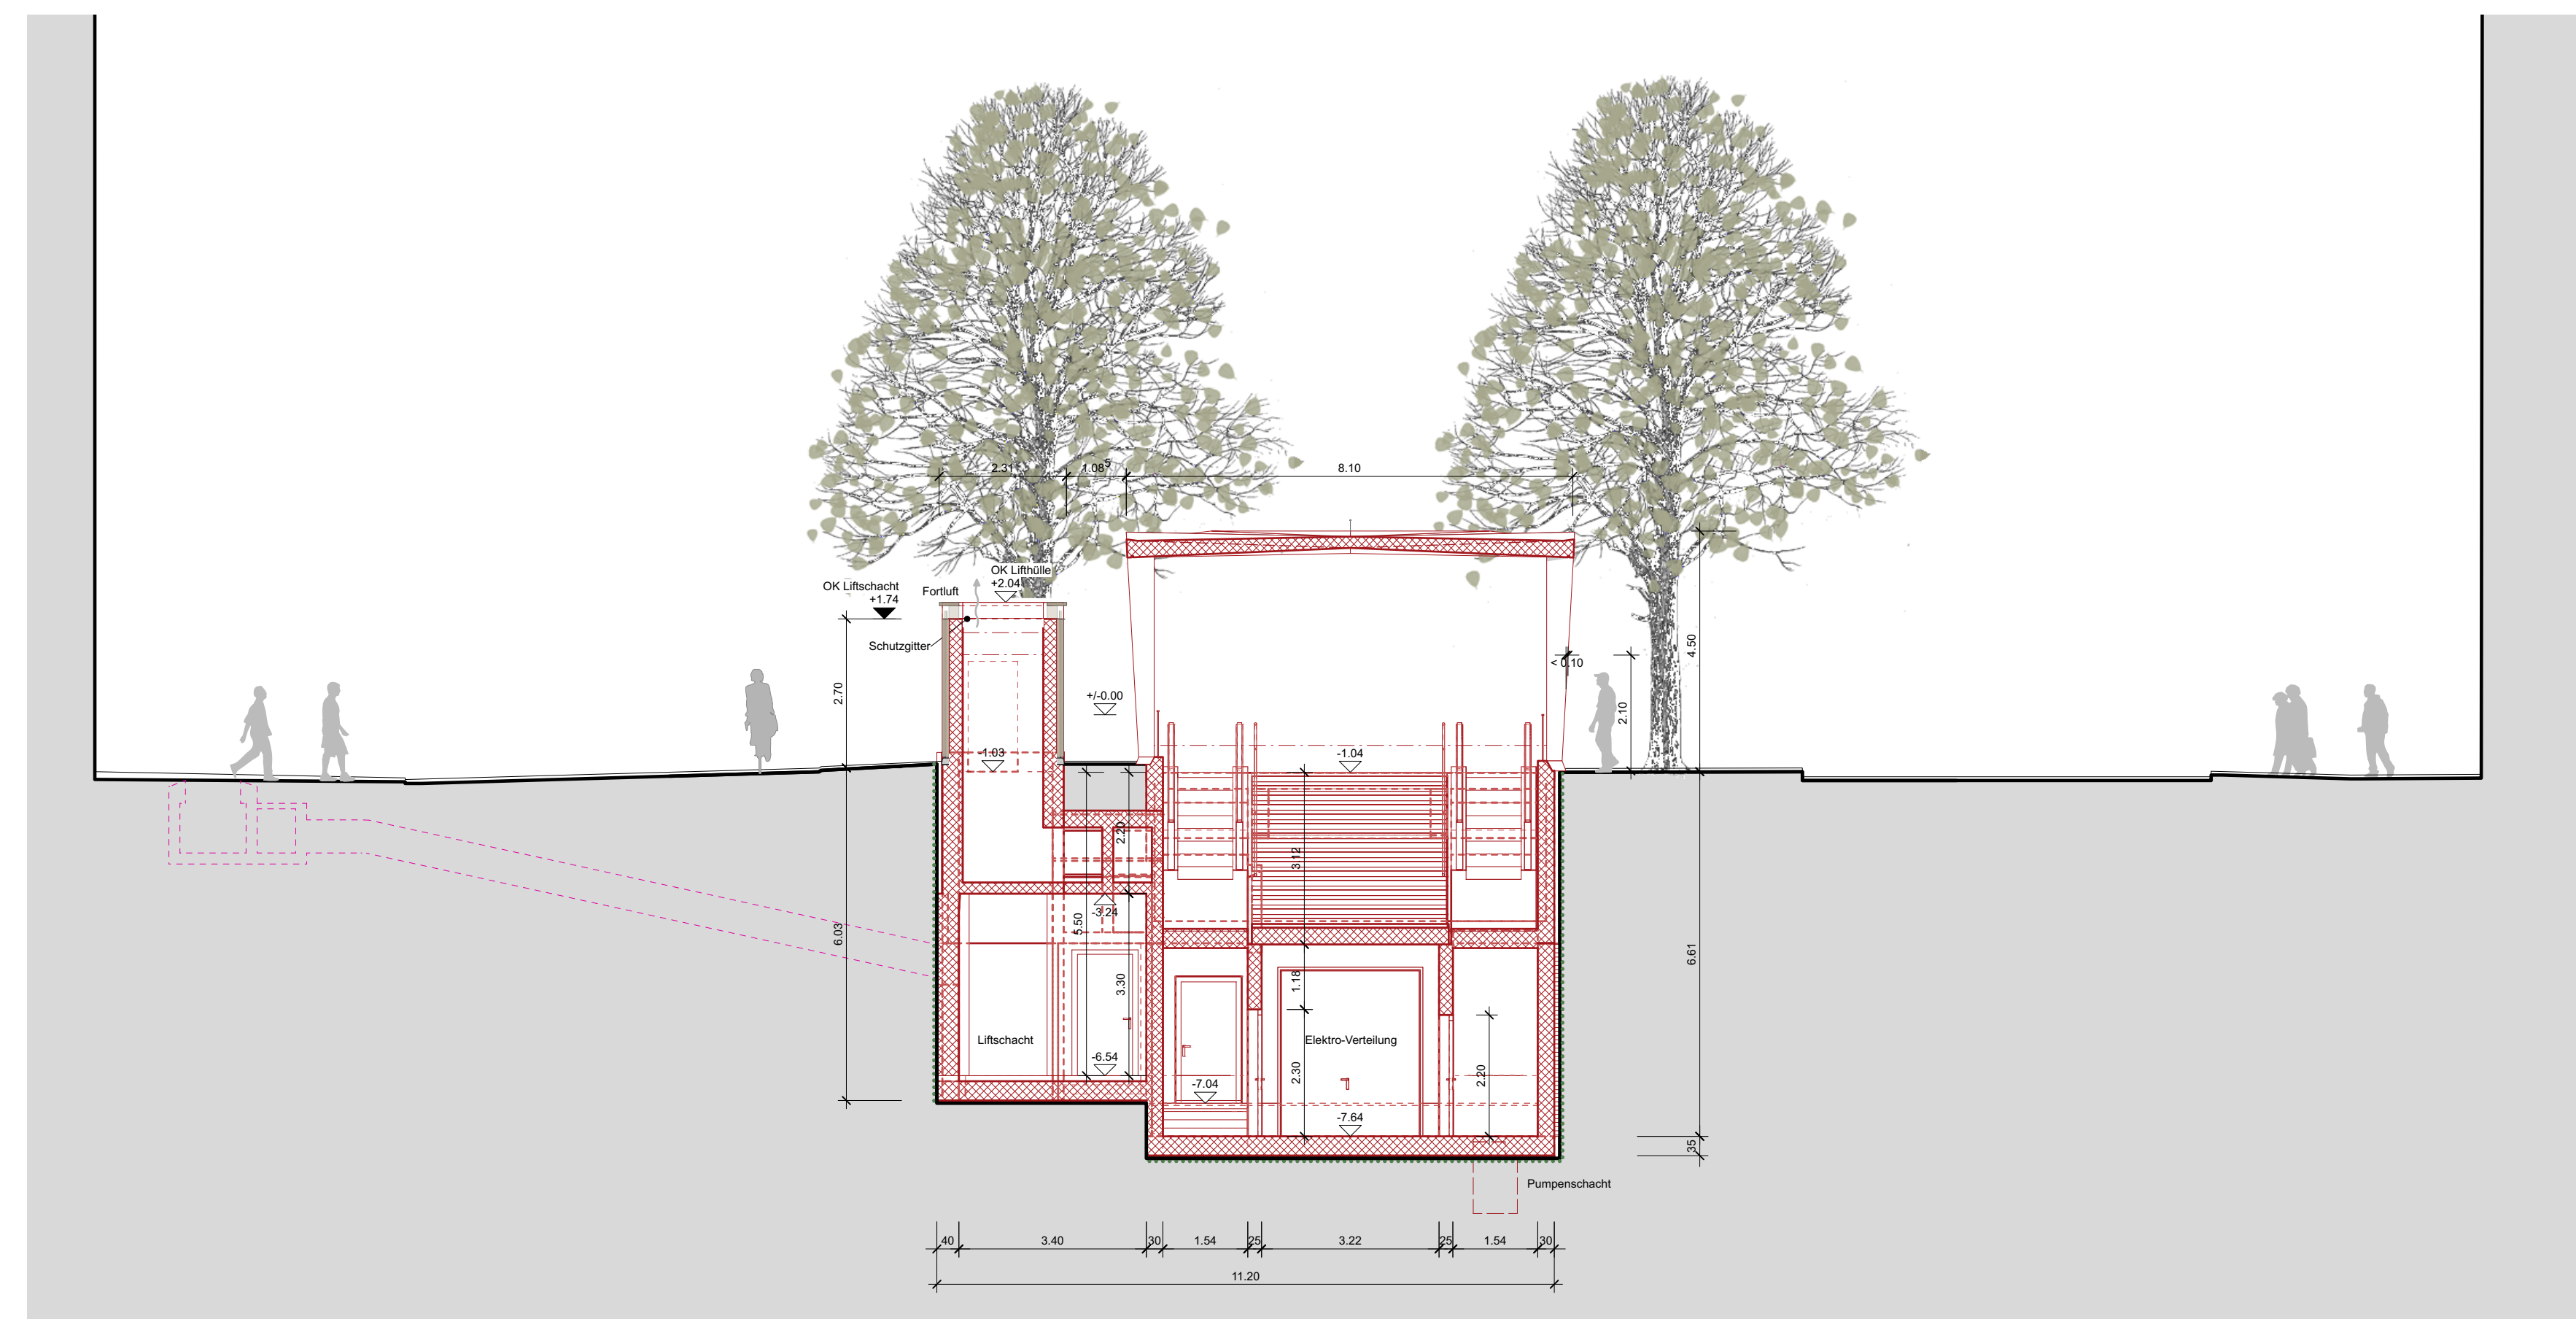

Querschnitt C-C
0m 1m 3m 5m 10m

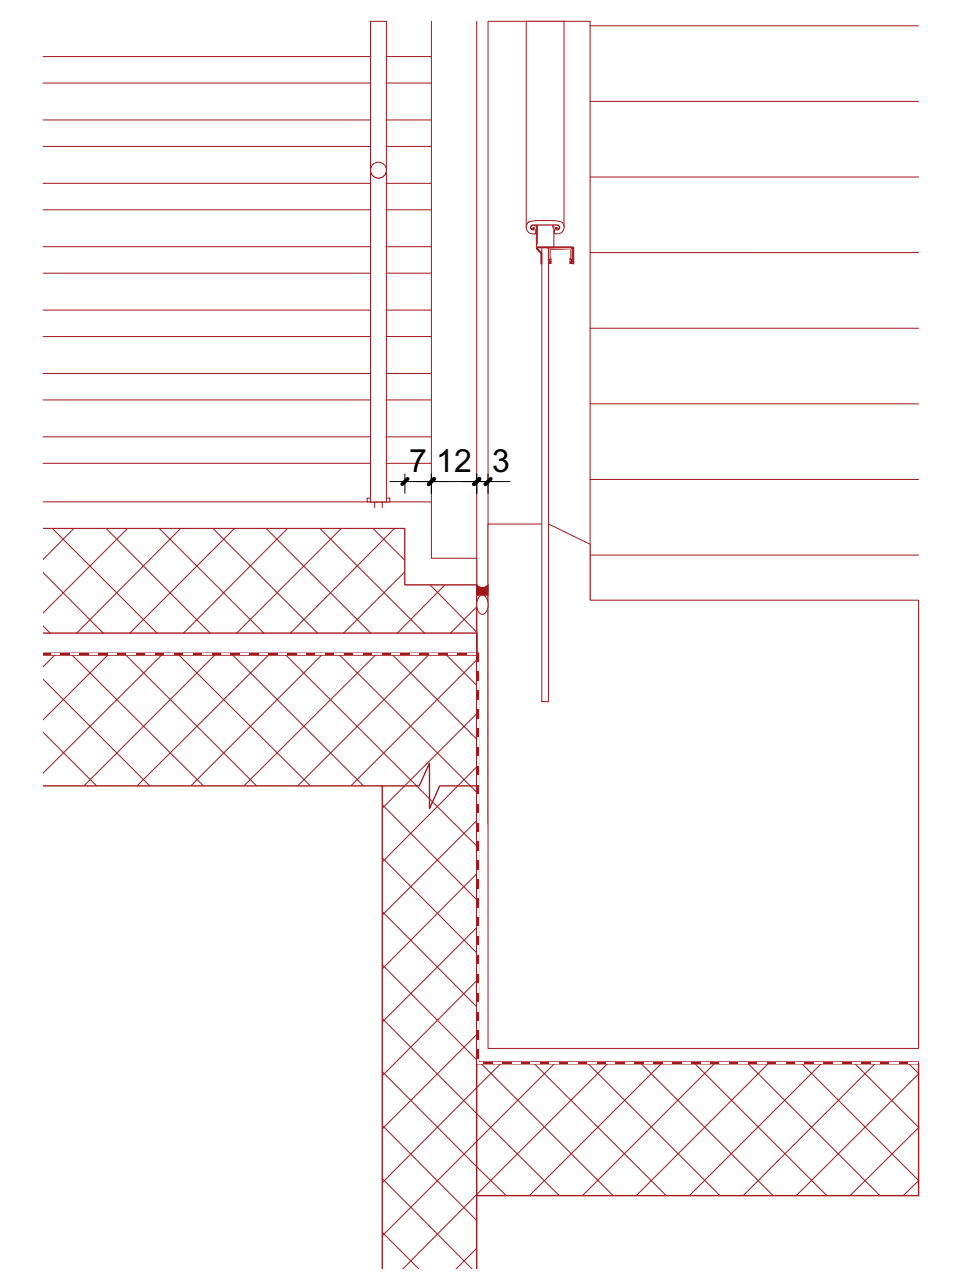

Detail Übergang Treppe zu Rolltreppe 1:20