


LEGENDE

- Situation (Festlegungen)**
- Projekt Oberfläche
  - Projekt Gleis
  - Bubenberg Denkmal
  - Lift / Wartehalle
  - Baum projektiert
  - Baum fällen
- Situation (Hinweise)**
- Bestand
  - Bestand Gleis
  - Abbruch / Rückbau / Entfernen / usw.


QP 1+280.00

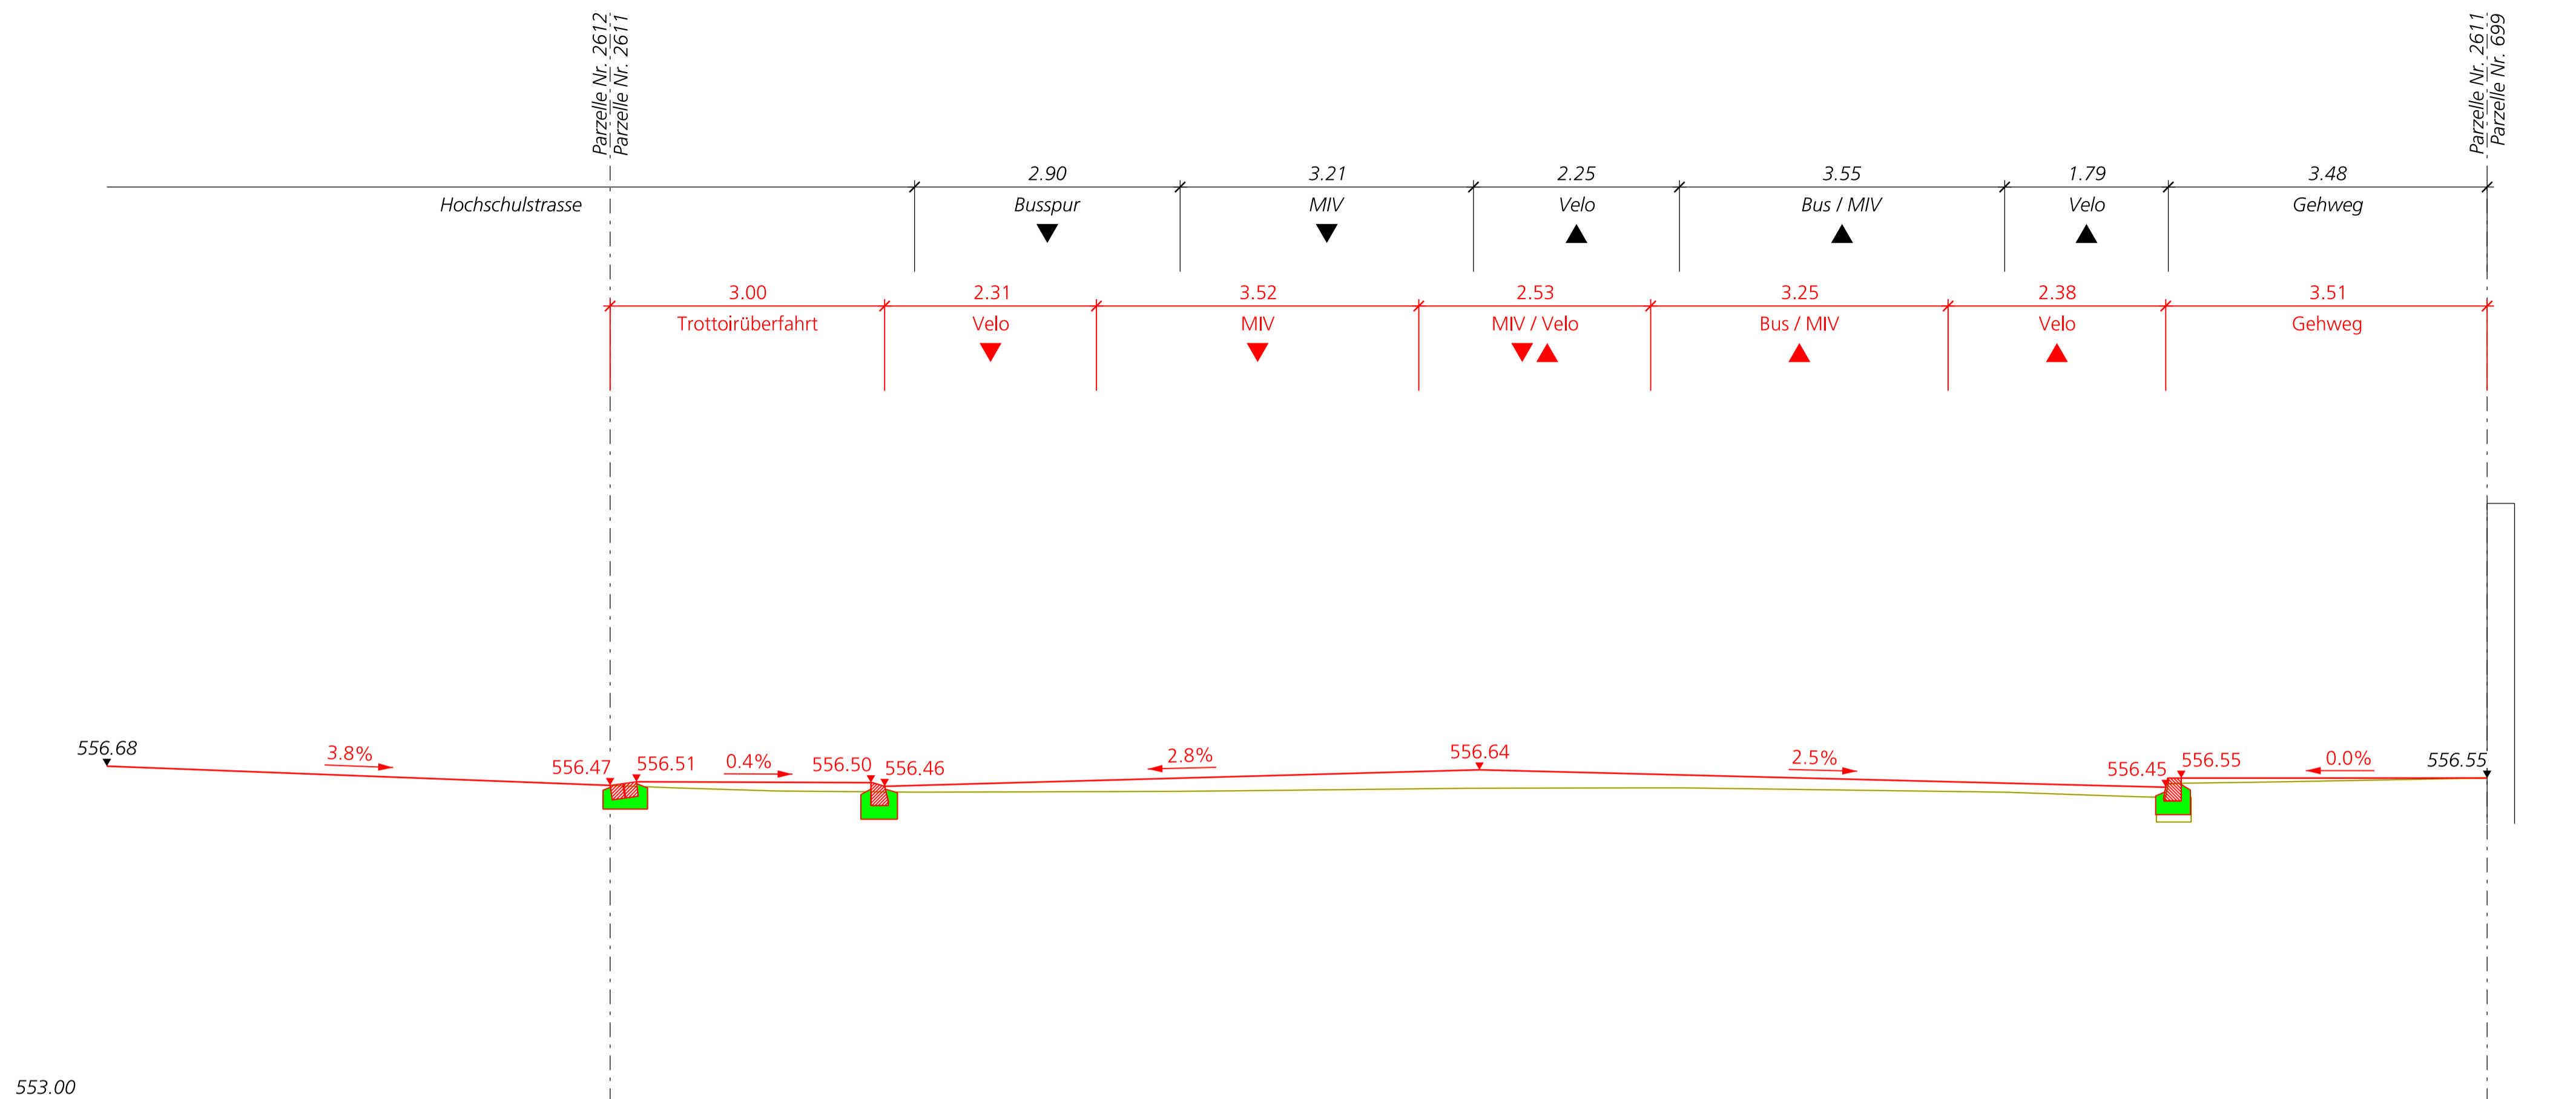

553.00

ZBB Stadt Bern  
Verkehrsmassnahmen

Bauherrengemeinschaft ZBBS c/o  
Stadt Bern  
Direktion für Tiefbau  
Verkehr und Stadtgrün  
Tiefbauamt

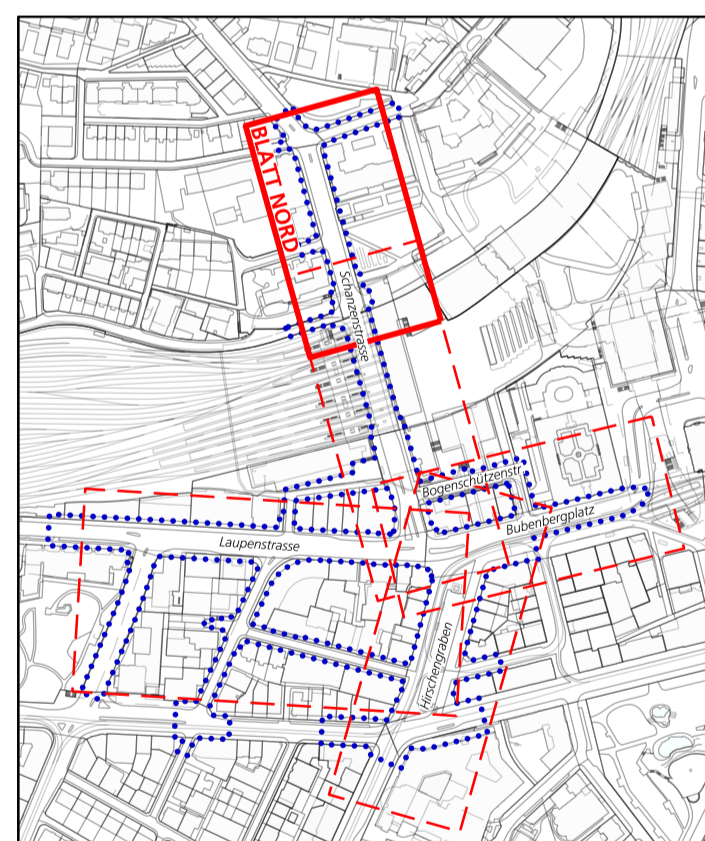

Baustein

1 2 3a 3b 4

4-7

**Überbauungsordnung** Genehmigungsinhalt  
Blatt Nord Schanzenstrasse  
Querprofile 1: 50

INGE "M 2016 +"


BSB + Partner **ingenta** Ingenieure und Planer AEBI & VINCENT MAURUS SCHIFFERLI, LANDSCHAFTSARCHITEKT

Index	Datum	Beschreibung / Änderung	gez.	gepr.	gen.	Stadttingenieur:
	24.04.20	Erstausgabe	tfo	ach	mib	Reto Zurbuchen
A	15.03.21	Vorprüfung AGR	nst	ach	mib	Dateiname:
B	05.04.23	Öffentliche Auflage	nst	ach	mib	gedruckt:

Format: 60 x 84  
LV 03  LV 95

TAB Nr. 114 000 ING. Nr. 90629 / 403-1

QP 1+320.00

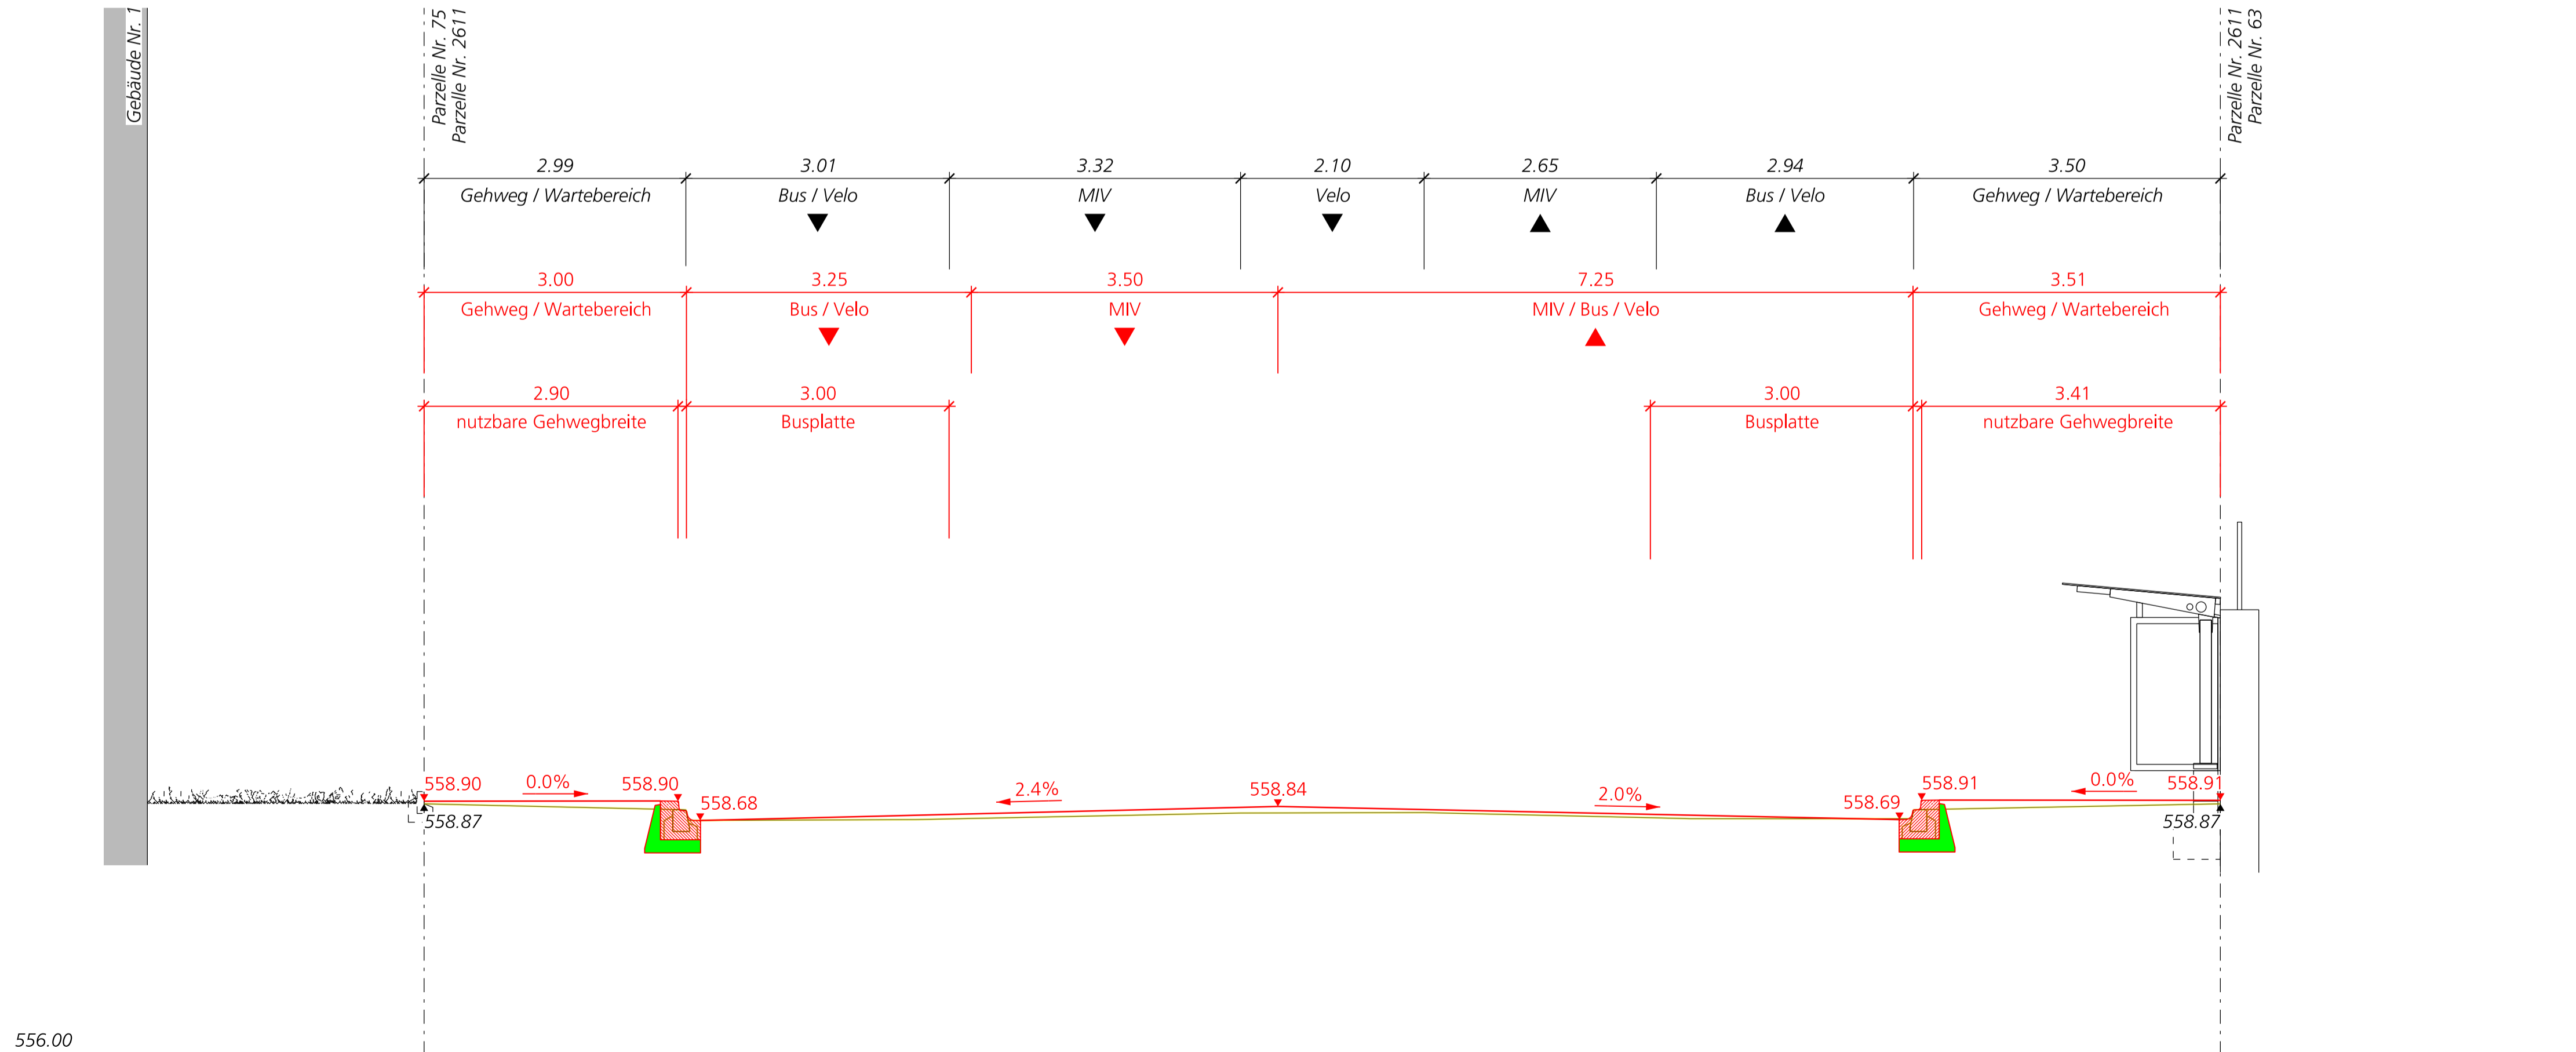

556.00