



QP 1+085.00

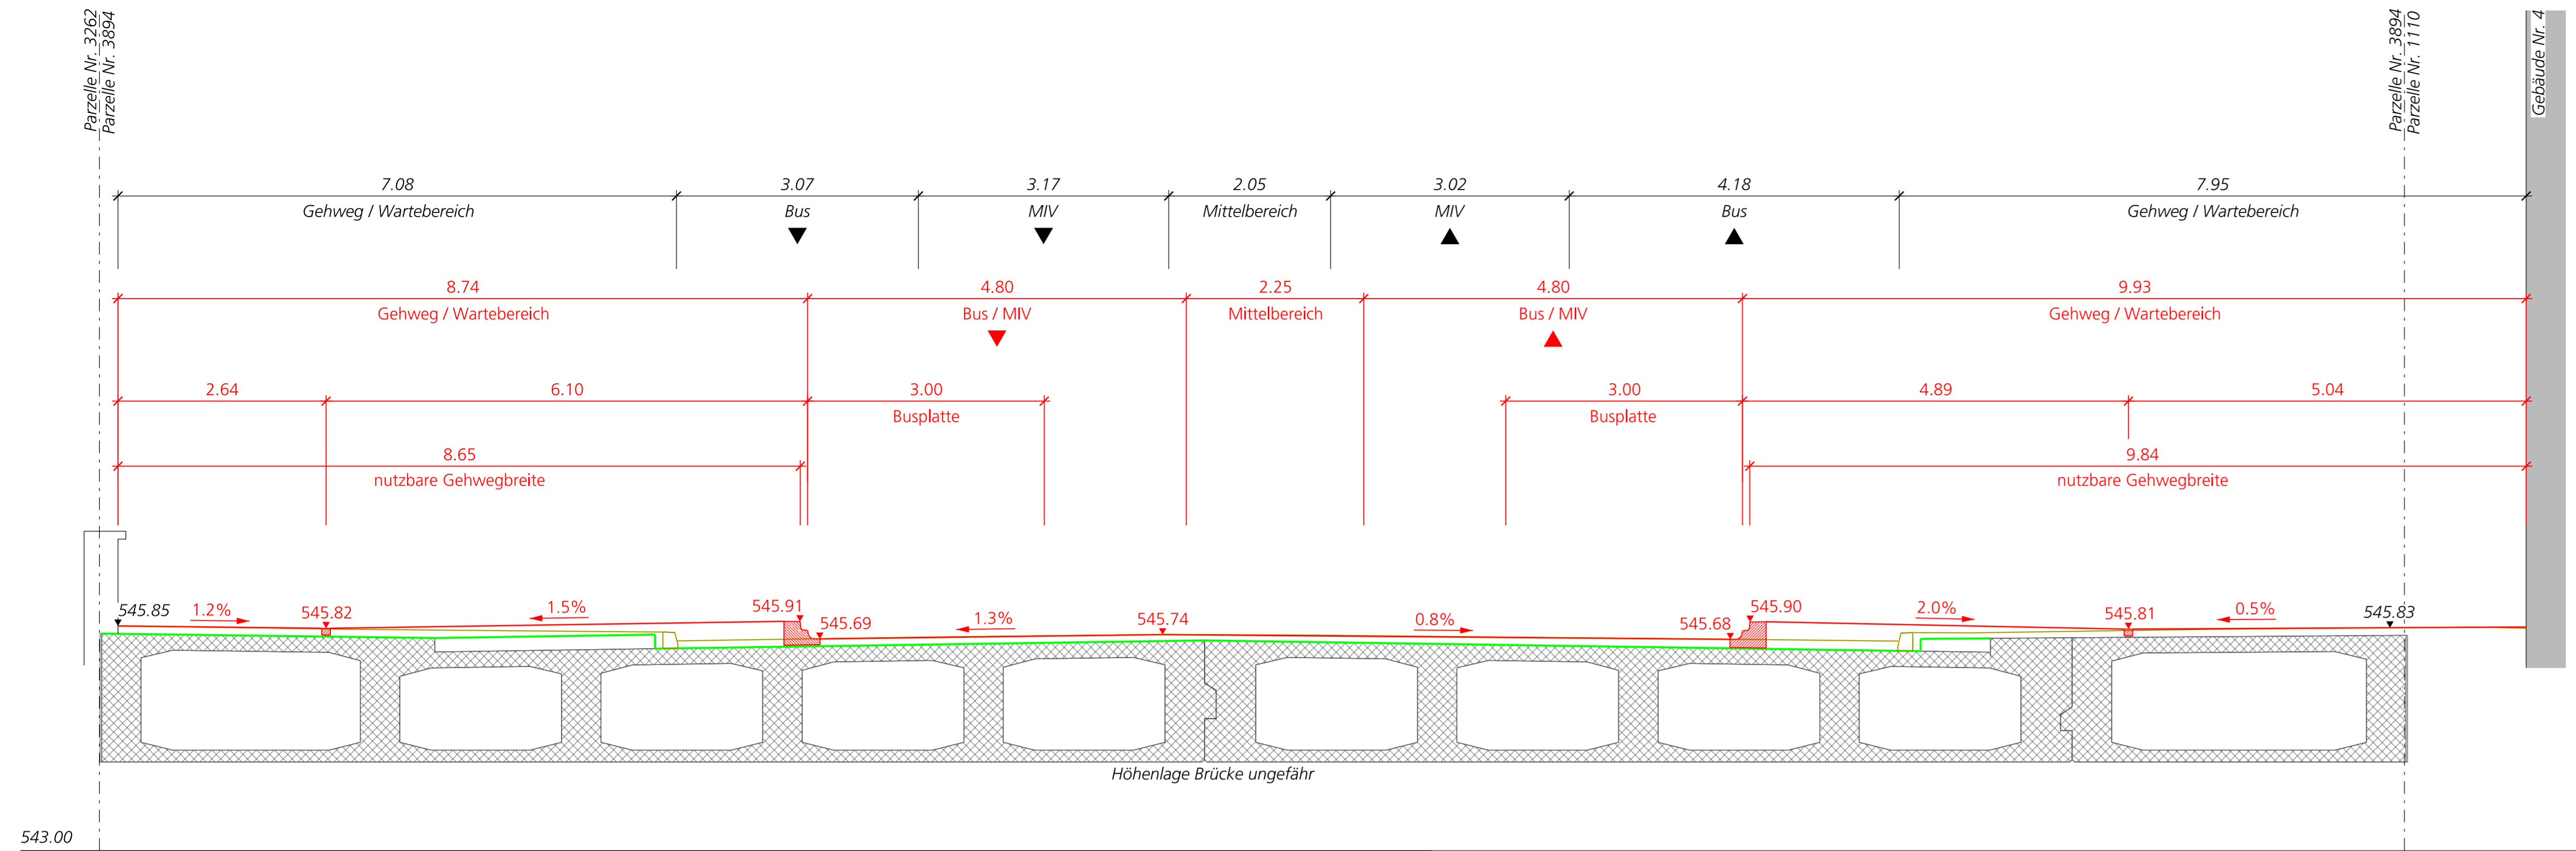

543.00


QP 1+120.00

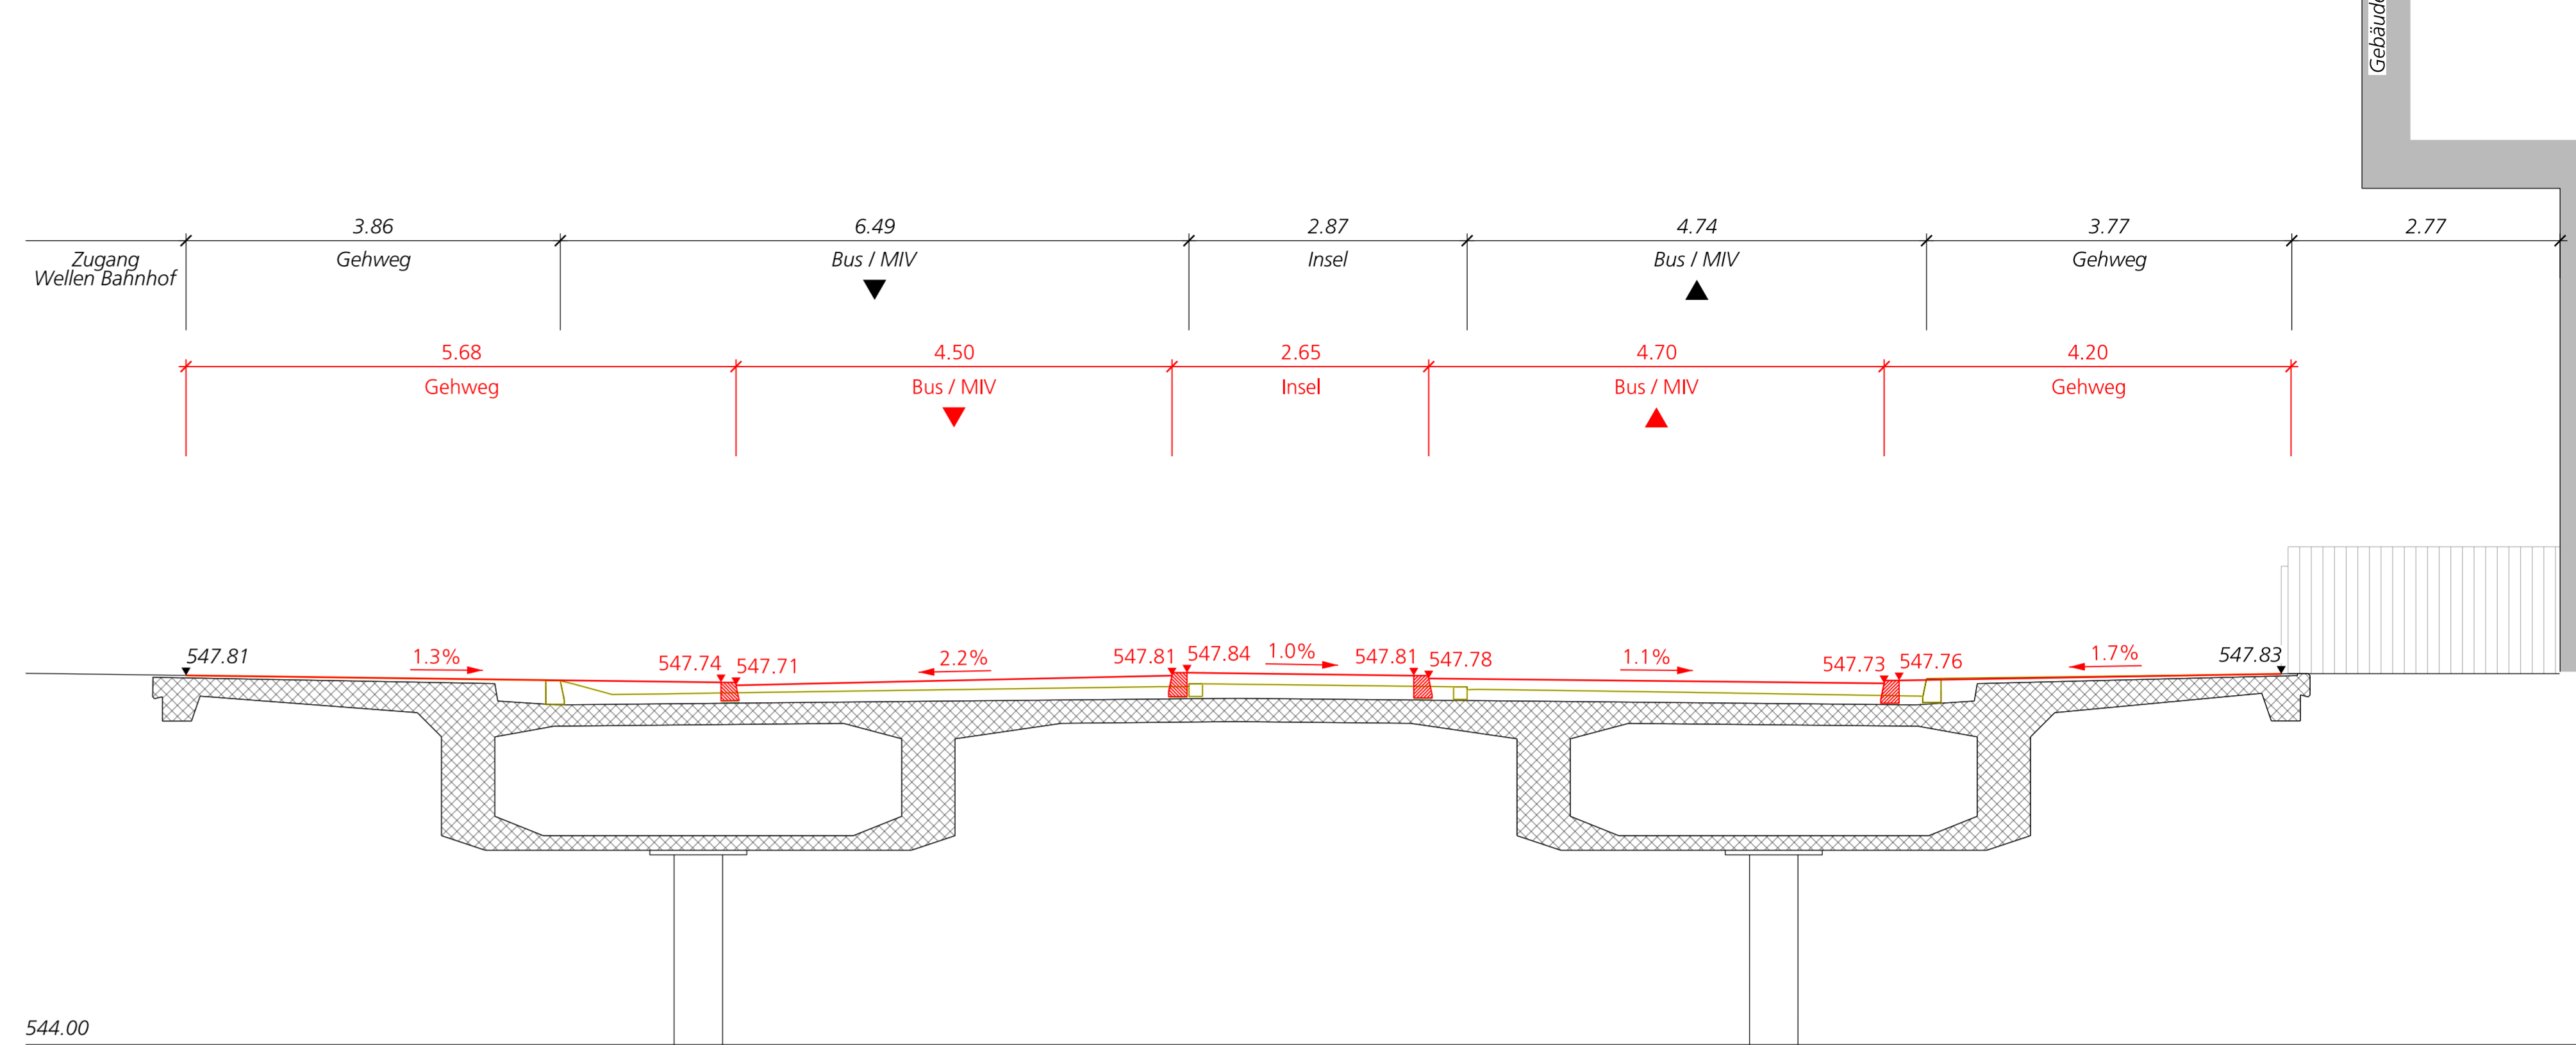

544.00

ZBB Stadt Bern
Verkehrsmassnahmen

Bauherrngemeinschaft ZBB5 c/o
Stadt Bern
Direktion für Tiefbau
Verkehr und Stadtgrün
Tiefbauamt

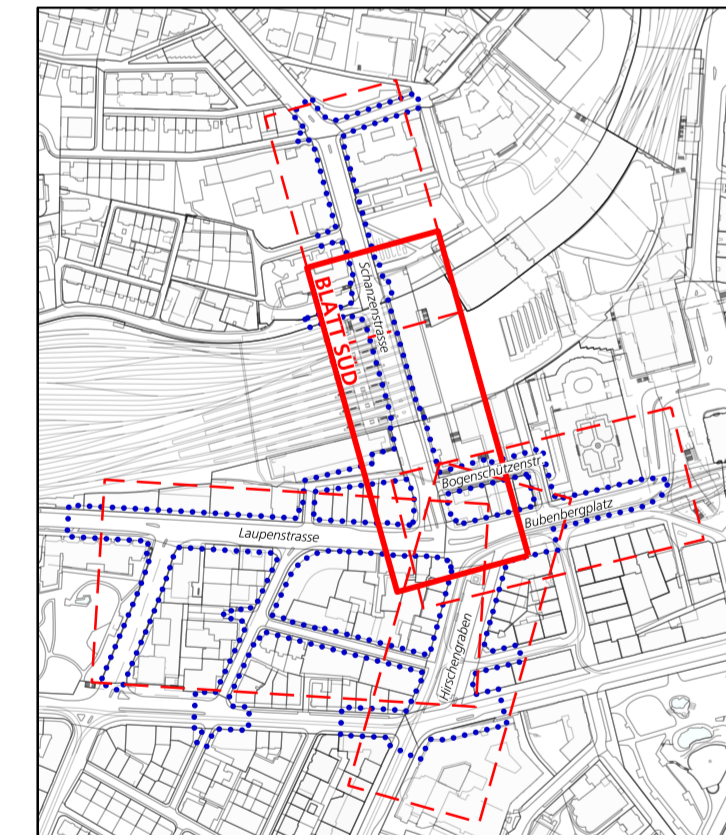

Baustein

1 2 3a 3b 4

4-8

Überbauungsordnung
Blatt Süd Schanzenstrasse
Querprofile 1: 50

Genehmigungsinhalt

INGE "M 2016 +"

BSB + Partner
ingenta
AEBI & VINCENT
MAURUS SCHIFFERLI
LANDSCHAFTSARCHITEKT

Index	Datum	Beschreibung / Änderung	gez.	gepr.	gen.
	24.04.20	Erstellung	rfo	ach	mib
A	15.03.21	Vorprüfung AGR	rst	ach	mib
B	05.04.23	Öffentliche Auflage	rst	ach	mib

Stadtingenieur:
Reto Zurbuchen
Dateiname:
C:\projekte\2023\05\04\23\05_04_23_Aufgabe\05_04_23_05_04_23.dwg
gedruckt:
21-MAR-2023 15:13
Format:
60 x 126
LV 95

TAB Nr. 114 000 ING. Nr. 90629 / 403-2

LEGENDE


Situation (Festlegungen)

- Projekt Oberfläche
- Projekt Gleis
- Bubenberg Denkmal
- Lift / Wartehalle
- Baum projektiert
- Baum fällen

Situation (Hinweise)

- Bestand
- Bestand Gleis
- Abbruch / Rückbau / Entfernen / usw.

QP 1+158.97

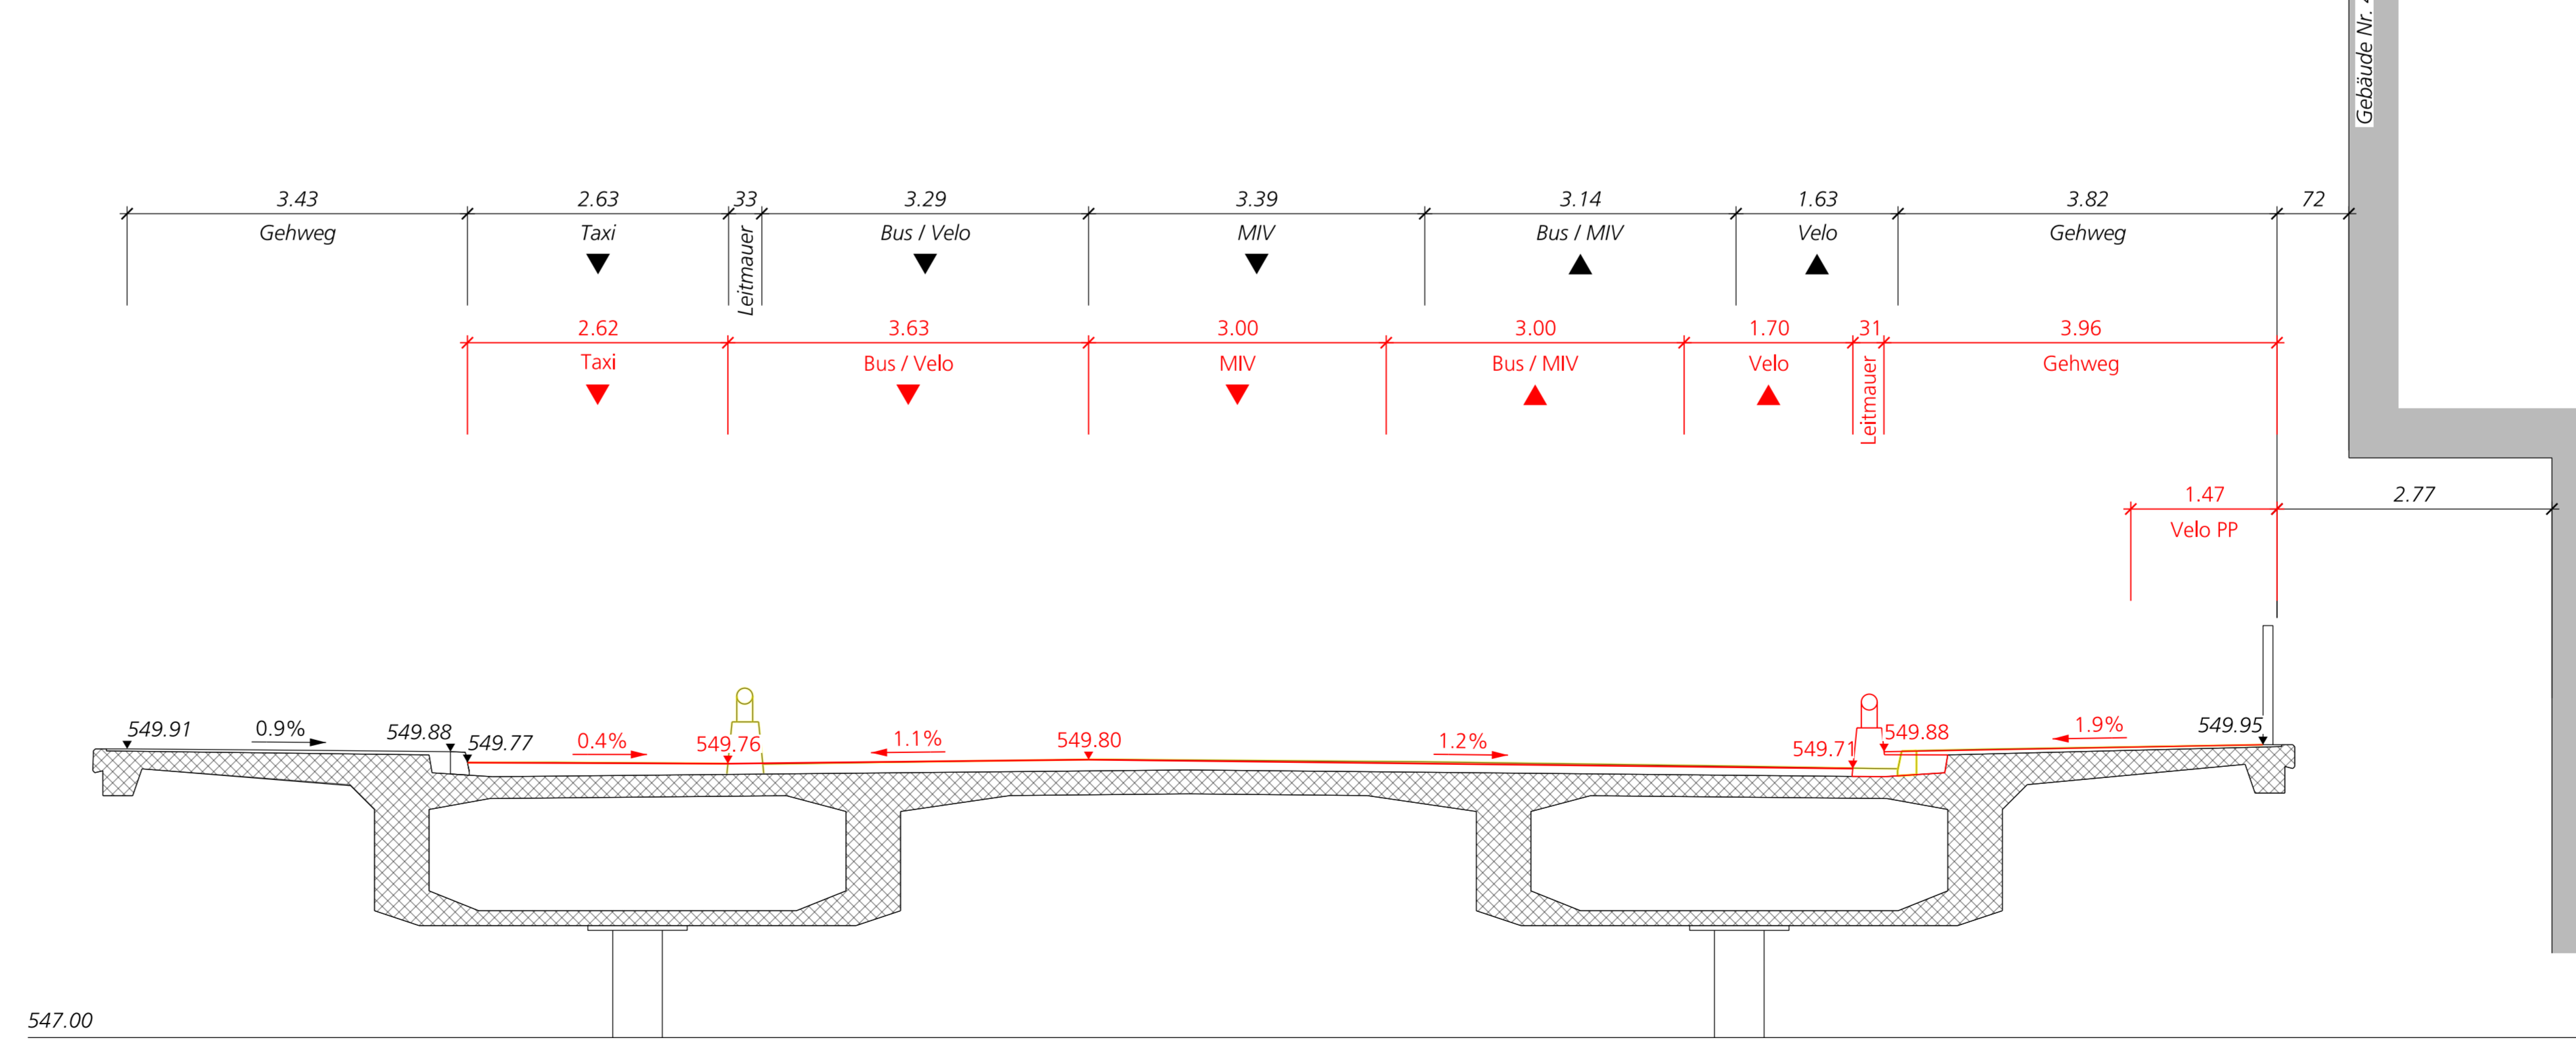

547.00