

- LEGENDE**
- Situation (Festlegungen)**
- Wirkungsperimeter Bausteine 1, 2 und 4
 - Projekt Strassenrand
 - Projekt unterirdische Bauten
 - Reklametafel / Liffasssäule
 - Bubenberg Denkmal
 - Lift / Aufgang Passage / Wartehalle
 - Sitzbank (Hirschengraben)
 - Absturzsicherung ohne Bügel
 - Mauerhaken, Lichtsignal- und Fahrleitungsmasten (←→→ → +/- 1.00m)
 - Steuerkasten / Hydrant
 - Baum projektiert
 - Baum fällen
 - Guss-Baumrost Design Lateral
 - Erwerb
 - vorübergehend beansprucht
 - Dienstbarkeit / Vereinbarung
- Situation (Hinweise)**
- Bestand
 - Drittprojekt
 - Abbruch / Rückbau / Entfernen / usw.
 - Haltestelleninfrastruktur
 - Abfalleimer
 - Sitzbank
 - Veloständer
 - Blende
 - Baum bestehend
- Werkleitungen (Hinweise)**
- Projekt
- Schmutzwasserleitung (WAS)
 - Regenwasserleitung (WAR)
 - Gasleitung (GAS)
 - Wasserleitung (WS)
 - Wasserleitung Bewässerung Bäume (WS)
 - Elektro - Leitung (ELE)
 - Bernmobil - Leitung (BM)
 - Telefonleitung (TEL)
 - Kabelkommun. - Leitung (Cablecom (CAB) und Sunrise (SUN))
 - Fernwärmeleitung (FW)
 - Fernwärmeleitung (FW)
 - Medienkanal
 - Lichtsignalanlageleitung (LSA)
- Markierung (Hinweise)**
- Bestand Markierung
 - Projekt Markierung
 - Projekt Taktile Markierung
 - Drittprojekt Markierung

ZBB Stadt Bern
Verkehrsmassnahmen

Bauherrngemeinschaft ZBBS c/o
Stadt Bern
Direktion für Tiefbau
Verkehr und Stadtgrün
Tiefbauamt

Baustein

1 2 3a 3b 4

4-13

Überbauungsordnung
Blatt Nord Schanzenstrasse
Landerwerbsplan 1: 200

Genehmigungsinhalt


INGE "M 2016 +"

ingenta
AEBI & VINCENT
MAURUS SCHIFFERLI
LANDSCHAFTSARCHITEKT

Index	Datum	Beschreibung / Änderung	gepr.	gen.
A	24.04.20	Entscheidung	rst	ach
B	15.03.21	Vorprüfung AGR	rst	ach
B	05.04.23	Öffentliche Auflage	rst	ach

Städtingenieur:
Reto Zurbösch
Dateiname:
22-MAR-2023-1404
gedruckt:
22-MAR-2023 14:04
Format:
60 x 147
LV 03 □ LV 95 □

TAB Nr. 114 000 ING. Nr. 90629 / 407-1 LV 03 □ LV 95 □

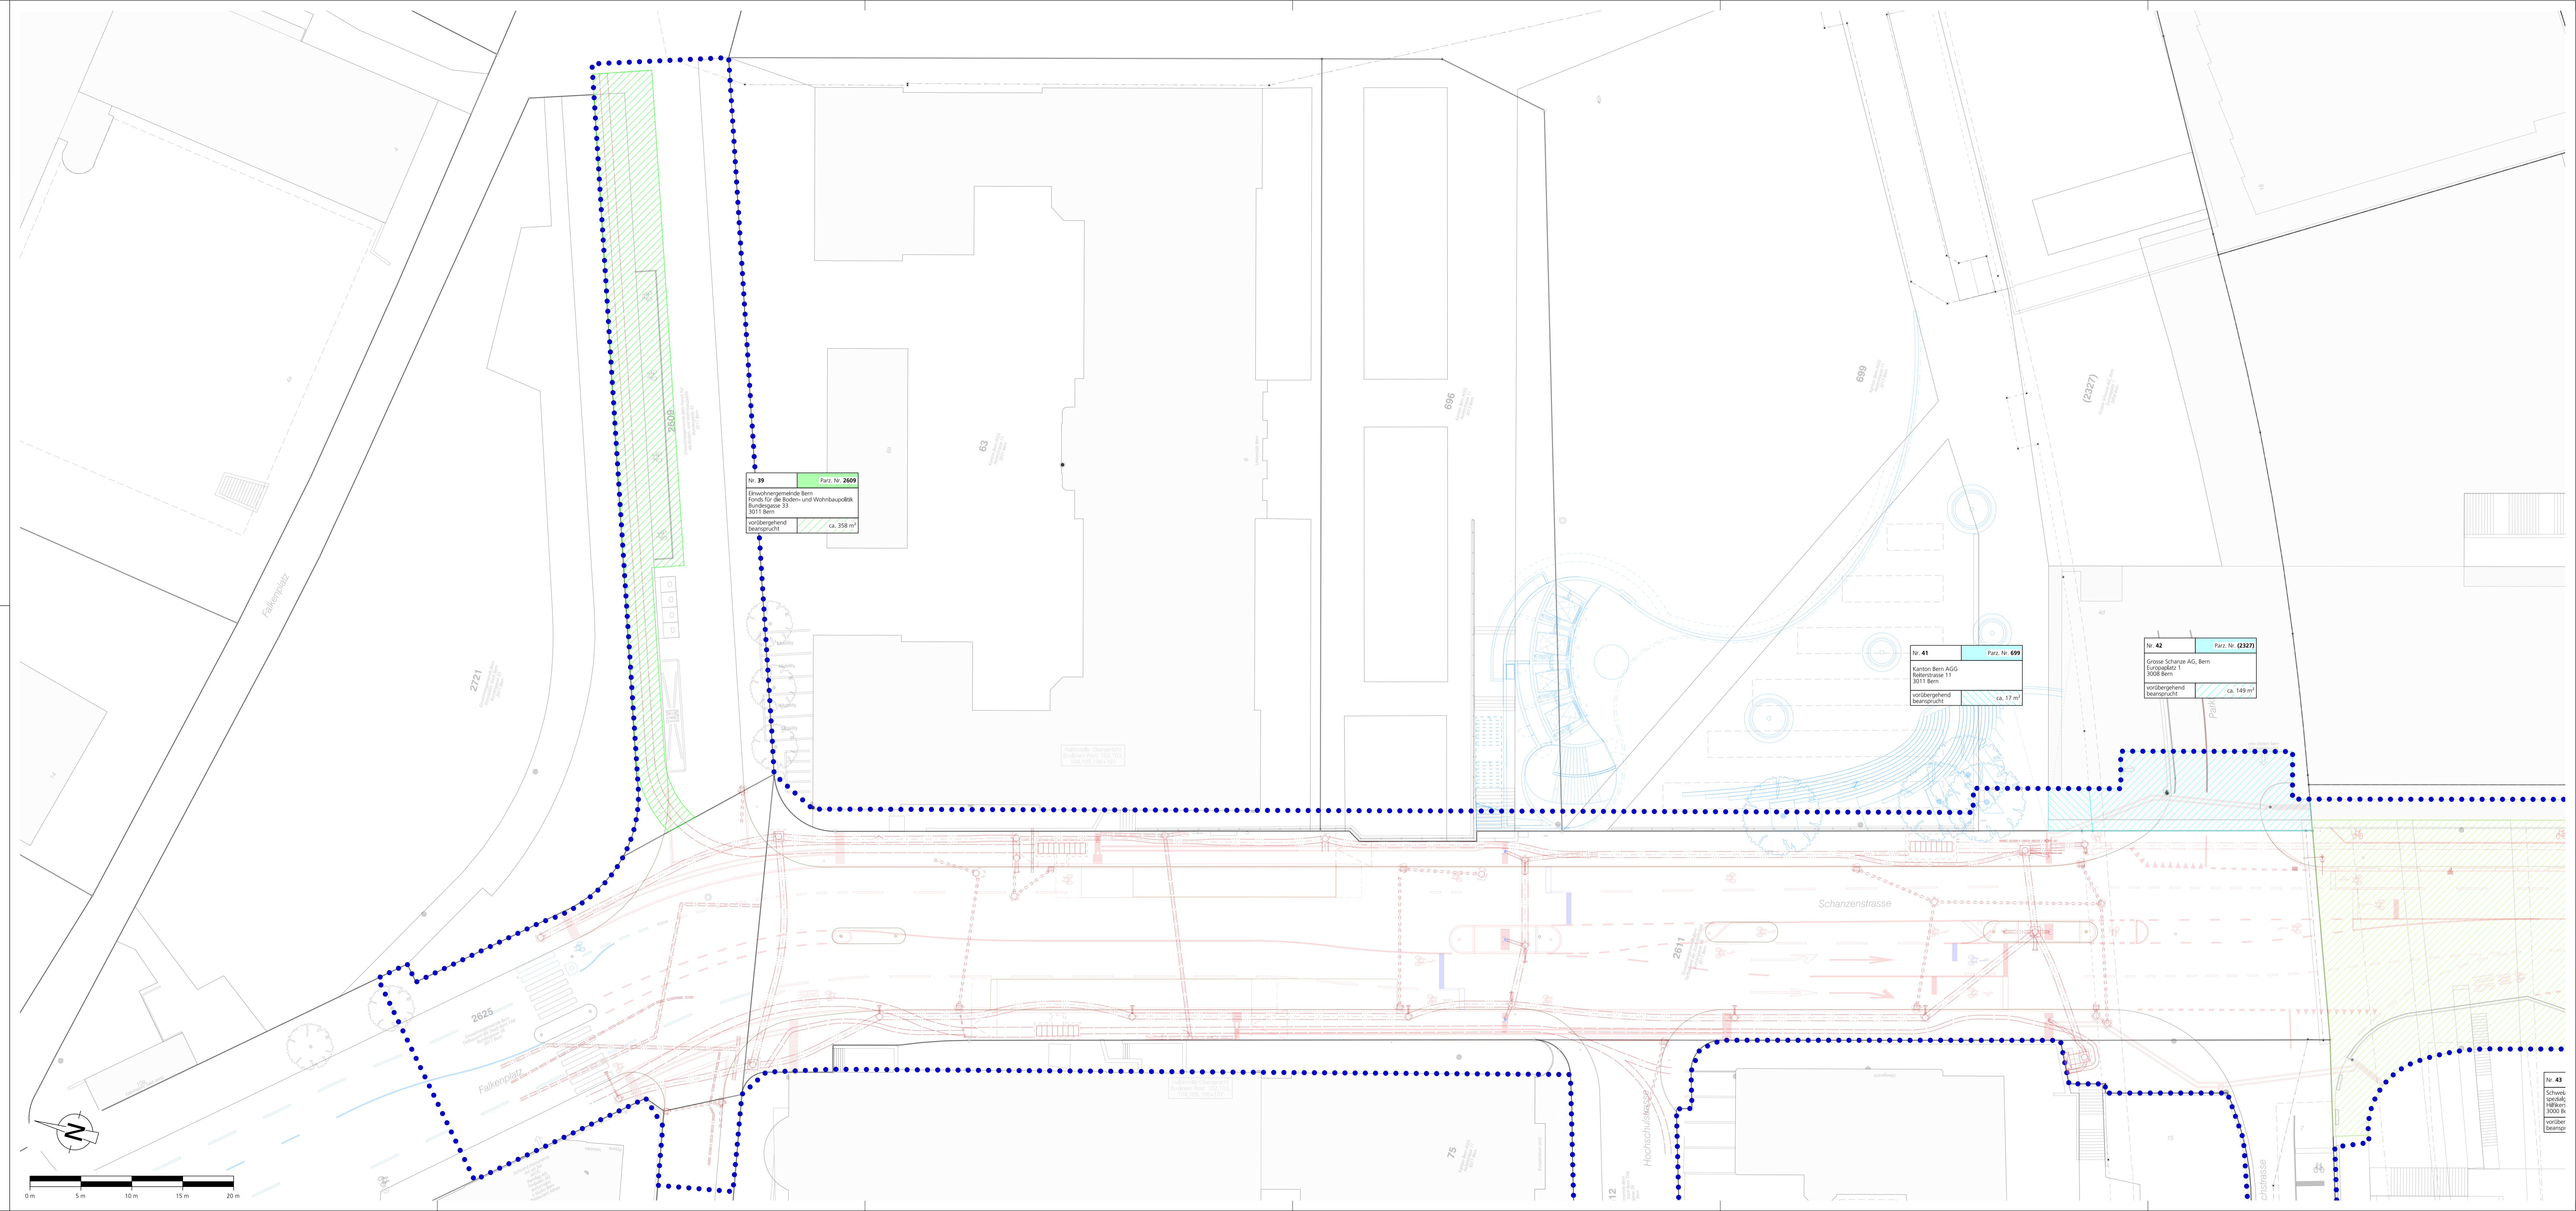

Nr. 39 Parz. Nr. 2609
Einsparungsbau Bern
Fonds für die Boden- und Wohnpolitik
Burggasse 33
3011 Bern
vorübergehend
beansprucht ca. 358 m²

Nr. 41 Parz. Nr. 699
Kanton Bern AGG
Robenstrasse 11
3011 Bern
vorübergehend
beansprucht ca. 17 m²

Nr. 42 Parz. Nr. (2327)
Grosse Schanze AG, Bern
Europaplatz 1
3008 Bern
vorübergehend
beansprucht ca. 149 m²

Nr. 43
Schweiz
spezielle
Häkchen
2000 bis
vorüber
beanspr.