LEGENDE
Situation

- Wirkungsgepeilmeter Bausteine 1, 2 und 4
- Projekt Strassenrand
- Projekt Gleis
- Projekt unterirdische Bauten
- Bestand
- Gleis Bestand
- Drittprojekt
- Abbruch / Rückbau / Entfernen / usw.
- Fläche Strasse
- Fläche Strasse (Belag Strasse, Humus, Substrat interground-Baum)
- Fläche Insel
- Fläche Mergel (Humus, Substrat interground-Baum)
- Fläche Pflästerung
- Fläche Gehweg
- Fläche Gehweg (Belag Gehweg, Humus, Substrat interground-Baum)
- Fläche unter Baumrost (Substrat interground-Baum)
- Fläche Chaussierung
- Fläche Beton
- Fläche Grün (Magerwiese, Humus, Substrat interground-Baum)
- hindernisfreie Fläche bei Haltestellen / Manöverfläche bei Lift
- Reklamestelle / Litfasssäule
- Bubenberg Denkmal
- Lift / Aufgang Passage / Wartehalle
- Sitzbank (Hirschengraben)
- Absturzsicherung ohne Bügel
- Mauerhaken, Lichtsignal- und Fahrleitungsmasten (← ↑↓ → ± / - 1.00m)
- Steuerkasten / Hydrant
- Baum projektiert
- Baum fällen
- Baum bestehend
- Guss-Baumrost Design Lateral
- Haltestellenintfrastruktur
- Abfalleimer
- Sitzbank
- Velostände
- Blende

Markierung

- Bestand Markierung
- Projekt Markierung
- Projekt Taktile Markierung
- Demarkierung
- Drittprojekt Markierung

ZBB Stadt Bern
Verkehrsmassnahmen

Bauherrengemeinschaft ZBBS c/o
Stadt Bern
Direktion für Tiefbau, Verkehr und Stadtgrün
Tiefbauamt

Baustein

1	2	3a	3b	4

1-3

Überbauungsordnung orientierender Inhalt

Blatt West Laupenstrasse
Signalisation und Markierung 1: 200

INGE "M 2016 +"

BSB + Partner Ingenieure und Planer | ingenta Ingenieure Liniere | AEBI & VINCENT | MAURICE SCHÖPFERLE LANDSCHAFTSARCHITEKT

Index	Datum	Beschreibung / Änderung	gez.	geo.	gen.
	24.04.20	Entwurfsfrei	mü	ach	mbb
A	19.03.21	Vorprüfung ASR	mü	ach	mbb
B	05.04.21	Öffentliche Auflage	mü	ach	mbb

Gesamtleiter / Peter Zurbuchen
Geometer / Ingenieurgeometer Dipl. Ing. FH Christian Schmid, Schwarzenburgstrasse 160, Bern
gedruckt / 21-SMM-LEGZ3-DB31
Format / 90 x 100
LV 95 ☐ LV 03 ☒

TAB Nr. 114 000 ING. Nr. 90629 / 101-1

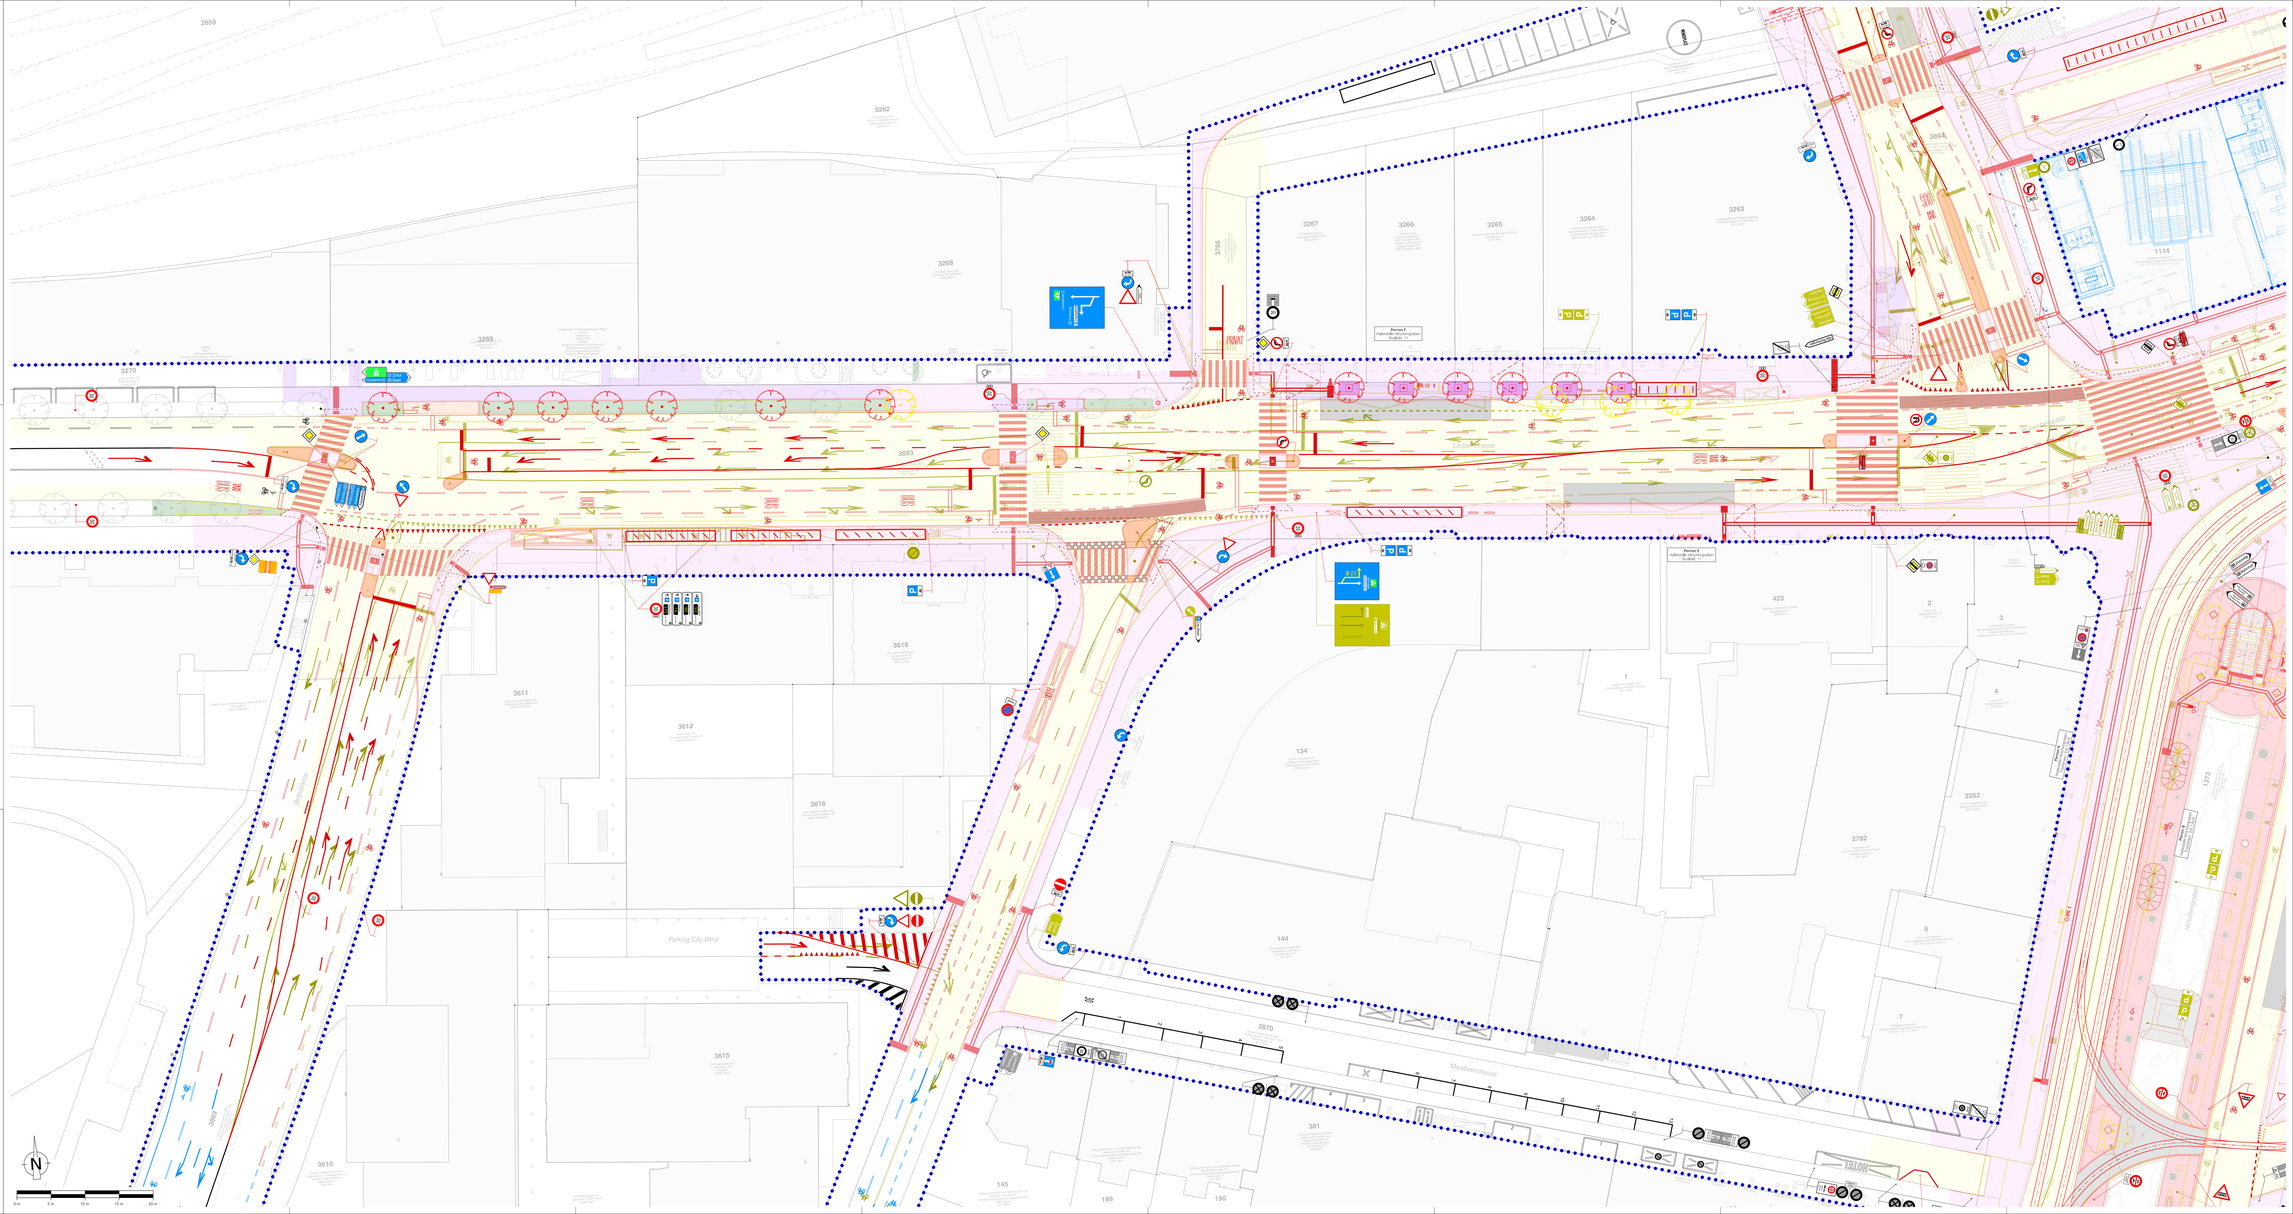
Parking City-West
Laupenstrasse
Mattenenstrasse
Hirschengraben
Bubenbergplatz
Bubenbergplatz
Bubenbergplatz