


ZBB Stadt Bern  
Verkehrsmassnahmen

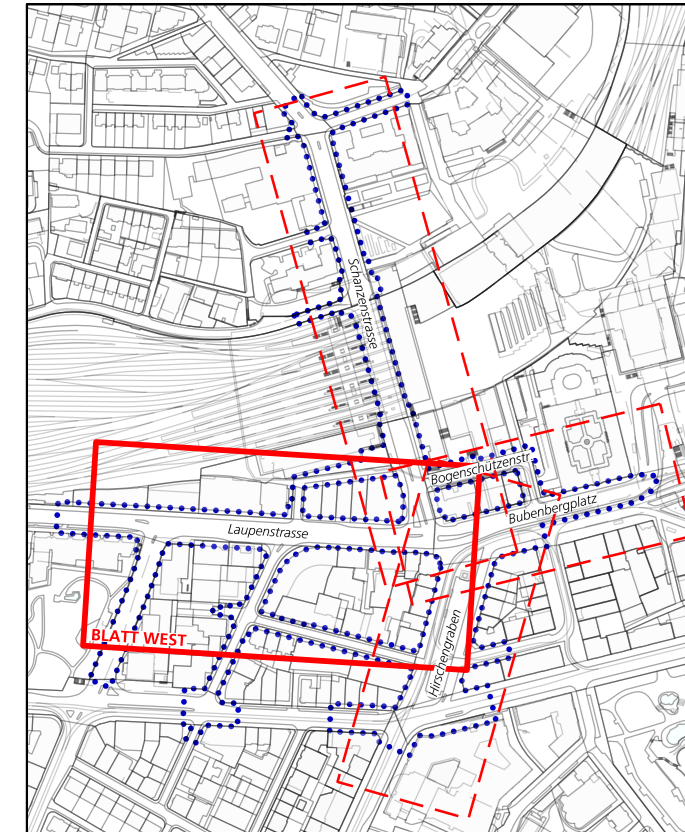

Baustein

1 2 3a 3b 4

1-17

**Überbauungsordnung** orientierender Inhalt  
Blatt West Laupenstrasse  
Normalprofile 1: 50

INGE "M 2016 +"




Index	Datum	Beschreibung / Änderung	gez.	gepr.	gen.
A	24.04.20	Erstausgabe	tfo	ach	mib
B	15.03.21	Vorprüfung AGR	nst	ach	mib
	05.04.23	Öffentliche Auflage	nst	ach	mbe

Stadttingenieur: Reto Zurbuchen  
Dateiname: M\_201604-080203\_Auftragsgeländeüberbauung20230203\_110-1.gpx  
gedruckt: 21-MAR-2023 13:37  
Format: 30 x 168

TAB Nr. 114 000      ING. Nr. 90629 / 110-1      LV 03  LV 95

Laupenstrasse  
QP 0+240.00

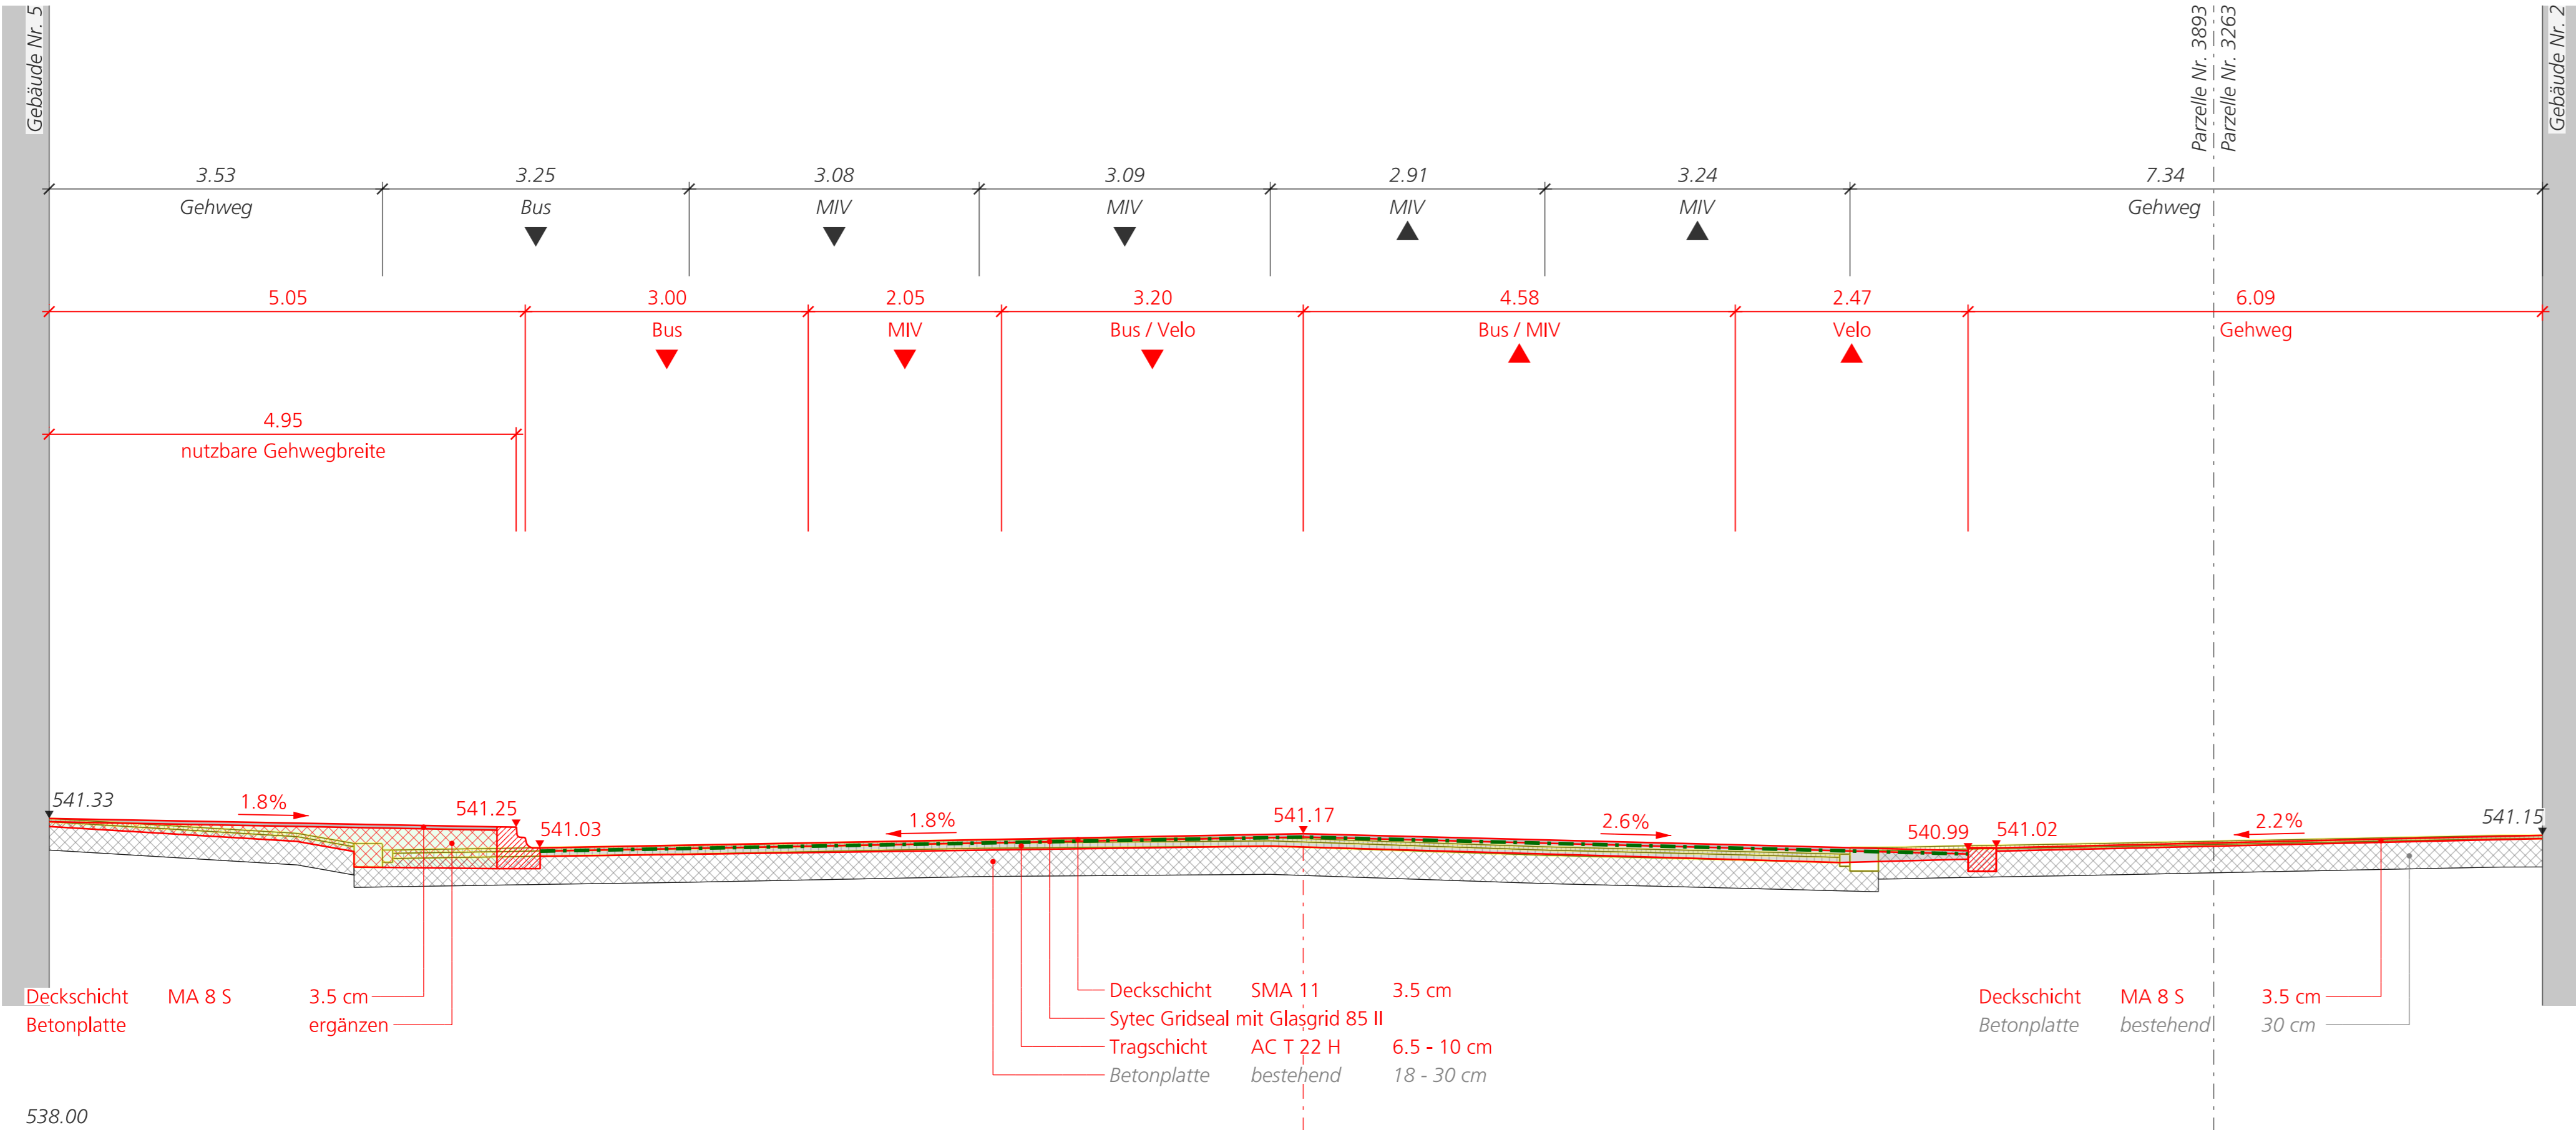

Laupenstrasse  
QP 0+410.00

