

Baustein

1	2	3a	3b	4
---	---	----	----	---

1-18

Überbauungsordnung orientierender Inhalt
Blatt Ost Bubenbergplatz
Normalprofile 1: 50


INGE "M 2016 +"

BSB + Partner Ingenieure und Planer **bsb ingenta** AEBI & VINCENT MAURUS SCHIFFERLI, LANDSCHAFTSARCHITEKT

Index	Datum	Beschreibung / Änderung	gez.	gepr.	gen.
	24.04.20	Erstausgabe	tfo	ach	mib
A	15.03.21	Vorprüfung AGR	nst	ach	mib
B	05.04.23	Öffentliche Auflage	nst	ach	mbe

Stadtingenieur: Reto Zurbuchen
Dateiname: Ma_BBSB/Bern/00629/3_Auftragprojekt/Überbauung 2023/00629_110-2.dgn
gedruckt: 21-MAR-2023 13:38
Format: 30 x 105
LV 03 LV 95

**Bubenbergplatz
QP 0+080.00**

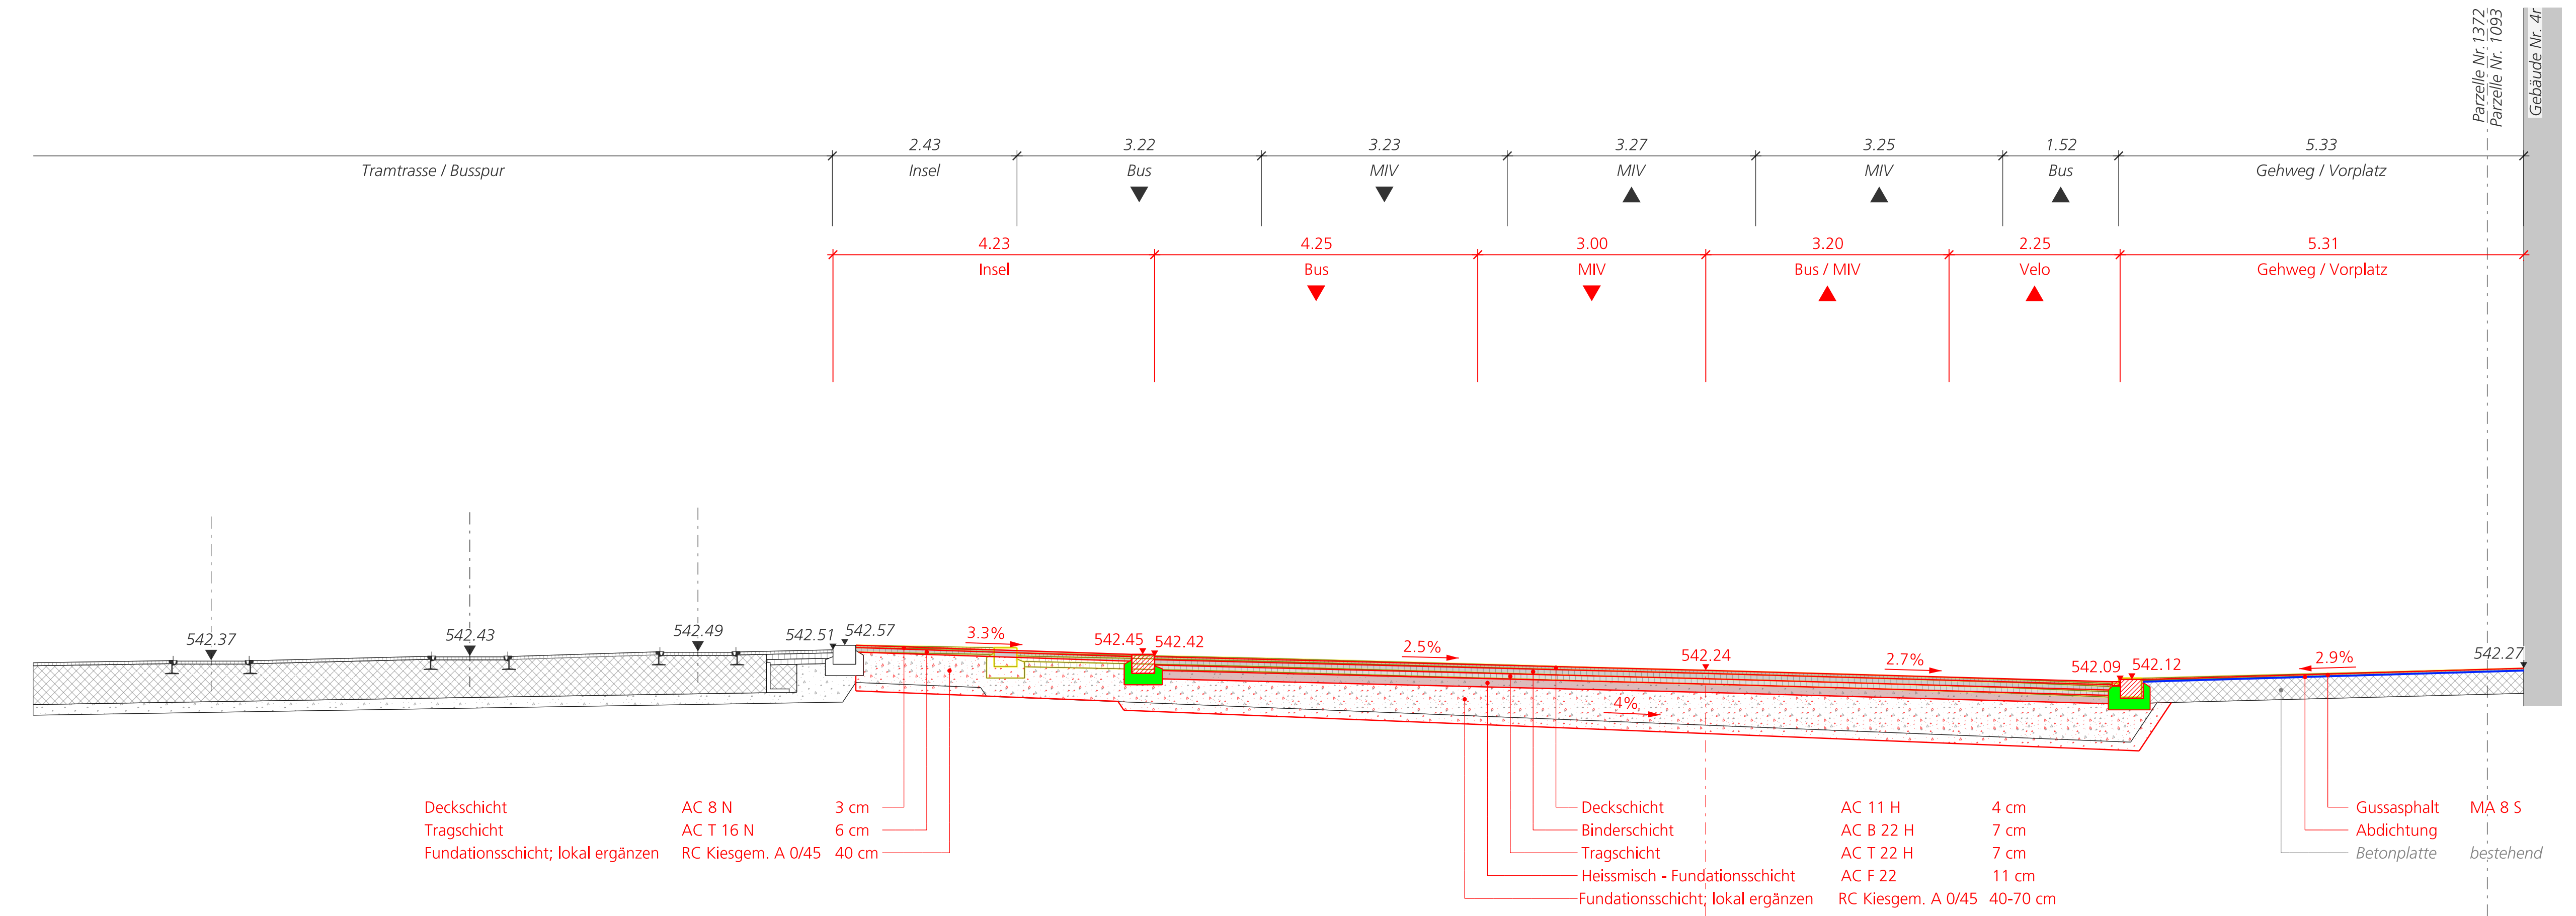

539.00

Parzelle Nr. 1372
Parzelle Nr. 1093
Gebäude Nr. 4r