



- LEGENDE**
- Situation**
- Wirkungsperimeter Bausteine 1, 2 und 4
 - Projekt Strassenrand
 - Projekt Gleis
 - Projekt unterirdische Bauten
 - Bestand Gleis
 - Bestand Gleis
 - Drittprojekt
 - Abbruch / Rückbau / Entfernen / usw.
 - hindernisfreie Fläche bei Haltestellen / Manövriertfläche bei Lift
 - Reklametafel / Liftsäule
 - Bubenberg Denkmal
 - Lift / Aufgang Passage / Wartehalle
 - Sitzbank (Hirschengraben)
 - Absturzsicherung ohne Bügel
 - Haltestelleninfrastruktur
 - Abfalleimer
 - Sitzbank
 - Veloständer
 - Blende
 - Baum projektiert
 - Baum fällen
 - Baum bestehend
 - Guss-Baumrost Design Lateral
- Markierung**
- Bestand Markierung
 - Projekt Markierung
 - Projekt Taktile Markierung
 - Drittprojekt Markierung
- Knotensichtweiten (Beobachtungsabstand 3.00 m)**
- Sichtweite 15 m (auf Gehweg)
 - Sichtweite 25 m (auf Gehweg)
 - Sichtweite 30 m
 - Sichtweite 55 m (auf vortrittsberechtigte Strasse, 50 km/h)
 - Sichtweite 55 m (Fahrradquerung, 55 km/h)
- Sichtweiten auf Fussgängerstreifen**
- Sichtweite 25 m
 - Sichtweite 25 m (30 km/h Bus / Velo)
 - Sichtweite 55 m (50 km/h)
 - Sichtweite 55 m (50 km/h Velo)

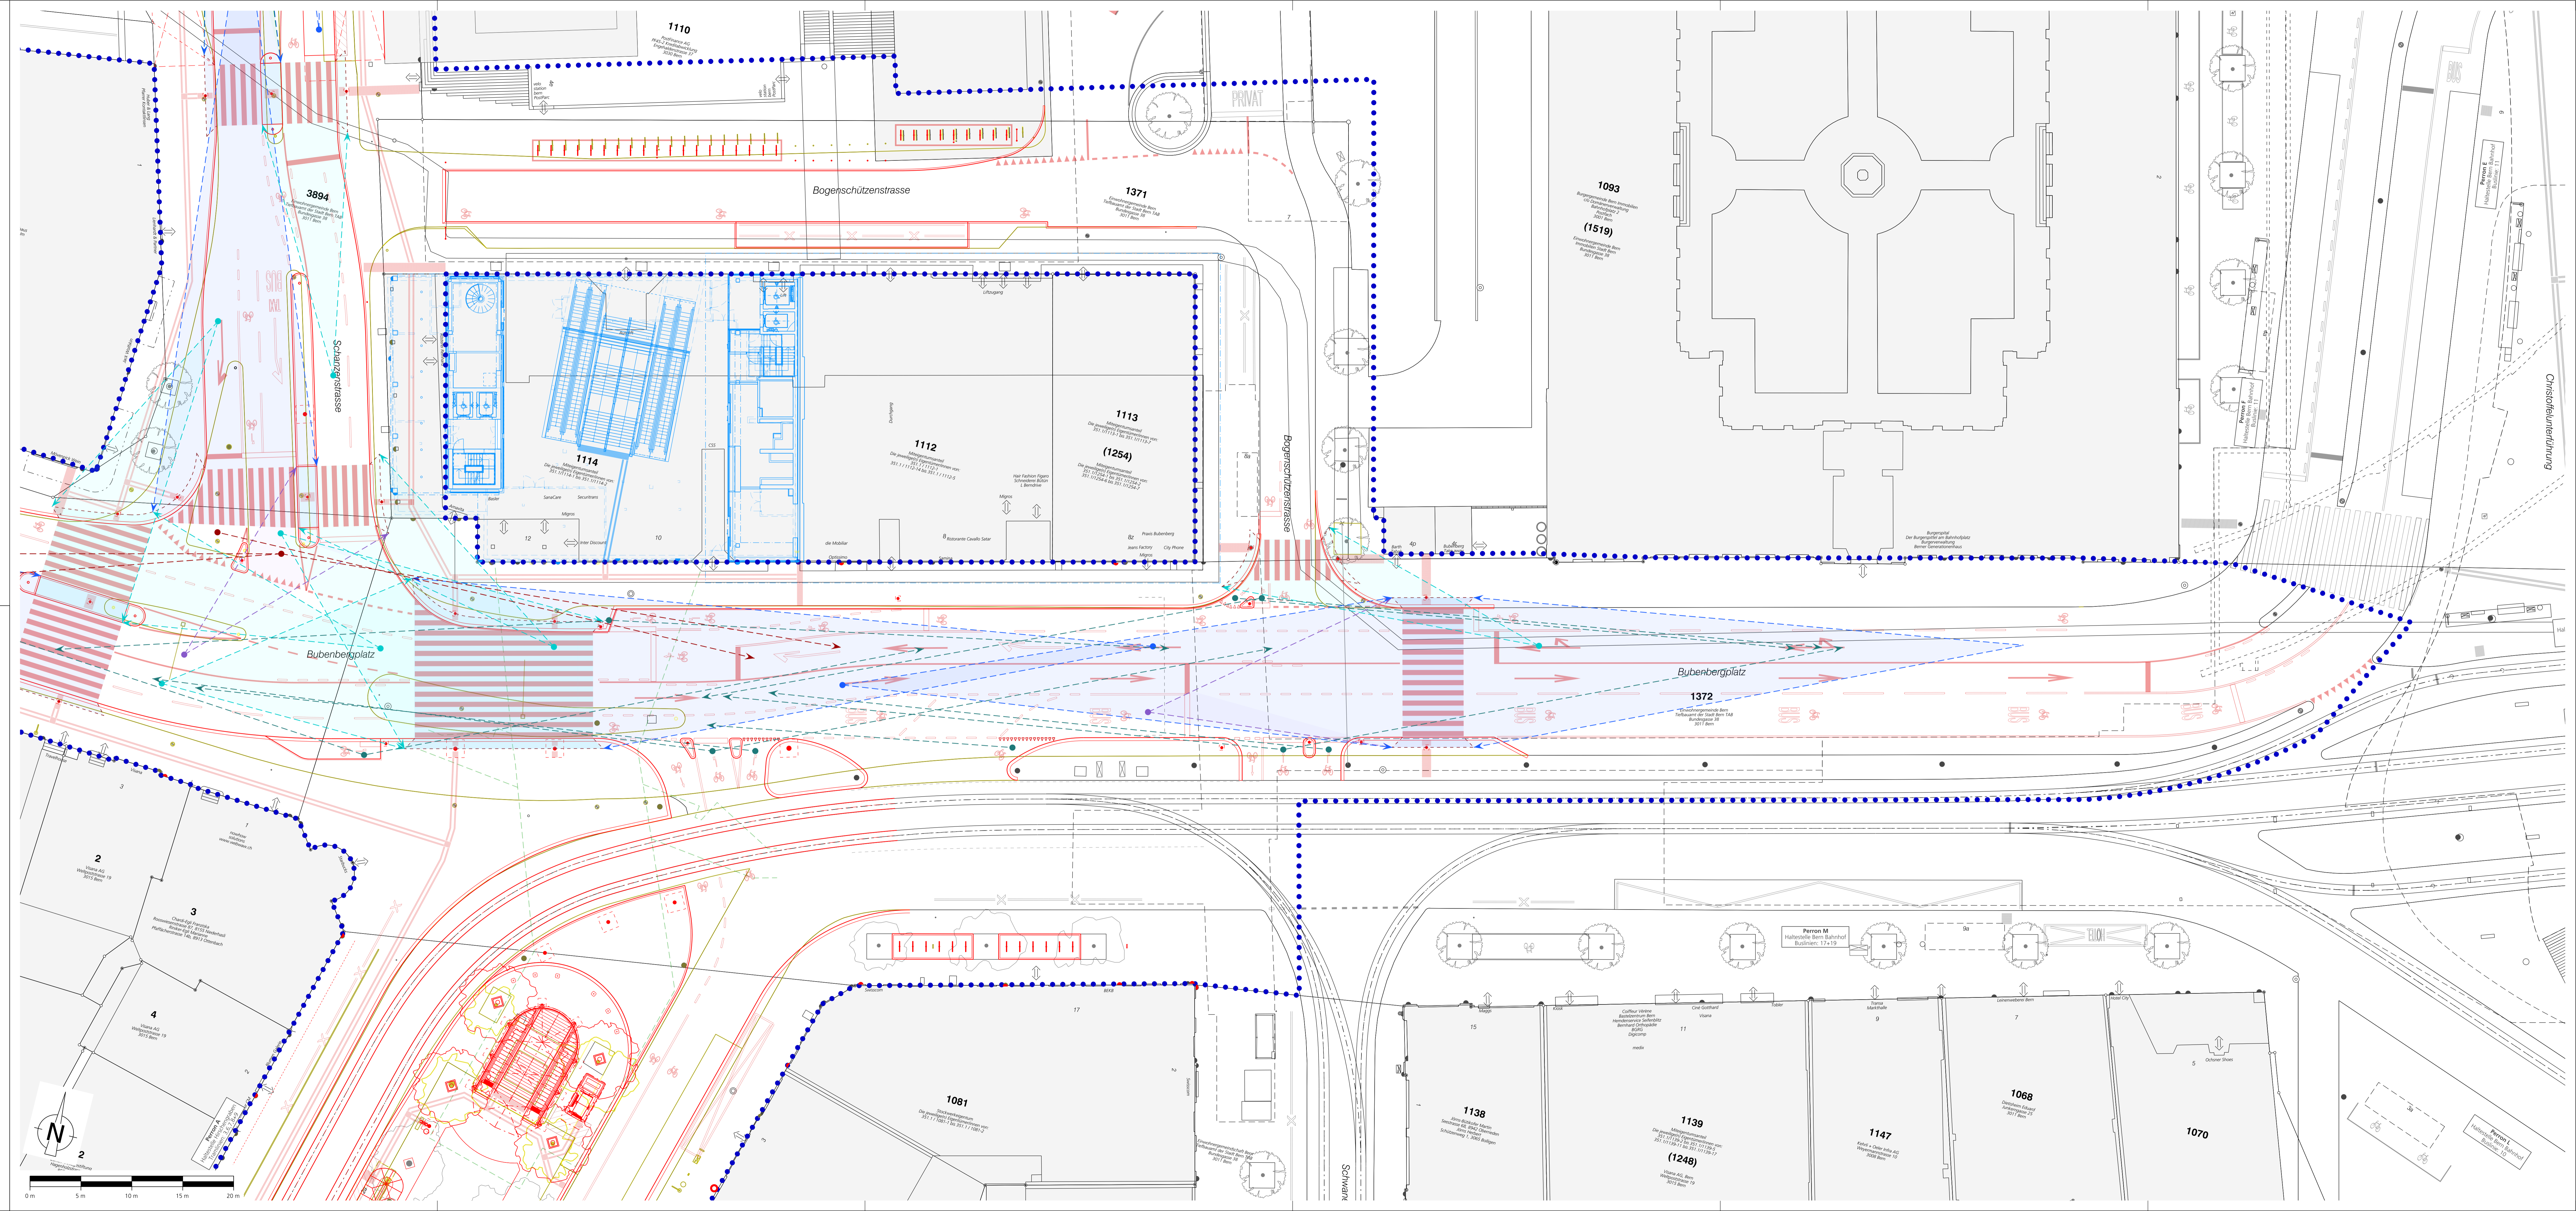

ZBB Stadt Bern
Verkehrsmassnahmen

Bauherrngemeinschaft ZBBS c/o
STADT BERN
Direktion für Tiefbau
Verkehr und Stadtgrün
Tiefbauamt

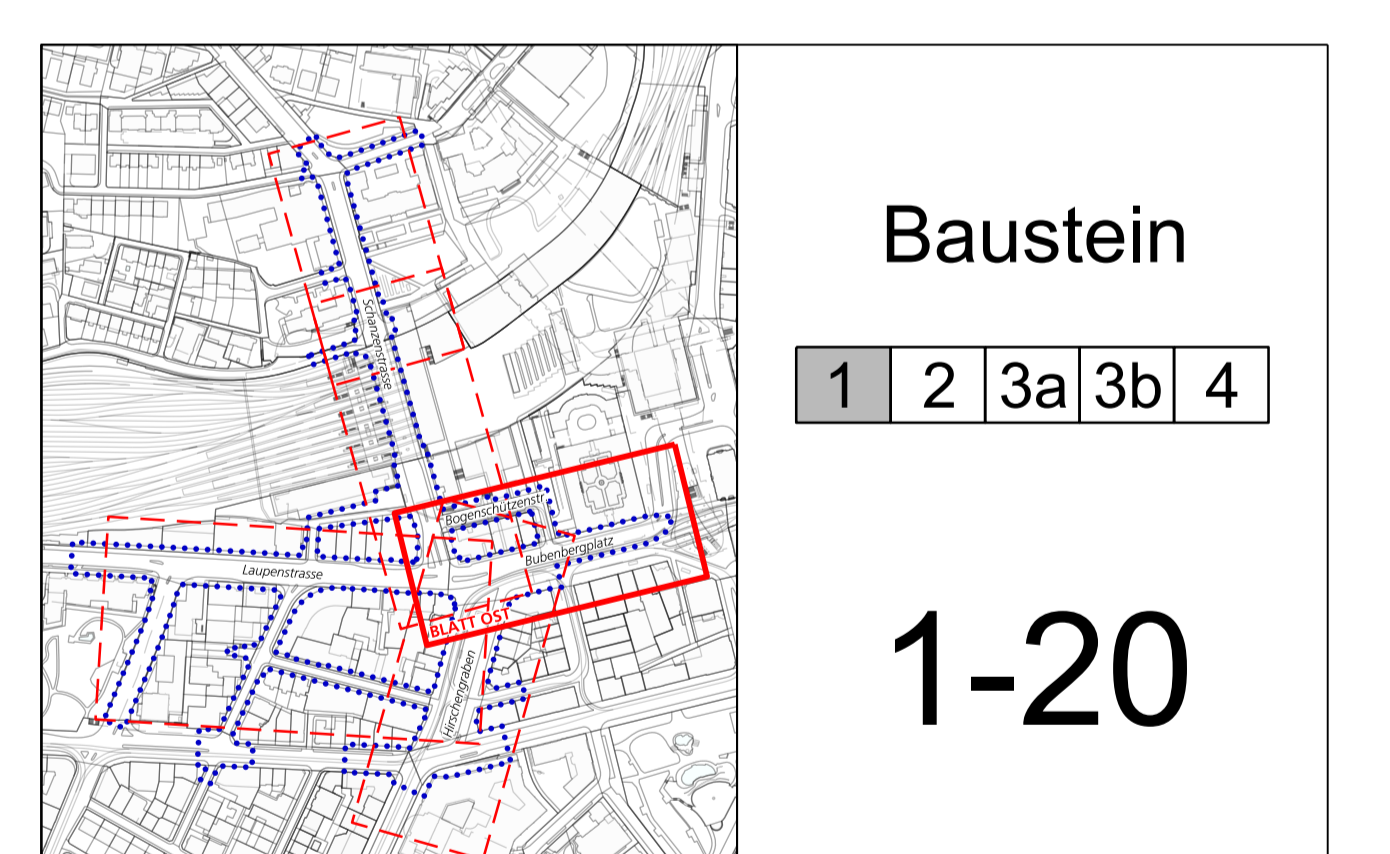

Überbauungsordnung orientierender Inhalt

Blatt Ost Bubenbergplatz
Situation mit Sichtweiten (50km/h) 1: 200

INGE "M 2016 +"

ingenta
AEBI & VINCENT
MAURUS SCHIFFERLI
LANDSCHAFTSARCHITEKT

| Index | Datum | Beschreibung / Änderung | gepr. | gen. | Städtingerleuzer: |
|-------|----------|-------------------------|-------|------|-------------------|
| A | 24.04.20 | Erstausgabe | rst | ach | mib |
| B | 15.03.21 | Vorprüfung AGR | rst | ach | mib |
| B | 05.04.23 | Öffentliche Auflage | rst | ach | mbe |

Städtingerleuzer:
Rita Zurbüschli
Dateiname:
www.ingenta.ch/...
gedruckt:
31-MAR-2023 09:43
Format:
80 x 147
LV 03 □ LV 95 ☒

TAB Nr. 114 000 ING. Nr. 90629 / 111-2 LV 03 □ LV 95 ☒