

**LEGENDE:**

**Schleppkurven:**  
**Bermobil Doppelgelenktrolleybus**  
 Fahrgeschwindigkeit = 10km/h  
 9.60 0.80 5.82 0.80 6.07  
 2.73 5.94 1.83 4.87 2.54 4.17  
 Breite : 2.55  
 Achsbreite inkl Reifen : 2.50  
 Zeit zw. Lenkerschlägen : 6.0  
 Lenkwinkel : 38.6  
 Gelenkwinkel : 70

**Bermobil Gelenkbus**  
 Fahrgeschwindigkeit = 5-10km/h  
 10.15 0.60 8.00  
 2.75 6.00 2.00 5.10  
 Breite : 2.65  
 Achsbreite inkl Reifen : 2.60  
 Zeit zw. Lenkerschlägen : 6.0  
 Lenkwinkel : 36.0  
 Gelenkwinkel : 65


**Post Neoplan N4420**  
 Fahrgeschwindigkeit = 10km/h  
 14.95  
 3.10 7.75  
 Breite : 2.50  
 Achsbreite inkl Reifen : 2.40  
 Zeit zw. Lenkerschlägen : 6.0  
 Lenkwinkel : 56.0

**Post Gelenkbus**  
 Fahrgeschwindigkeit = 10km/h  
 9.43 0.75 7.71  
 2.70 5.88 1.72 5.05  
 Breite : 2.50  
 Achsbreite inkl Reifen : 2.50  
 Zeit zw. Lenkerschlägen : 6.0  
 Lenkwinkel : 54.5  
 Gelenkwinkel : 70

**Sattelzug Breite 2.60m**  
 Fahrgeschwindigkeit = 10km/h  
 2.50 13.60  
 1.60 0.67 8.00  
 1.40 3.70  
 Breite Zugmaschine : 2.60  
 Breite Anhänger : 2.60  
 Achsbreite inkl Reifen der Zugmaschine : 2.50  
 Achsbreite inkl Reifen des Anhängers : 2.50  
 Zeit zw. Lenkerschlägen : 6.0  
 Lenkwinkel : 39.0  
 Gelenkwinkel : 70

**Anhängerzug 3achs Re 10m**  
 Fahrgeschwindigkeit = 10km/h  
 9.90 6.80  
 1.80 6.20 1.90 2.50 4.40  
 1.20  
 First Limit Width : 2.50  
 Breite Anhänger : 2.50  
 First Limit Track : 2.50  
 Achsbreite inkl Reifen des Anhängers : 2.50  
 Zeit zw. Lenkerschlägen : 6.0  
 Lenkwinkel : 38.3  
 Gelenkwinkel : 70

**LKW VSS 3 Achs**  
 Fahrgeschwindigkeit = 10km/h  
 11.00  
 1.80 6.20  
 Breite : 2.50  
 Achsbreite inkl Reifen : 2.50  
 Zeit zw. Lenkerschlägen : 6.0  
 Lenkwinkel : 38.3

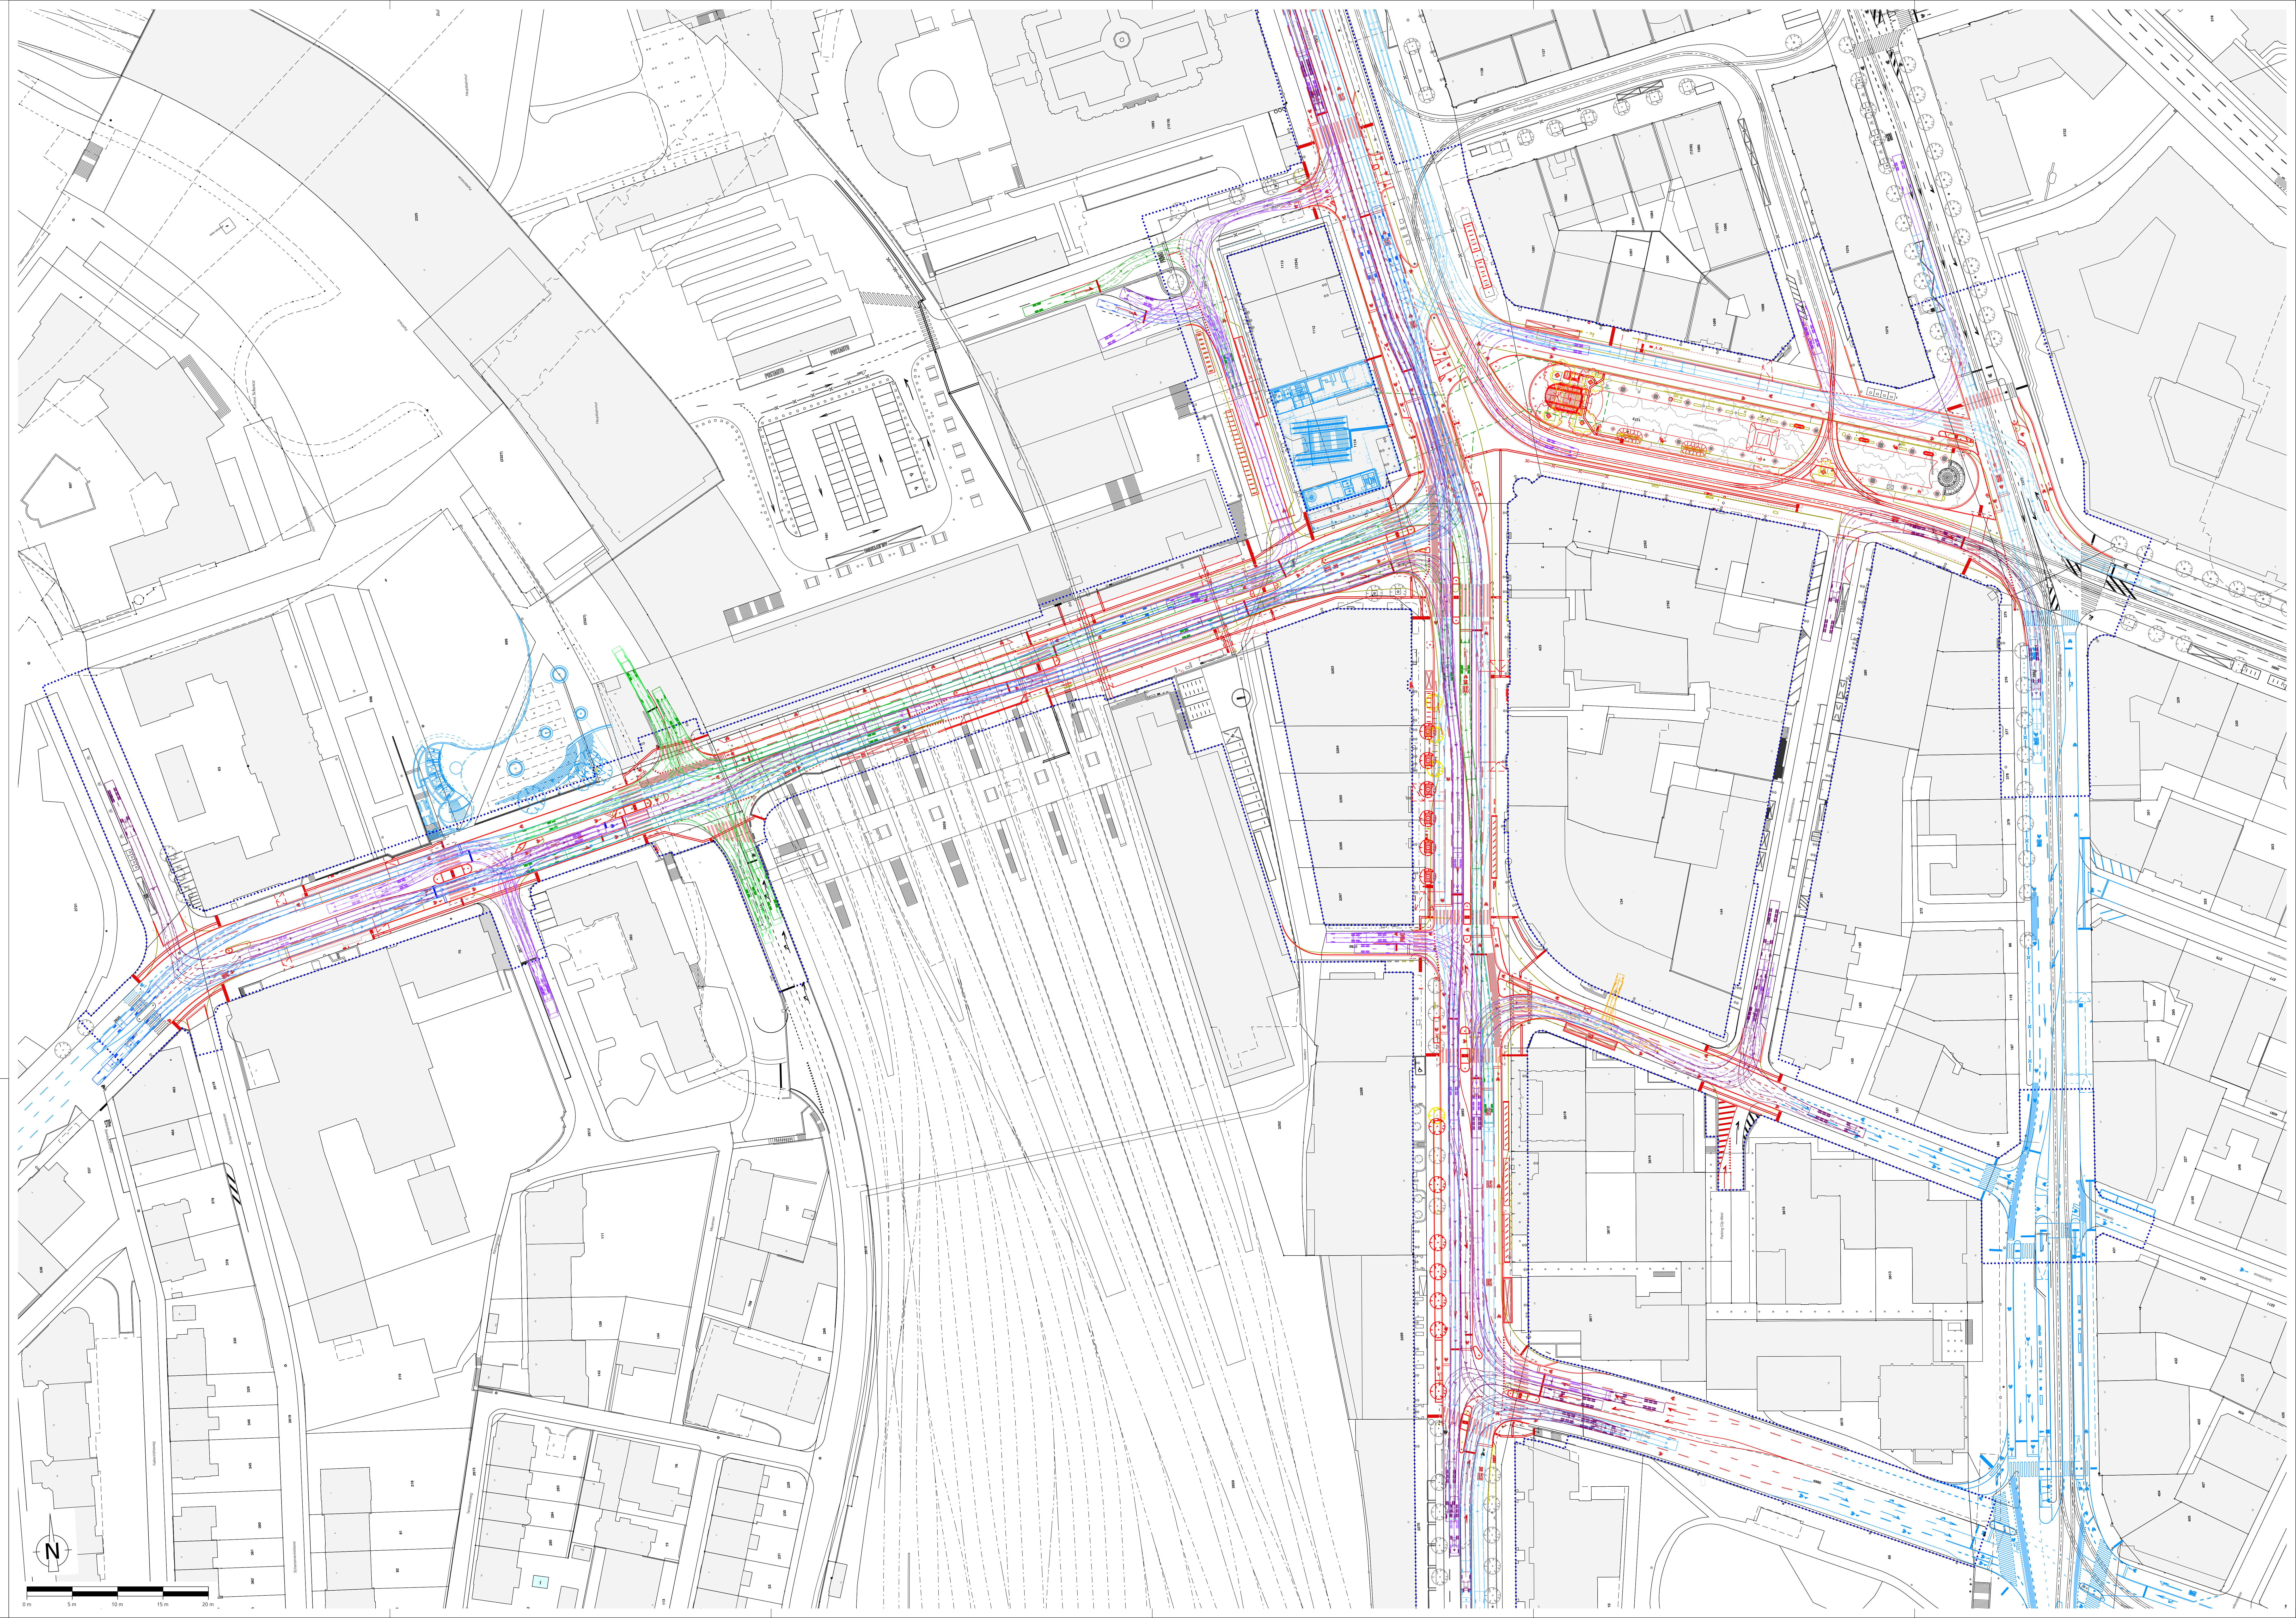

**ZBB Stadt Bern**  
**Verkehrsmassnahmen**

Bauherrngemeinschaft ZBB8 c/o  
 Stadt Bern  
 Direktion für Tiefbau  
 Verkehr und Stadtgrün  
 Tiefbauamt

**Baustein**  
 1 2 3a 3b 4  
 0-8

**Überbauungsordnung orientierender Inhalt**  
**Übersicht**  
 Situation mit Schleppkurven 1: 500

INGE "M 2016 +"

ingenta  
 AEBI & VINCENT  
 MAURIN SCHREIBER  
 LANDSCHAFTSARCHITECT

Index	Datum	Beschreibung / Änderung	gez.	gepr.	gem.	Bestimmung:
A	24.03.20	Entwurfplan	ms	ach	mb	Plan-Zustimmung
B	15.03.21	Vorgedrängte AGS	ms	ach	mb	Datensatz:
A	05.04.23	Öffentliche Auflage	ms	ach	mb	gezeichnet: 21.04.2023 10:22

TAB Nr. 114 000      ING. Nr. 90629 / 000-3      LV 03 □ LV 04 □