

Baustein

1 2 3a 3b 4

2-10

Überbauungsordnung

orientierender Inhalt

Blatt West Laupenstrasse

Normalprofile 1: 50

INGE "M 2016 +"

BSB + Partner **bsb** ingenta Ingenieure und Planer AEBI & VINCENT MAURUS SCHIFFERLI, LANDSCHAFTSARCHITEKT

Index	Datum	Beschreibung / Änderung	gez.	gepr.	gen.
	24.04.20	Erstausgabe	tfo	ach	mib
A	15.03.21	Vorprüfung AGR	nst	ach	mib
B	05.04.23	Öffentliche Auflage	nst	svb	mbe


Stadttingenieur :
Reto Zurbuchen
Dateiname :
nr_0808Bern08092023_Auftragsteil_Überbauungs_20230809_210-1.dwg
gedruckt :
31-MAR-2023 08:11
Format :
30 x 168

TAB Nr. 114 000

ING. Nr. 90629 / 210-1

LV 03 LV 95

Hirschengraben
QP 2+080.307

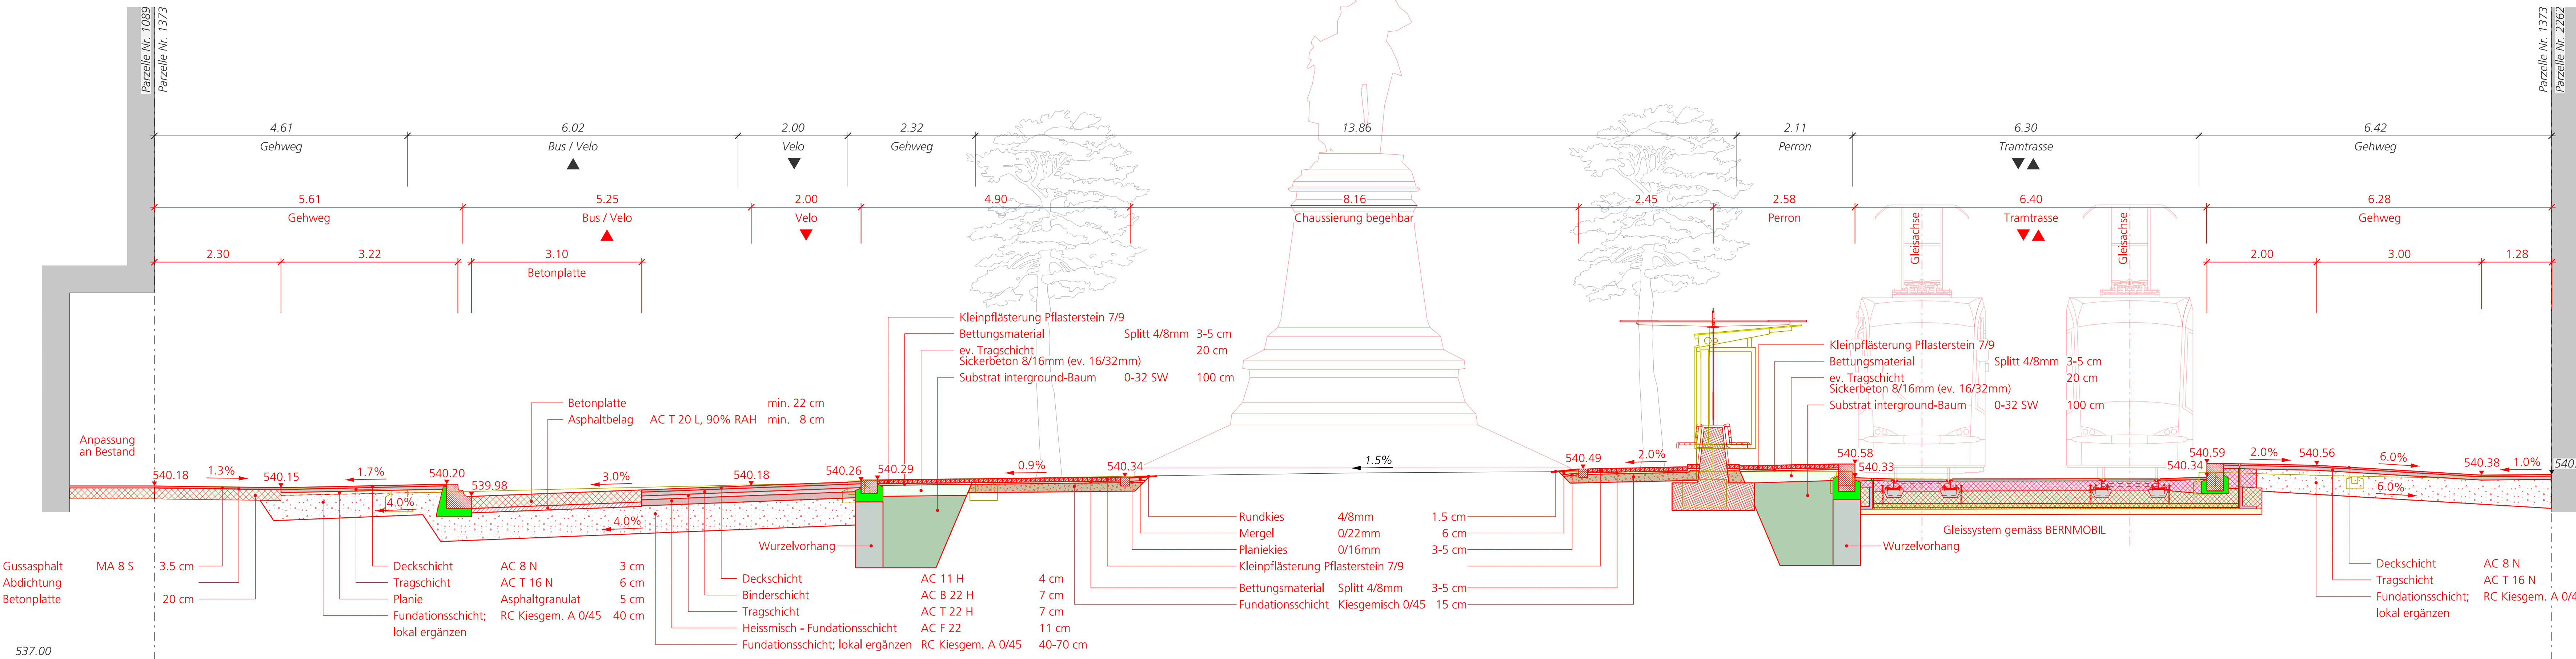

537.00