

LEGENDE

Situation

- Wirkungsperimeter Bausteine 1, 2 und 4
- Projekt Strassenrand
- Projekt Gleis
- Projekt unterirdische Bauten
- Bestand
- Bestand Gleis
- Drittprojekt
- Abbruch / Rückbau / Entfernen / usw.
- hindernisfreie Fläche bei Haltestellen / Manövriertfläche bei Lift
- Reklametafel / Liftsäule
- Bubenberg Denkmal
- Lift / Aufgang Passage / Wartehalle
- Sitzbank (Hirschengraben)
- Absturzsicherung ohne Bügel
- Haltestelleninfrastruktur
- Abfalleimer
- Sitzbank
- Veloständer
- Blende
- Baum projektiert
- Baum fällen
- Baum bestehend
- Guss-Baumrost Design Lateral

Markierung



- Bestand Markierung
- Projekt Markierung
- Projekt Taktile Markierung
- Drittprojekt Markierung

Knotensichtweiten (Beobachtungsdistanz 3.00 m)

- Sichtweite 15 m (auf Gehweg)
- Sichtweite 25 m (auf Gehweg)
- Sichtweite 30 m
- Sichtweite 55 m (auf vortrittsberechtigte Strasse, 50 km/h)
- Sichtweite 55 m (Fahrradquerung, 55 km/h)

Sichtweiten auf Fussgängerstreifen

- Sichtweite 25 m
- Sichtweite 25 m (30 km/h Bus / Velo)
- Sichtweite 55 m (50 km/h)
- Sichtweite 55 m (50 km/h Velo)

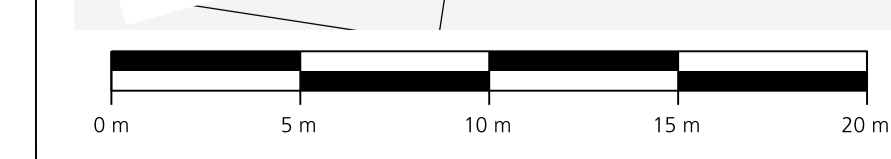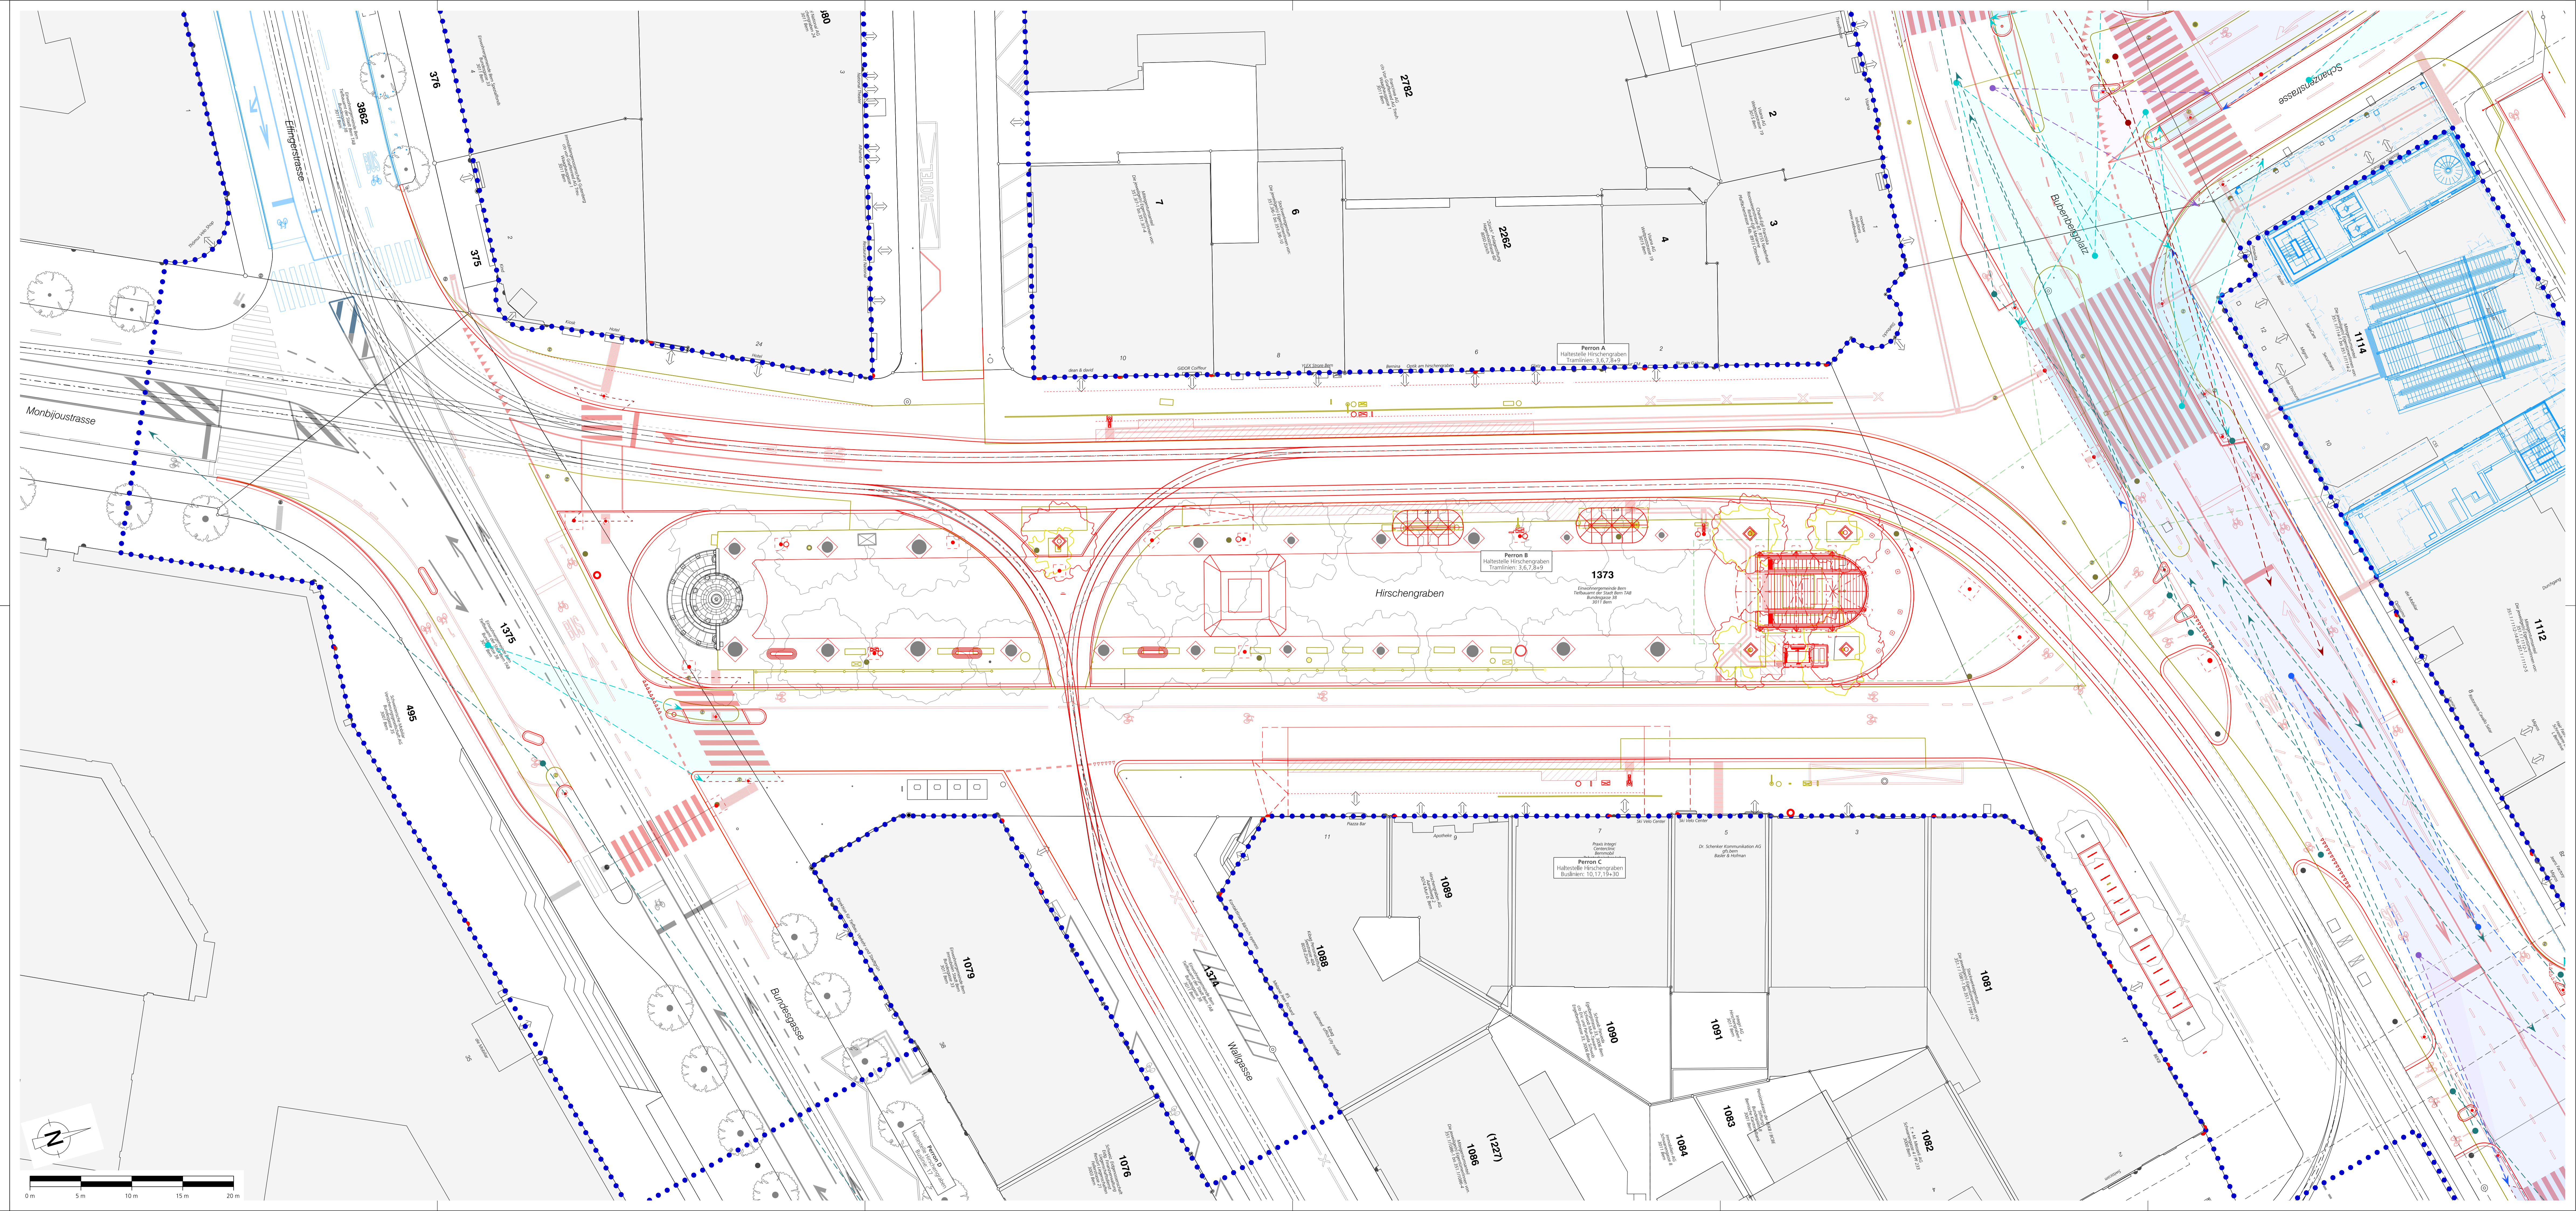

ZBB Stadt Bern
Verkehrsmassnahmen

Bauherrngemeinschaft ZBBS c/o
Stadt Bern
Direktion für Tiefbau
Verkehr und Stadtgrün
Tiefbauamt

Baustein

1 | 2 | 3a | 3b | 4

2-19

Überbauungsordnung orientierender Inhalt

Blatt Süd Hirschengraben
Situation mit Sichtweiten (50km/h) 1: 200

INGE "M 2016 +"

ingenta
AEBI & VINCENT
MAURUS SCHIFFERLI
LANDSCHAFTSARCHITEKT

Index	Datum	Beschreibung / Änderung	gepr.	gen.
A	24.04.20	Erstausgabe	rst	ach
B	15.03.21	Vorprüfung AGR	rst	ach
B	05.04.23	Öffentliche Auflage	rst	sch

Stadttinglerlei:
Rita Zurbüchen
Dateiname:
W:\2023\03\04\01_Uberbauungsordnung\20230304_UO_V1.dwg
gedruckt:
31-MAR-2023 09:50
Format:
80 x 147
TAB Nr. 114 000
ING. Nr. 90629 / 211-1
LV 03 □ LV 95 □