



QP 1+320.00

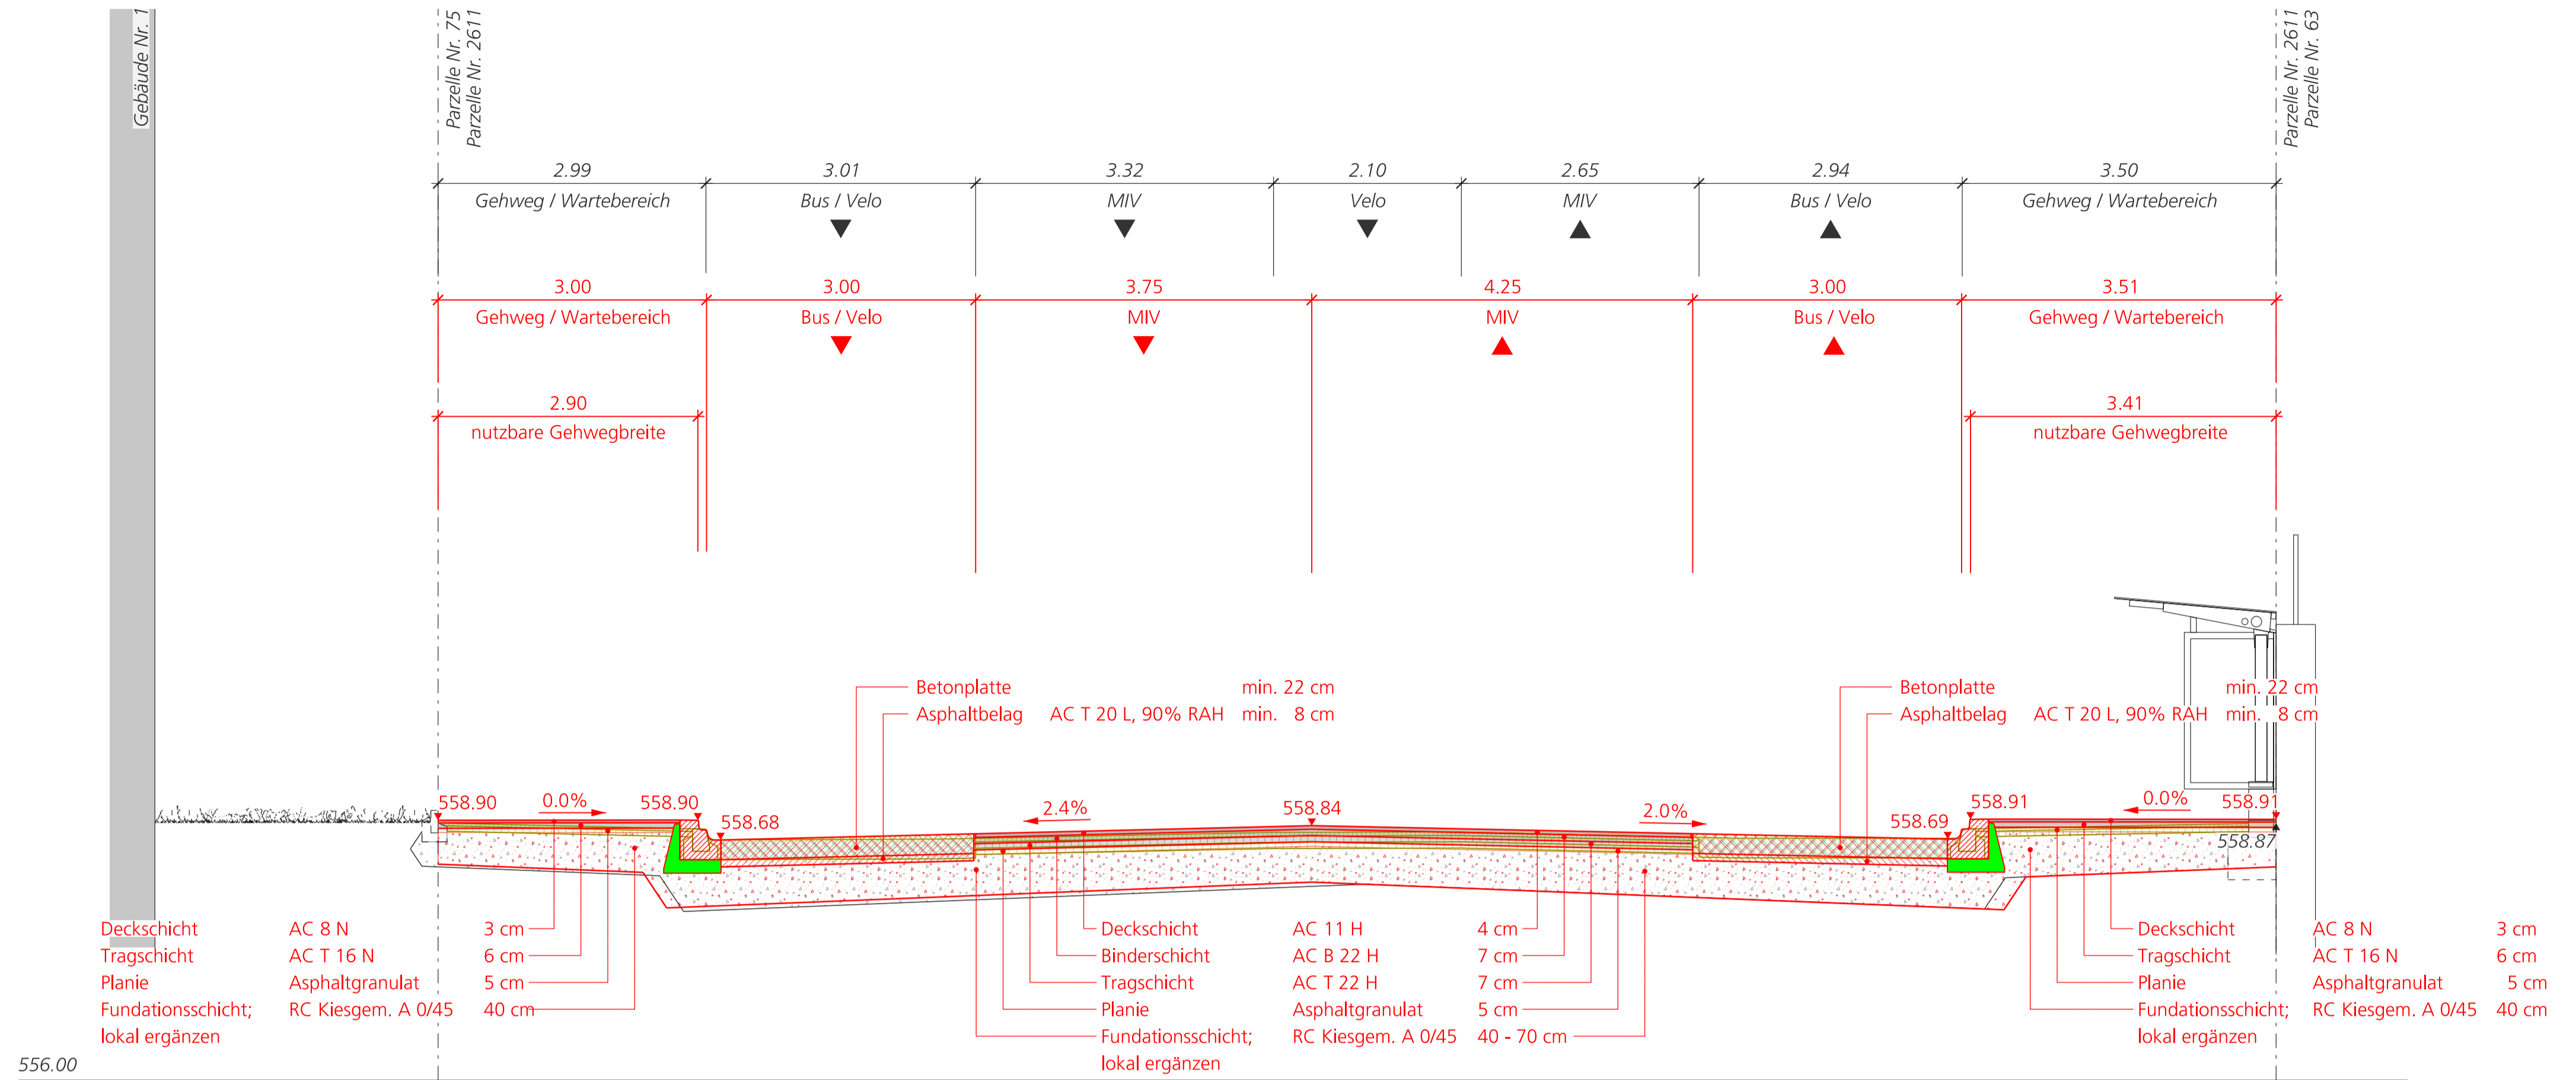

ZBB Stadt Bern
Verkehrsmassnahmen

Bauherrngemeinschaft ZBBS c/o
Stadt Bern
Direktion für Tiefbau
Verkehr und Stadtgrün
Tiefbauamt

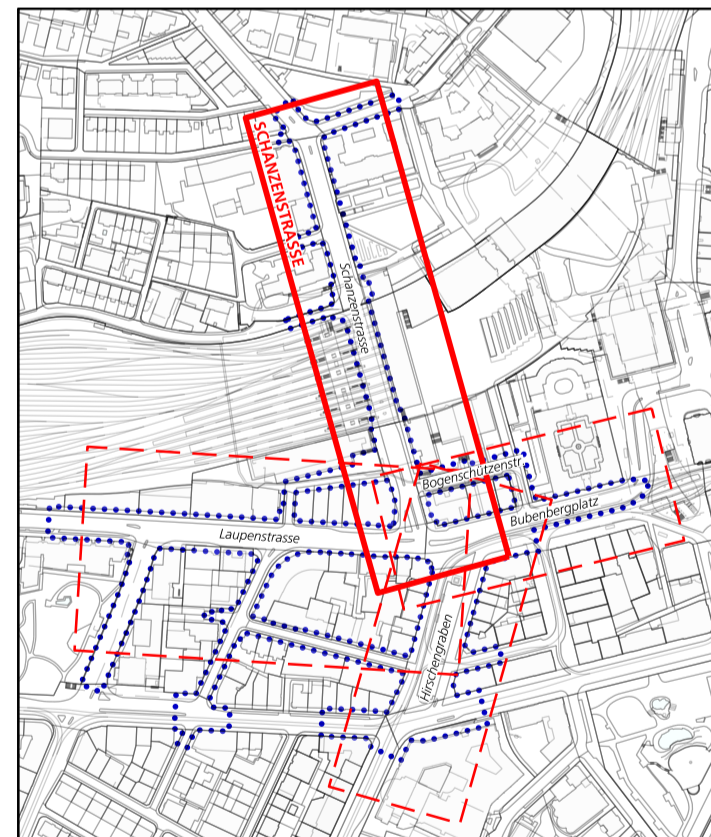

Baustein

1 2 3a 3b 4

4-17

Überbauungsordnung

orientierender Inhalt

Schanzenstrasse
Normalprofile 1: 50

INGE "M 2016 +"

BSB + Partner
Ingenieure und Planer
ingenta
AEBI & VINCENT
MAURUS SCHIFFERLI
LANDSCHAFTSARCHITEKT

Index	Datum	Beschreibung / Änderung	gez.	gepr.	gen.	Stadttingenieur:
	24.04.20	Ersausgabe	tfo	ach	mib	Reto Zurbuchen
A	15.03.21	Vorprüfung AGR	nst	ach	mib	Dateiname:
B	05.04.23	Öffentliche Auflage	nst	ach	mib	Ver_20160405-0502013_Auftragsgang_Überbauung_20170002_1-10-1.dwg

gedruckt: 21-MAR-2023 15:24
Format: 60 x 84
LV 03 LV 95

TAB Nr. 114 000

ING. Nr. 90629 / 410-1

QP 1+120.00

