


ZBB Stadt Bern  
Verkehrsmassnahmen

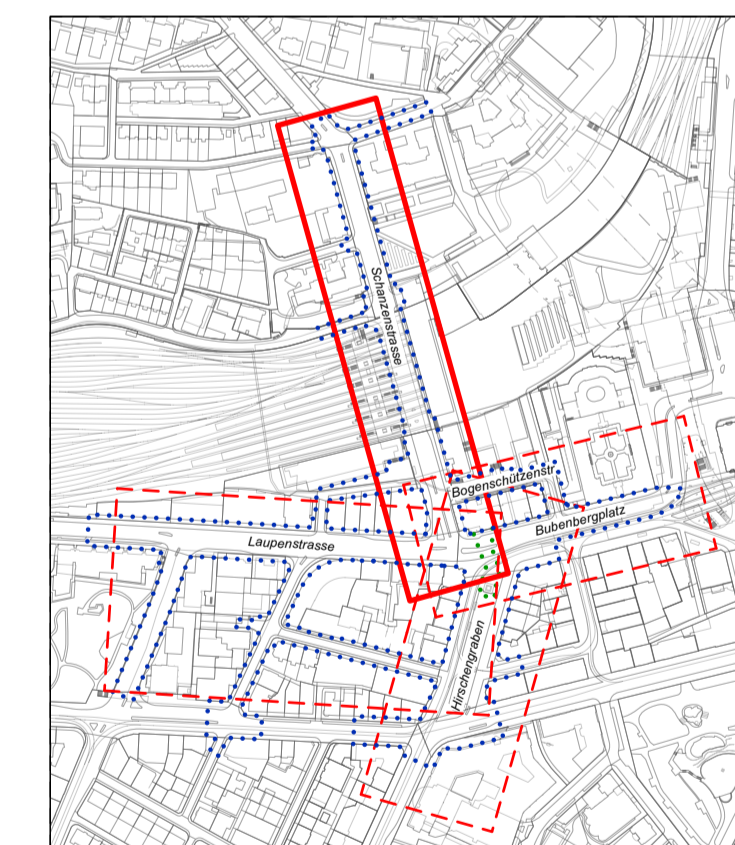

Baustein

1 2 3a 3b 4

4-22

Überbauungsordnung

orientierender Inhalt

Schanzenstrasse  
Querschnitte Gestaltung 1:50

INGE "M 2016 +"

BSB + Partner Ingenieure und Planer  
ingenta  
AEBI & VINCENT  
MAURUS SCHIBERLL  
LANDSCHAFTSARCHITEXT



Index	Datum	Beschreibung / Änderung	gez.	gepr.	gen.	Stadt-Ingenieur:
A	24.04.20	Erstausgabe	mr	ae	ms	René Zurbüschlen
B	15.03.21	Vorprüfung AGR	mr	ae	ms	
B	05.04.23	Öffentliche Auflage	tbe	ae	ms	

gedruckt: 20.04.2023  
Format: 60 x 147cm  
LV 03 □ LV 05 □


TAB Nr. 114 000 ING. Nr. 1616\_BP\_06-02/409-3

Bauherrngemeinschaft ZBBS c/o  
Stadt Bern  
Direktion für Tiefbau  
Verkehr und Stadtgrün  
Tiefbauamt

QP 1+085.00

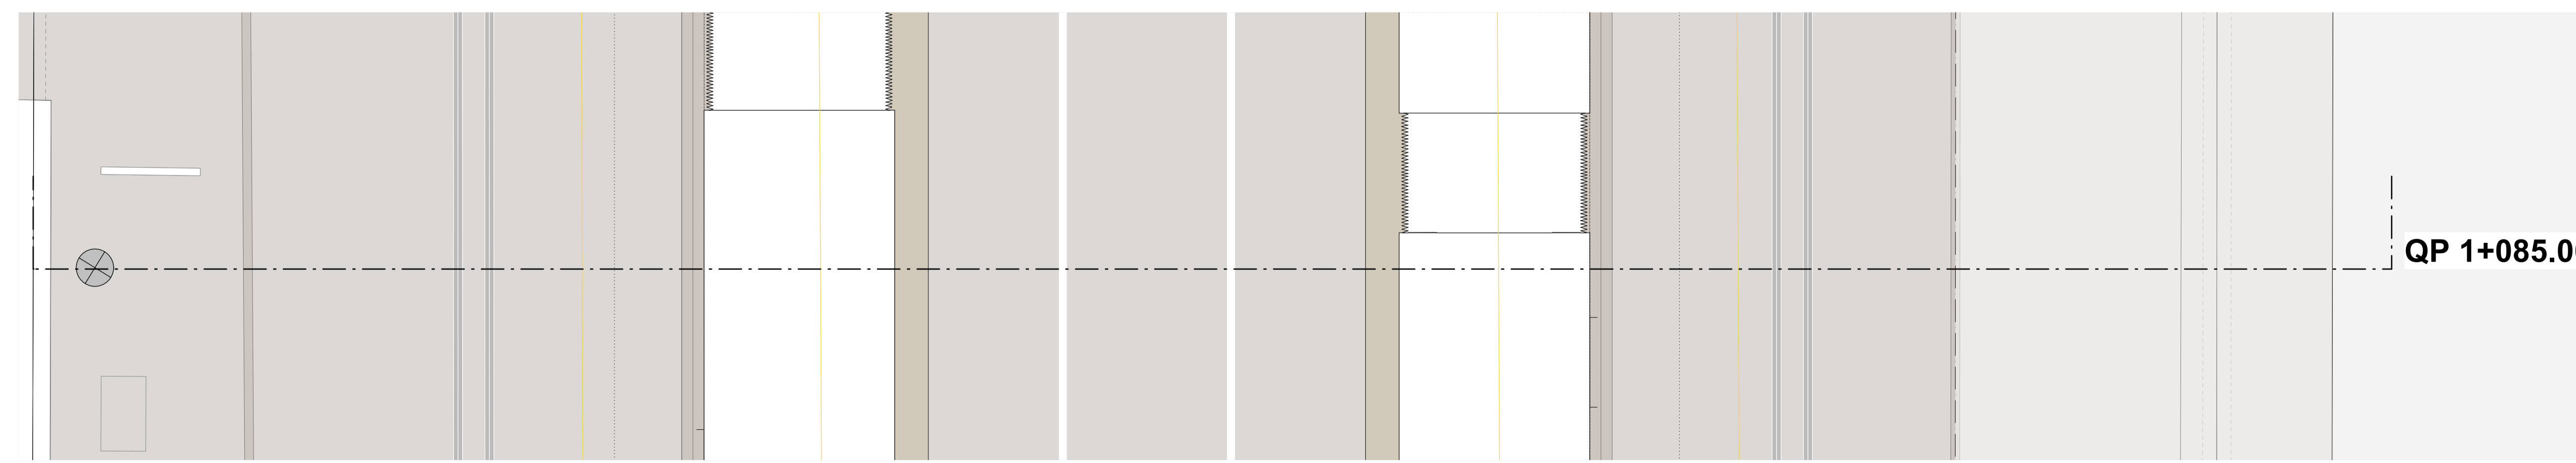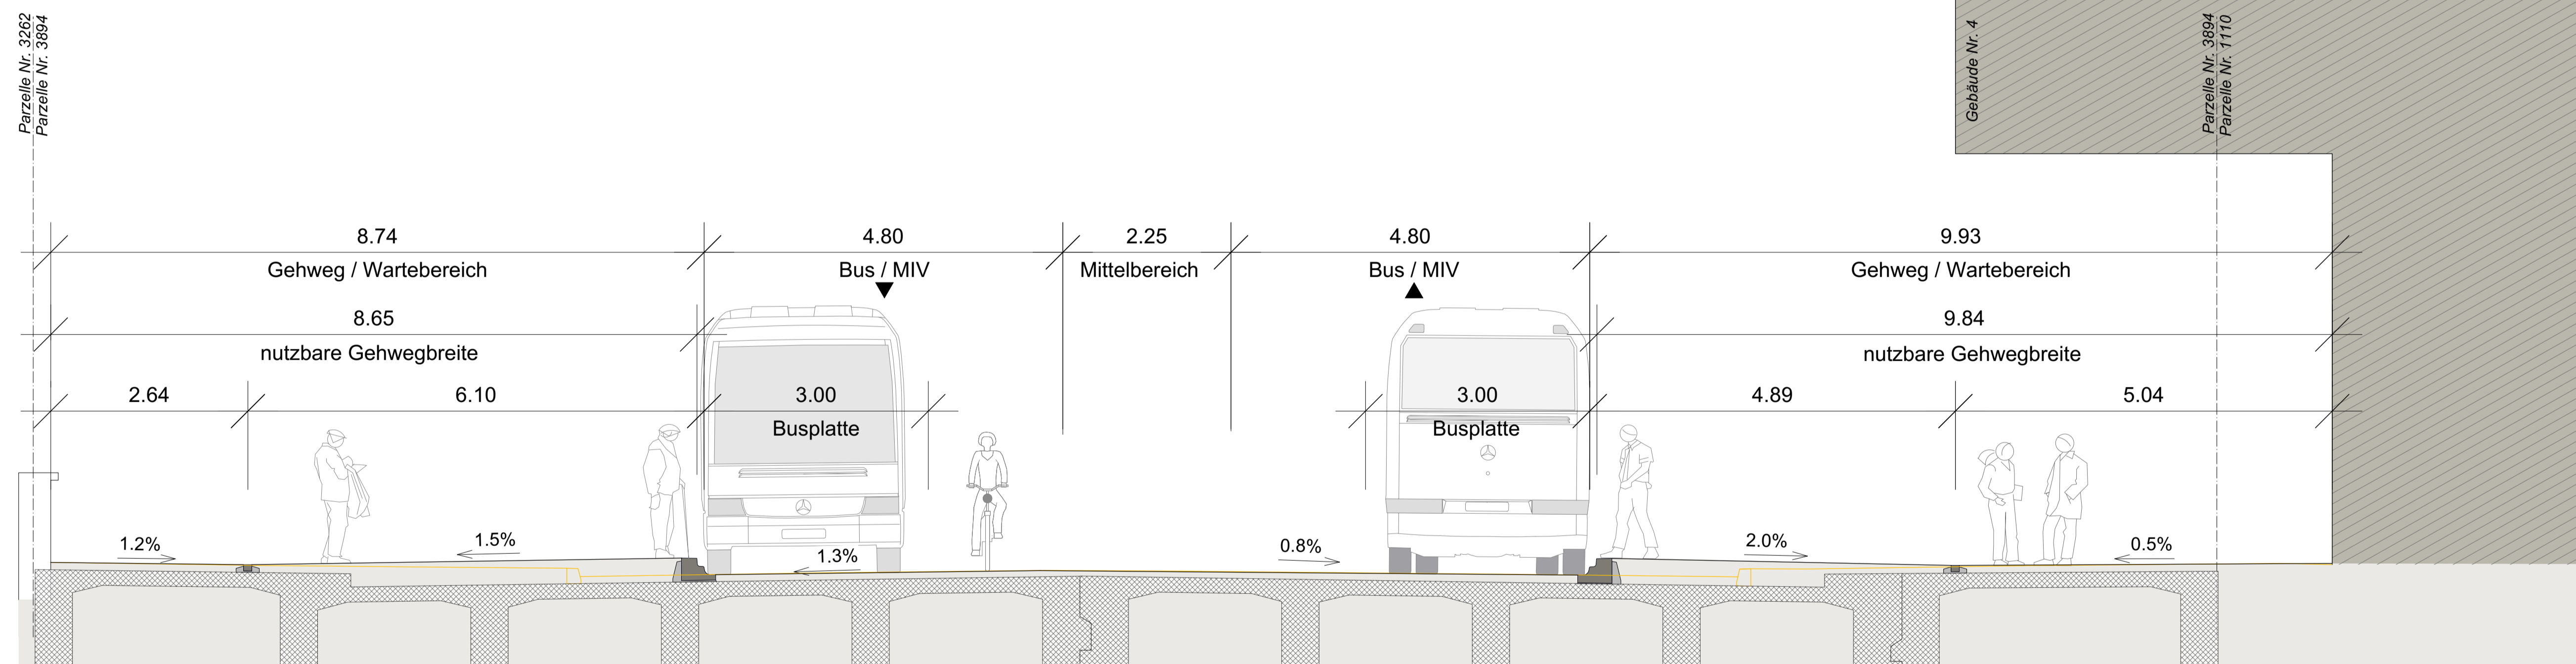

QP 1+280.00

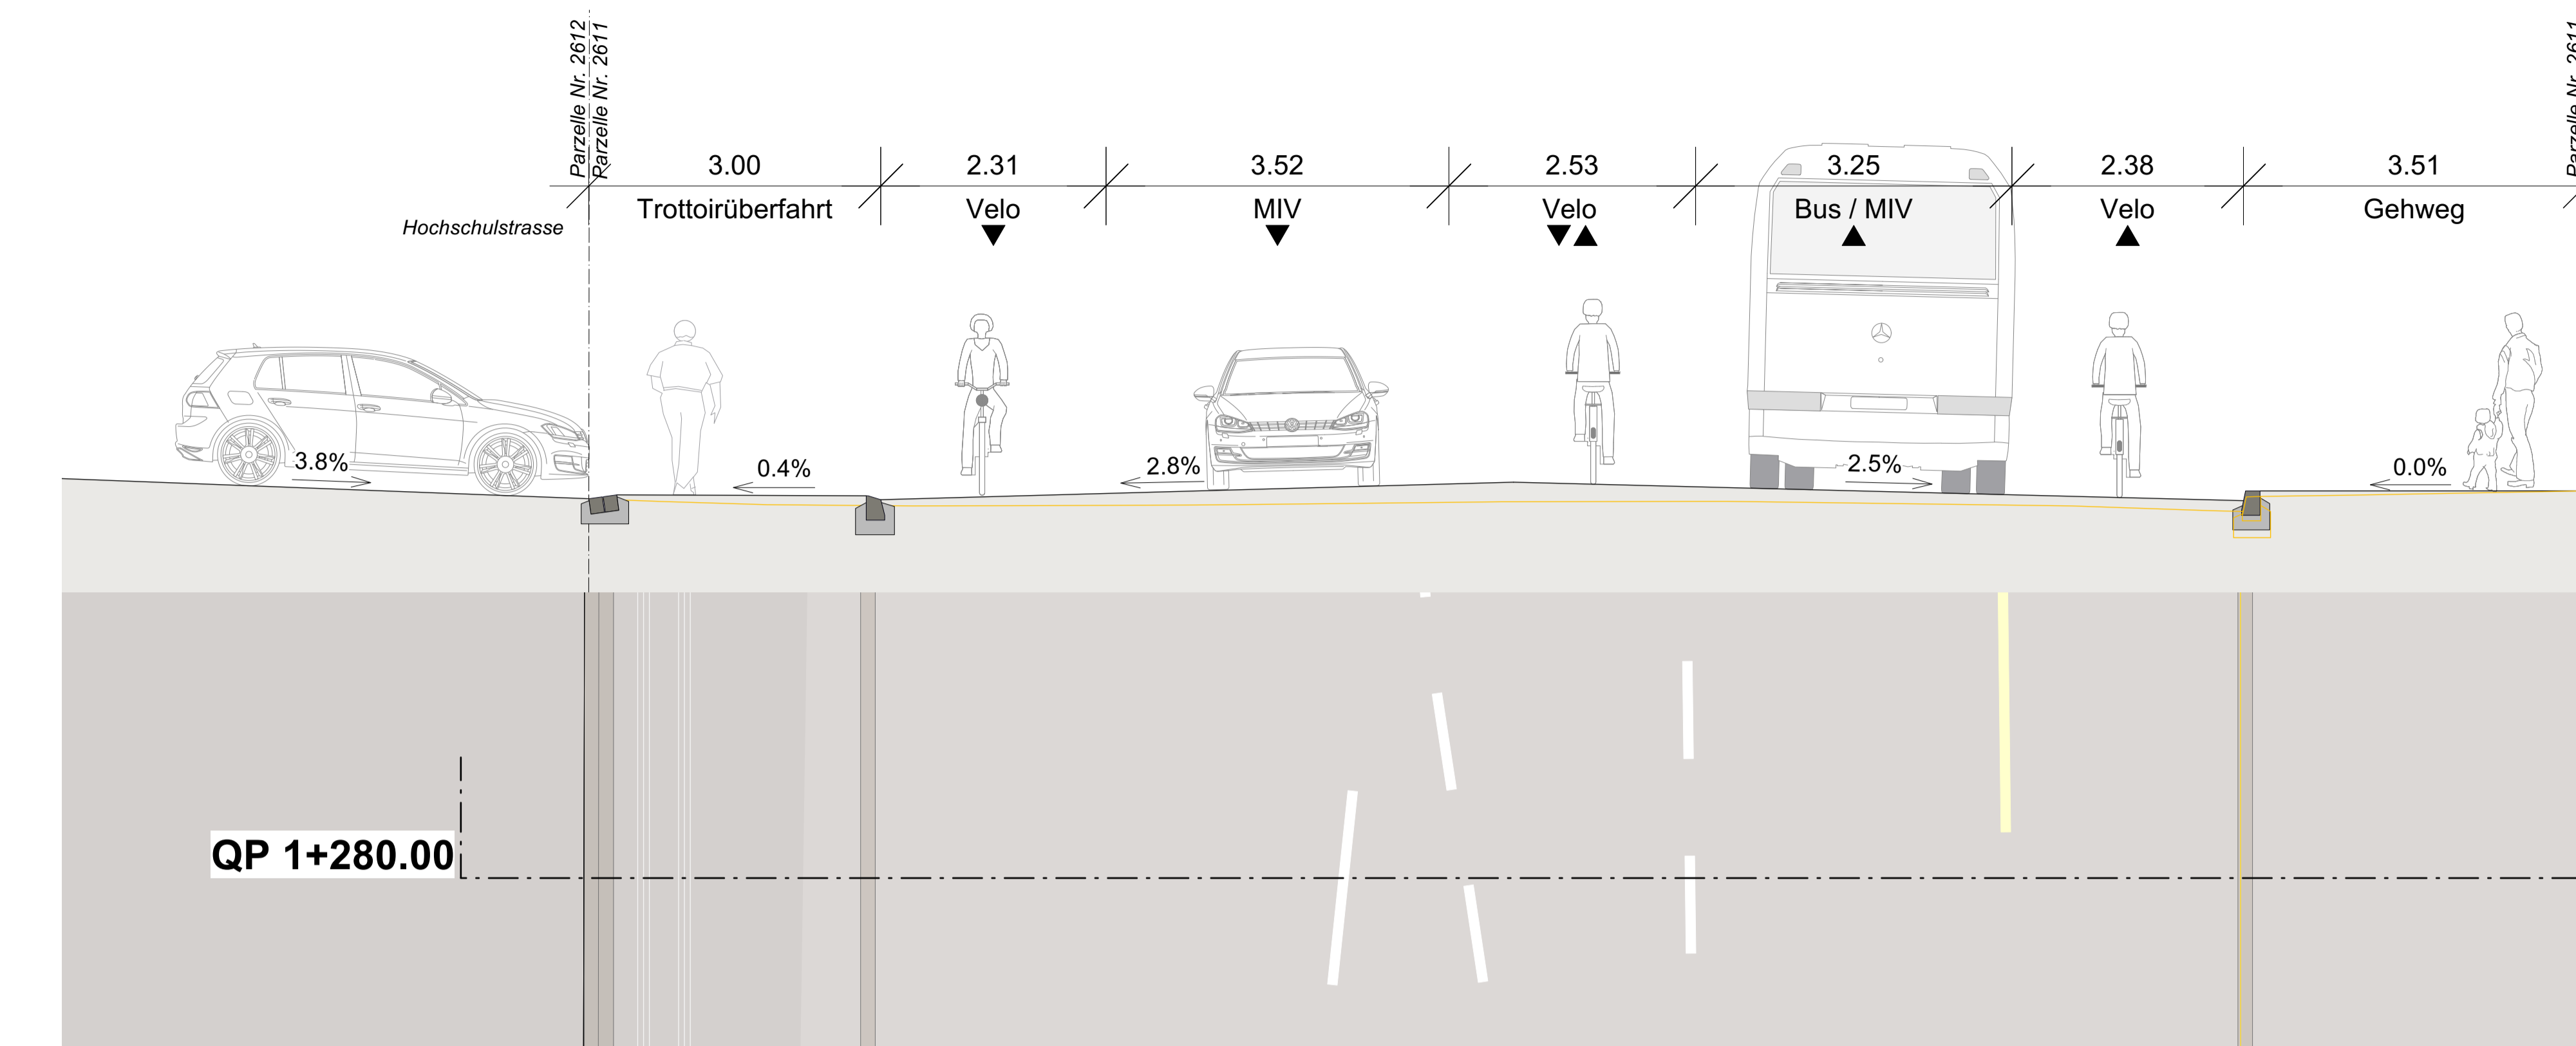

QP 1+320.00

