


- LEGENDE**
- Situation**
- Wirkungsperimeter Bausteine 1, 2 und 4
 - Projekt Strassenrand
 - Projekt unterirdische Bauten
 - Bestand
 - Drittprojekt
 - Abbruch / Rückbau / Entfernen / usw.
 - Reklametafel / Litfasssäule
 - Bubenberg Denkmal
 - Lift / Aufgang Passage / Wartehalle
 - Sitzbank (Hirschengraben)
 - Absturzsicherung ohne Bügel
 - Mauerhaken, Lichtsignal- und Fahrleitungsmasten (→↑→ + / - 1.00m)
 - Steuerkasten / Hydrant
 - Haltestelleninfrastruktur
 - Abfalleimer
 - Sitzbank
 - Veloständer
 - Blende
 - Baum projektiert
 - Baum fällen
 - Baum bestehend
 - Guss-Baumrost Design Lateral
 - Projekt Taktile Markierung
- Werkleitungen**
- Bestand Projekt Drittprojekt
- Schmutzwasserleitung (WAS)
 - Regenwasserleitung (WAR)

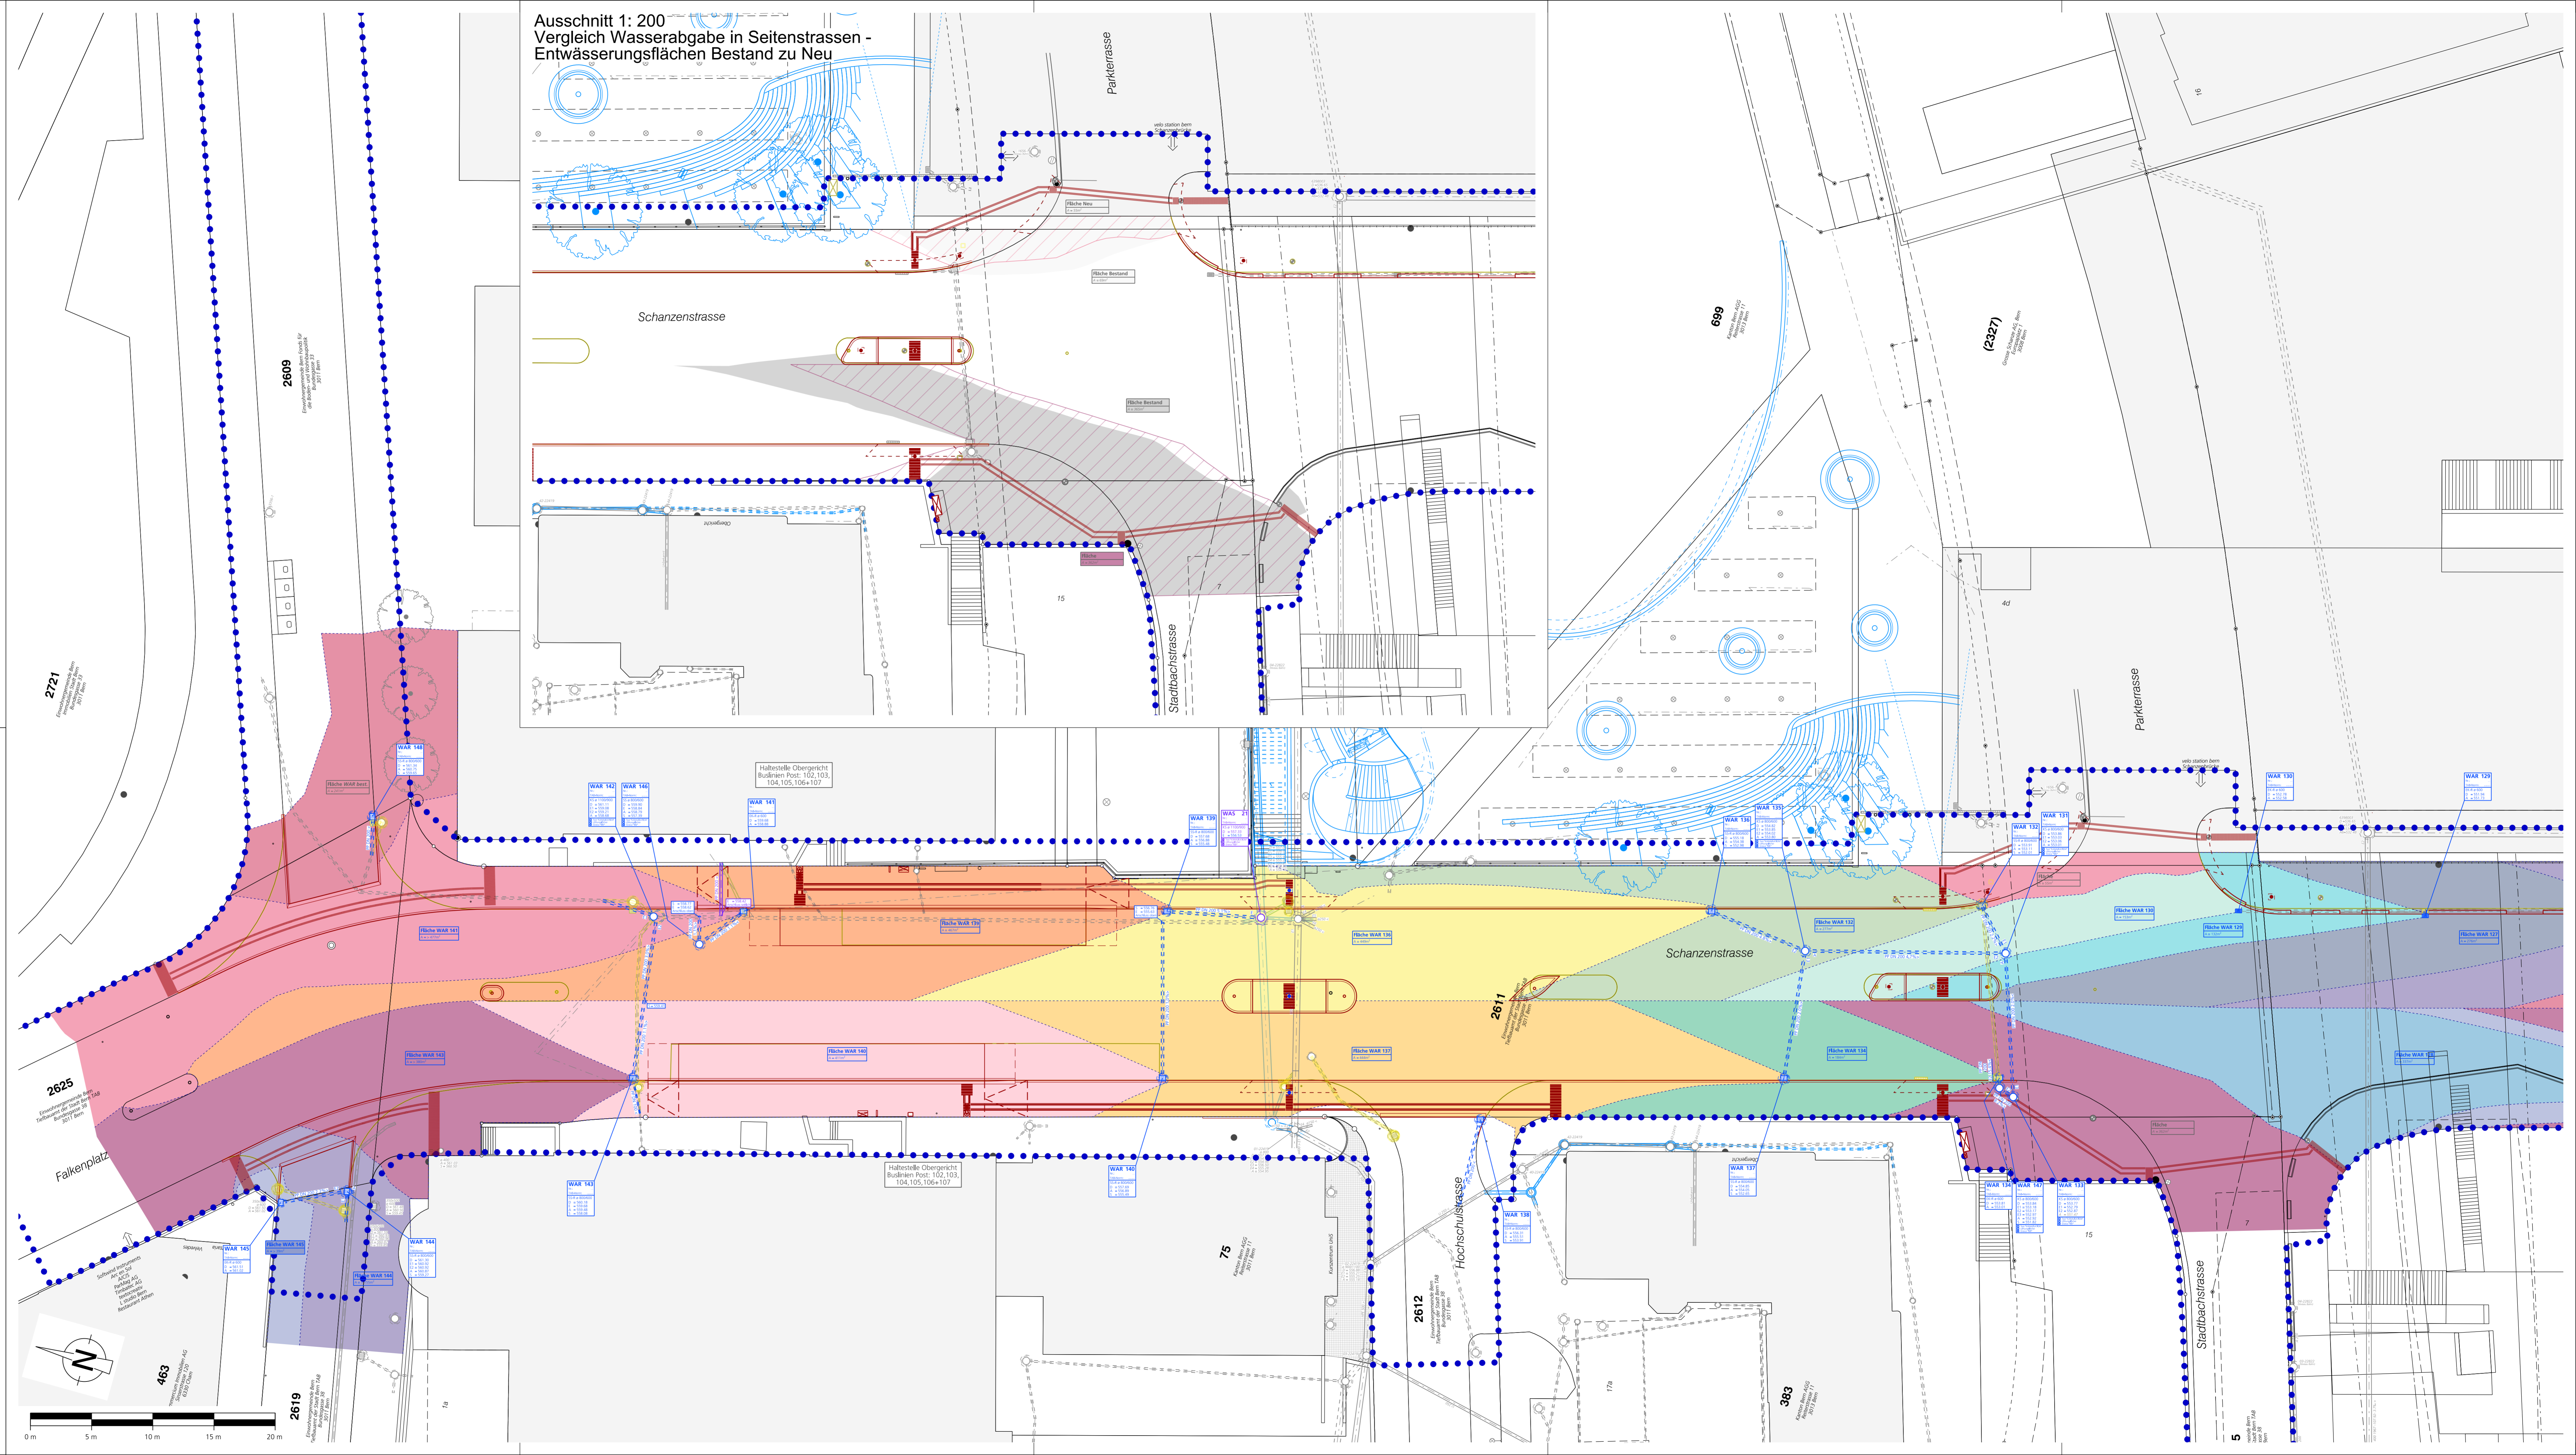

ZBB Stadt Bern
Verkehrsmassnahmen

Bauherrengemeinschaft ZBB5 c/o
Stadt Bern
Direktion für Tiefbau
Verkehr und Stadtgrün
Tiefbauamt

Baustein

1 2 3a 3b 4

4-24a

Überbauungsordnung orientierender Inhalt

Blatt Nord Schanzenstrasse
Oberflächenentwässerung 1: 200

INGE "M 2016 +"

BSB + Partner
Ingenieure und Planer
bsb ingenta
ingenieure + planer

AEBI & VINCENT

MAURUS SCHIFFERLI
LANDSCHAFTSARCHITEKT

Index	Datum	Beschreibung / Änderung	gez.	gepr.	gen.
	24.04.20	Erstellung	not	ach	mib
A	15.03.21	Vorbereitung AGV	not	ach	mib
B	05.04.23	Öffentliche Auflage	not	ach	mib

Stadtingenieur:
Reto Zurbuchen
Dateiname:
lv_2023-03-21_Aufgabe01_Überbauungsordnung_0000000_0111_L01
gedruckt:
21-MAR-2023 15:27
Format:
60 x 126
LV 03 LV 95

TAB Nr. 114 000 ING. Nr. 90629 / 414-1