




Normalprofil Neubrückstrasse 1:50

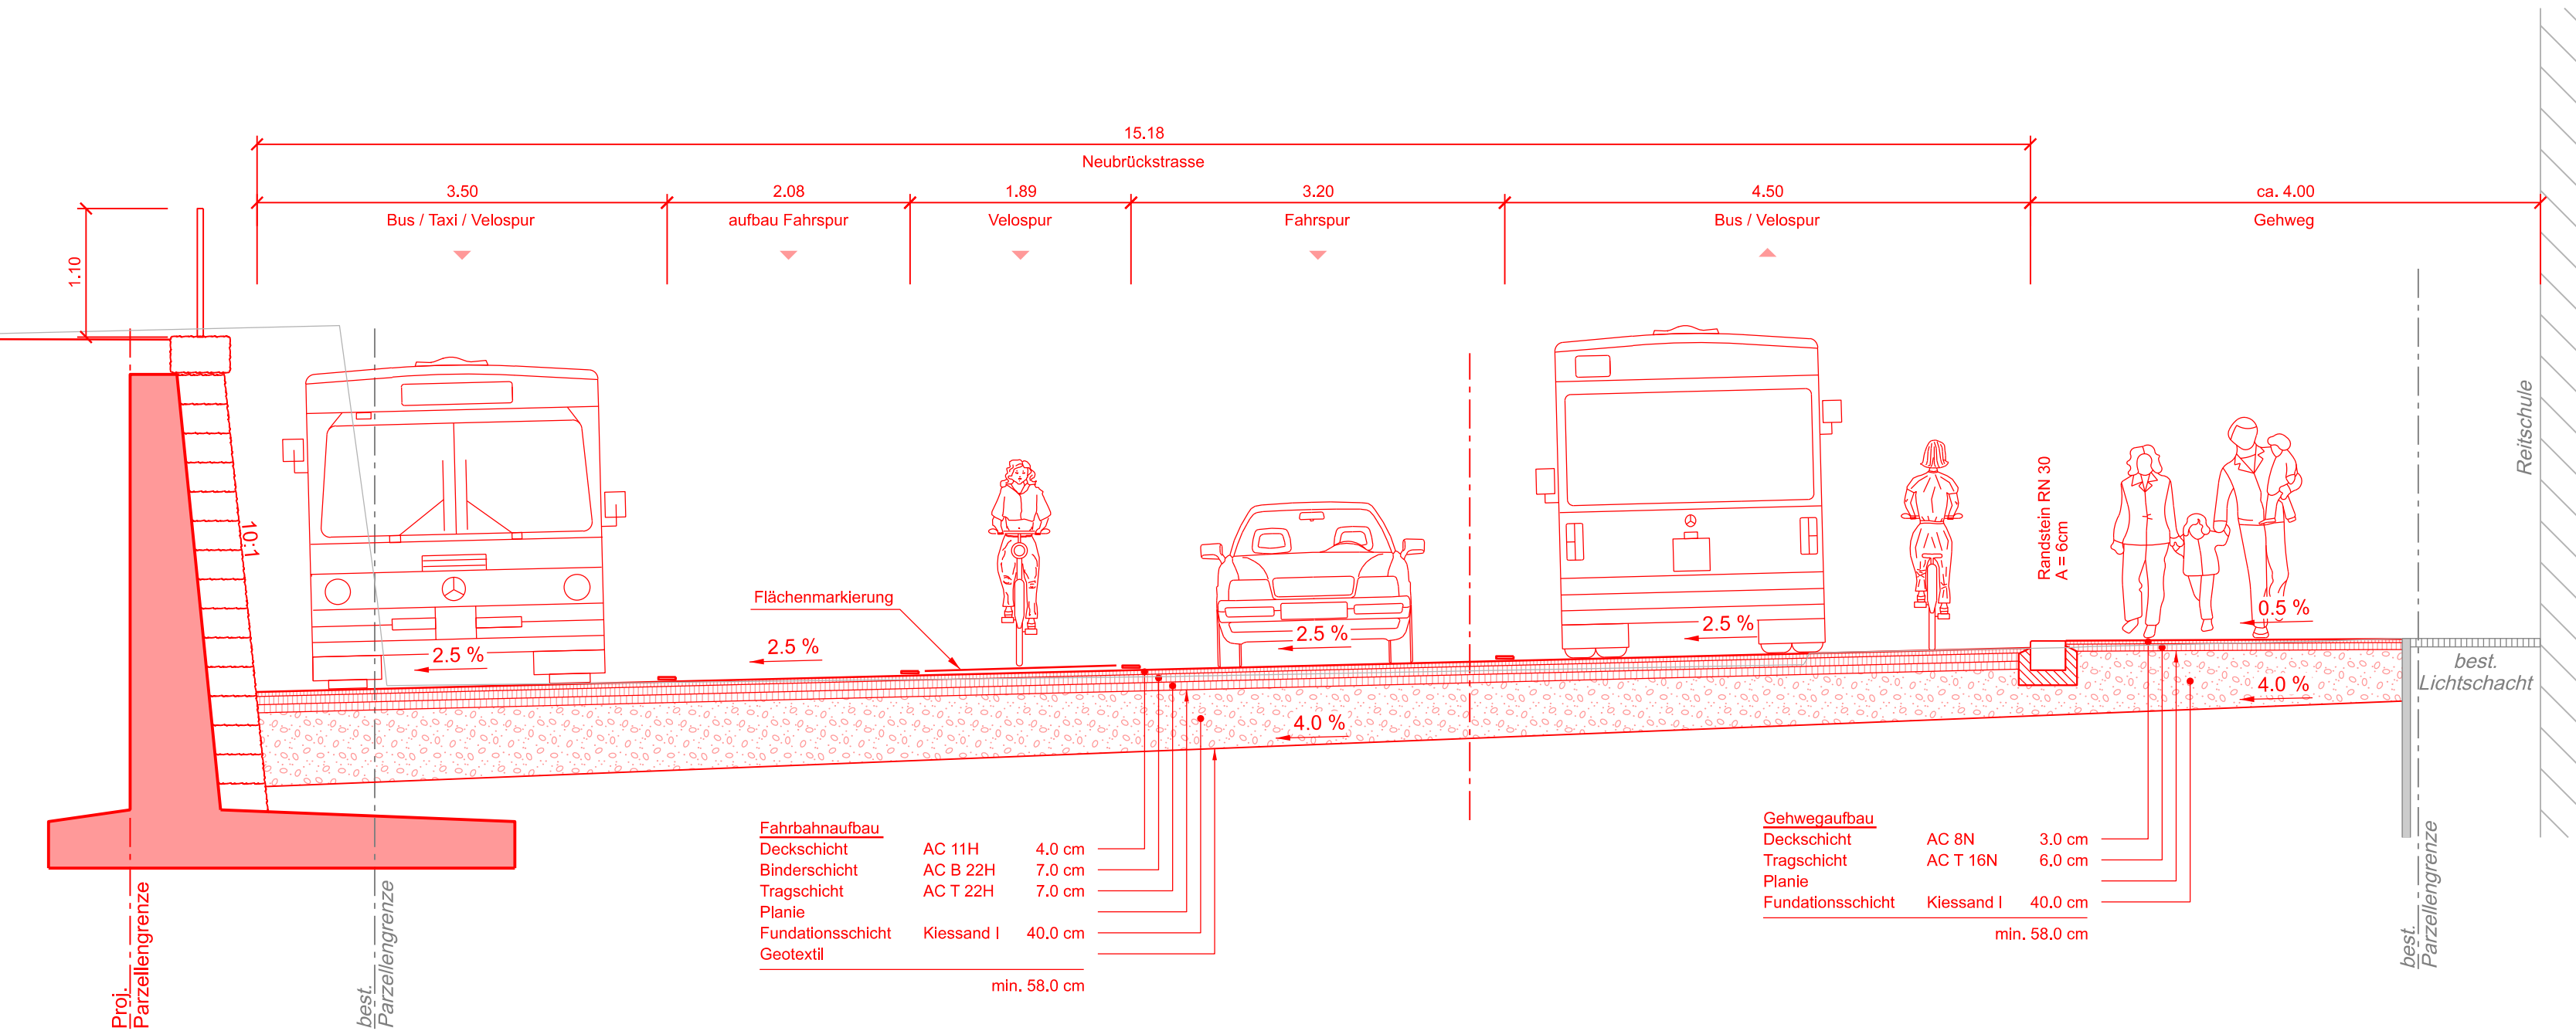

Normalprofil Haltestelle Bollwerk Nr. 11 SA 1:50

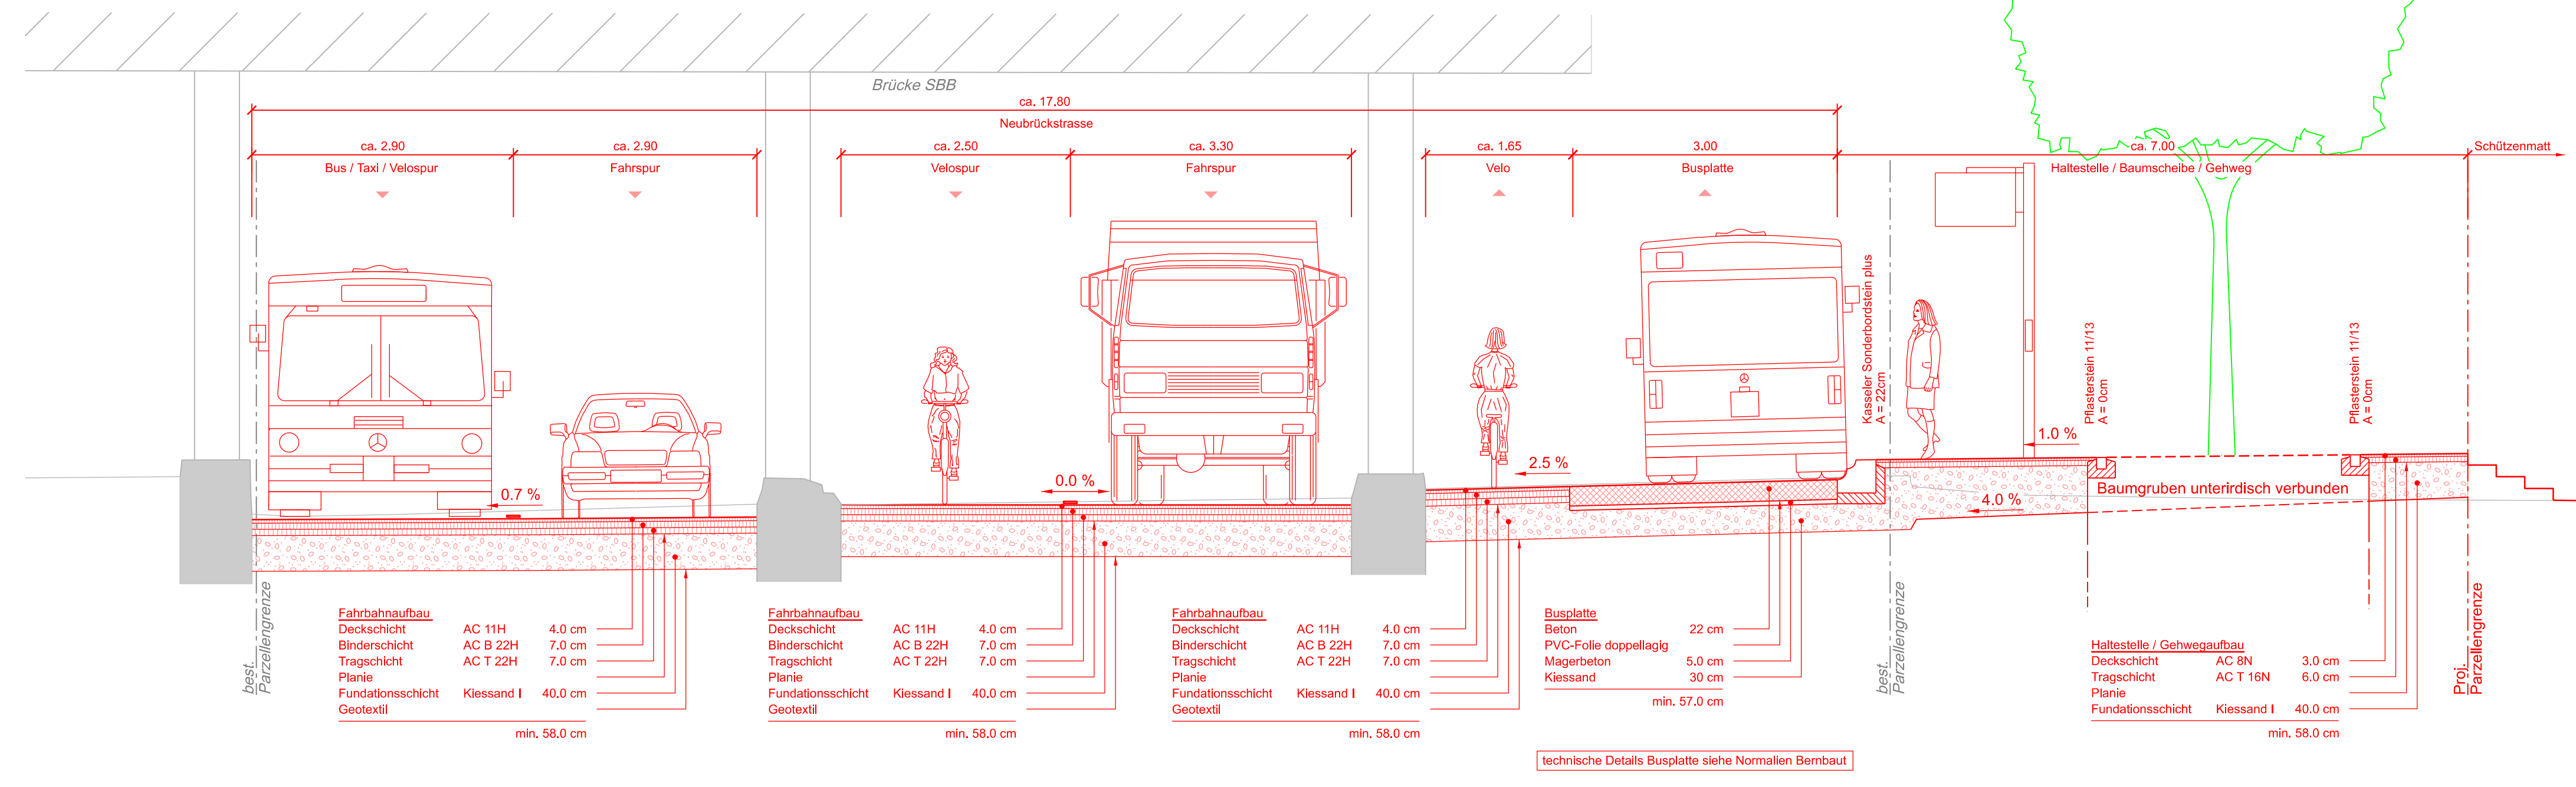


Normalprofil Haltestelle Bollwerk Nr. 20 1:50

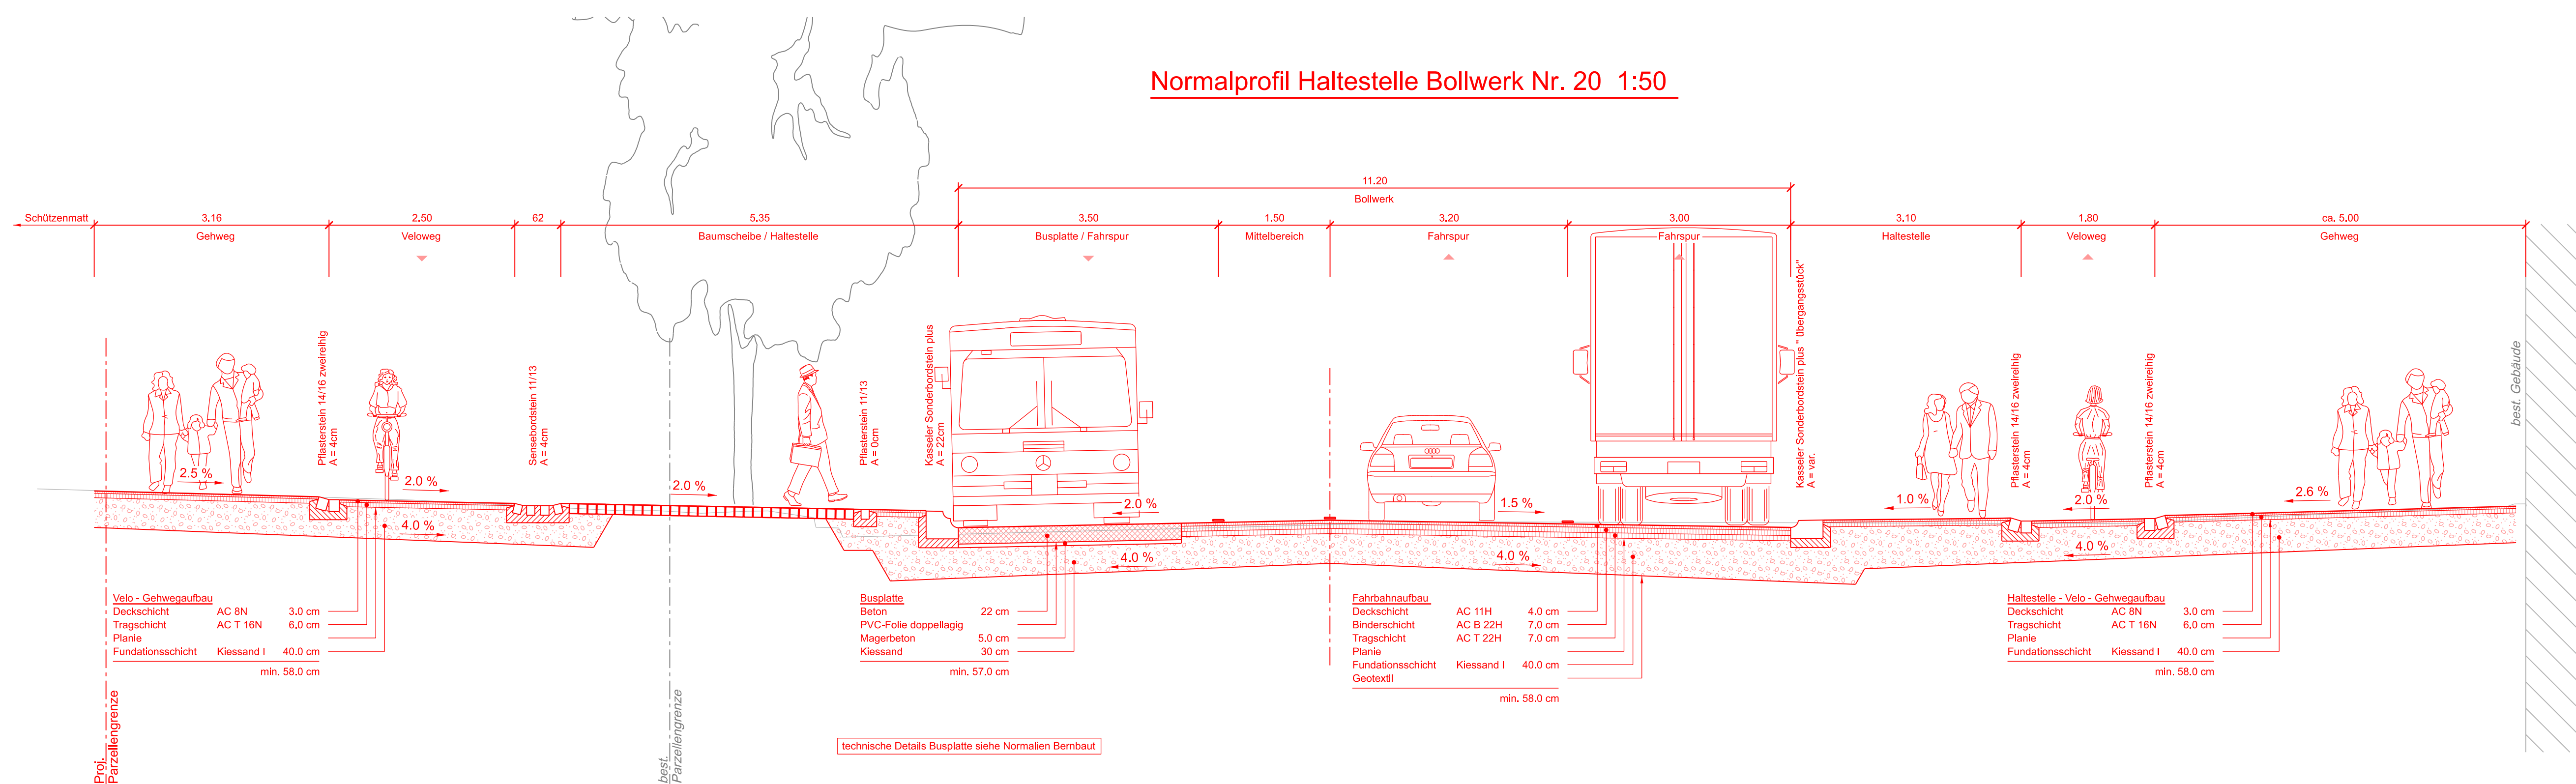

ZBB Stadt Bern  
Verkehrsmassnahmen

Bauherrngemeinschaft ZBBS c/o  
Stadt Bern  
Direktion für Tiefbau  
Verkehr und Stadtgrün  
Tiefbauamt

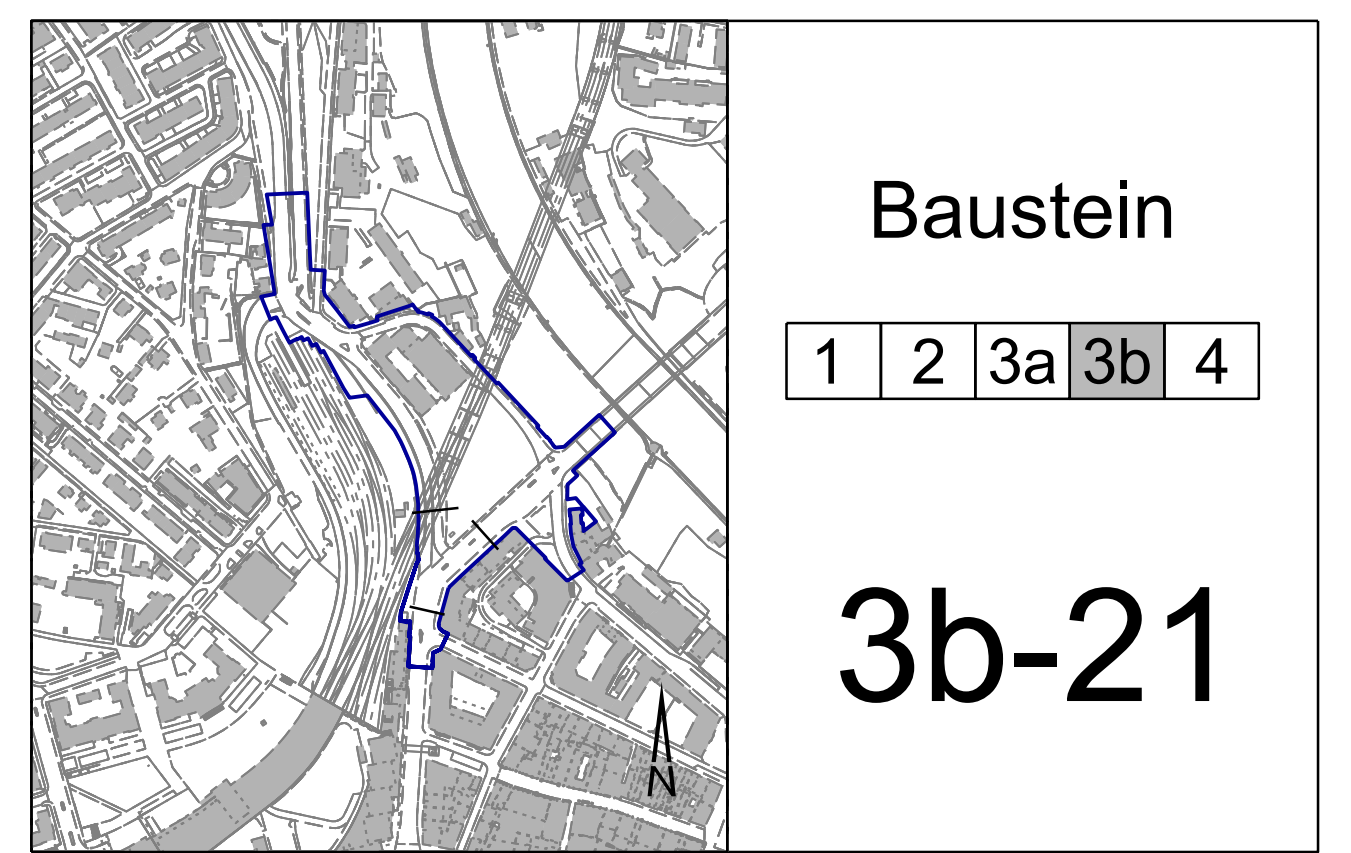

Überbauungsordnung orientierender Inhalt  
Blatt Bollwerk  
Normalprofil 1:50

**B+S** INGENIEURE UND PLANER  
**extrā** Landschaftsarchitekten

Index	Datum	Beschreibung / Änderung	gez.	gepr.	gen.
A	24.04.2020	Erstausgabe	Wym	JM	JM
B	15.03.2021	2. Vorprüfung AGR	Wym	JM	JM
C	05.04.2023	Öffentliche Auflage	Stul	JM	JM
D					

Stadtingenieur: Reto Zurbuchen  
Dateiname: 3231142-02-03-UB-Bollwerk-50.dwg  
gedruckt: 30.03.2023 10:37:35  
Format: 60 x 105