


Legende Fahrzeug

Legende Fahrsimulation

- Karosserie (Aussenkante Fahrzeug)
- - - Karosserieabstand (z.B. Seitenspiegel)
- Räder
- - - Leitlinie Simulation

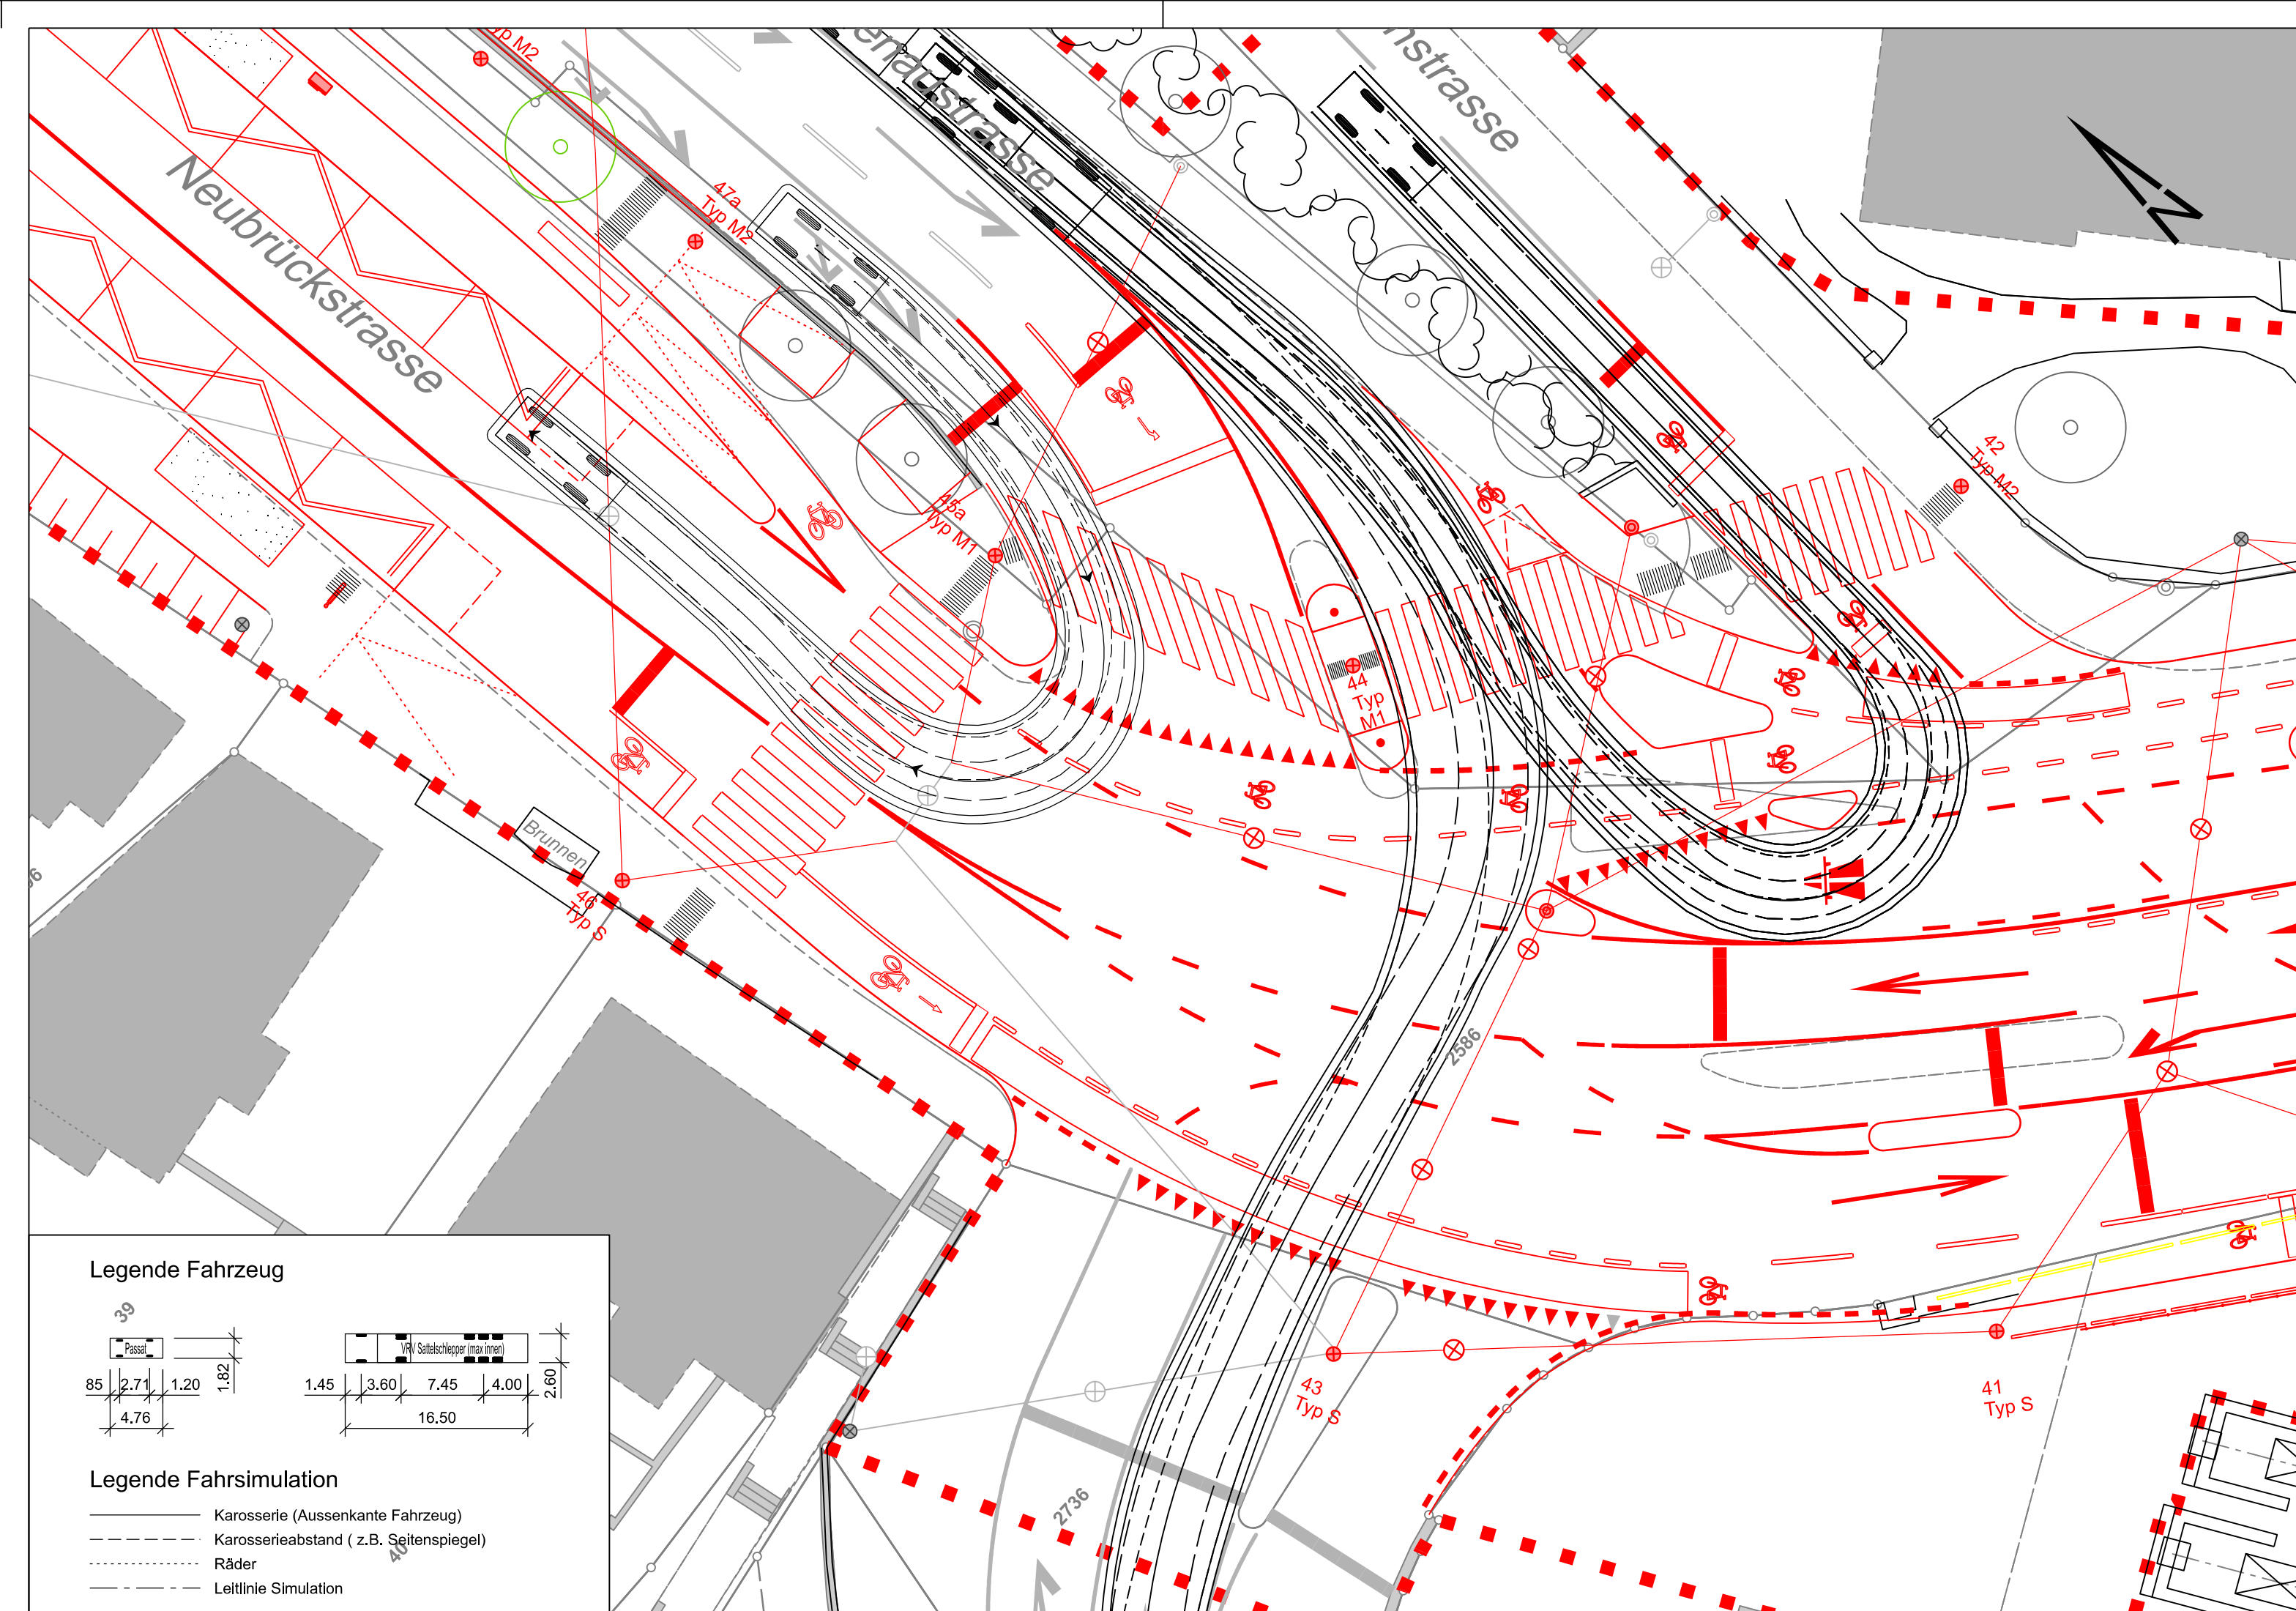

Legende Fahrzeug


Legende Fahrsimulation

- Karosserie (Aussenkante Fahrzeug)
- - - Karosserieabstand (z.B. Seitenspiegel)
- Räder
- - - Leitlinie Simulation

ZBB Stadt Bern Verkehrsmassnahmen

Bauherrngemeinschaft ZBBS c/o

Stadt Bern
 Direktion für Tiefbau
 Verkehr und Stadtgrün
 Tiefbauamt

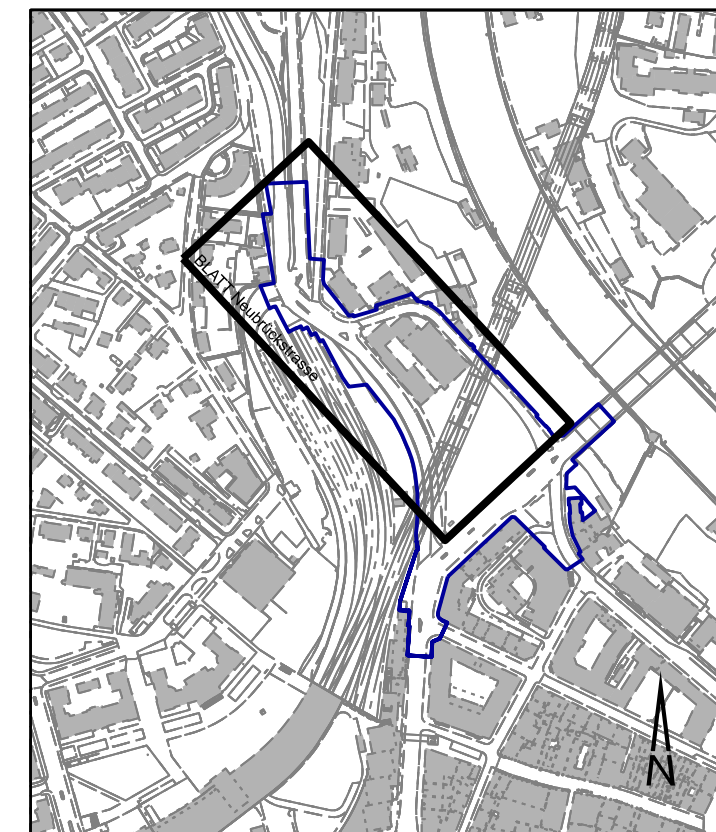

Baustein

1 | 2 | 3a | **3b** | 4

3b-30

Überbauungsordnung orientierender Inhalt

Blatt Neubrückstrasse
 Fahrversuche 1:200

B+S INGENIEURE UND PLANER **exträ** Landschaftsarchitekten

Index	Datum	Beschreibung / Änderung	gez.	gepr.	gen.
	24.04.2020	Erstausgabe	Wym	JM	JM
A	15.03.2021	2. Vorprüfung AGR	Wym	JM	JM
B	05.04.2023	Öffentliche Auflage	Stul	JM	JM
C					
D					

Stadttingenieur : Reto Zurbuchen
 Dateiname : 32-316-01-sb-Fv-Neubrücke-200.dgn
 gedruckt : 17.03.2023/16:02:32
 Format : 90 x 168
 LV 03 LV 95

TAB Nr. 114 000.23 ING. Nr. 60.0433 -32-316-01

CAD Name : Q:\CADData\60\600433\02_BP\Pläne\Pläne Überbauungsordnung\32-316-01-si-sb-Fv-Neubrücke-200.dgn
 Plot Datum : 17.03.2023/16:02:33/stul