Gemeinde Bern | Kreis 2 | Geschäft Nr. 2315

Situationsplan Baugesuch

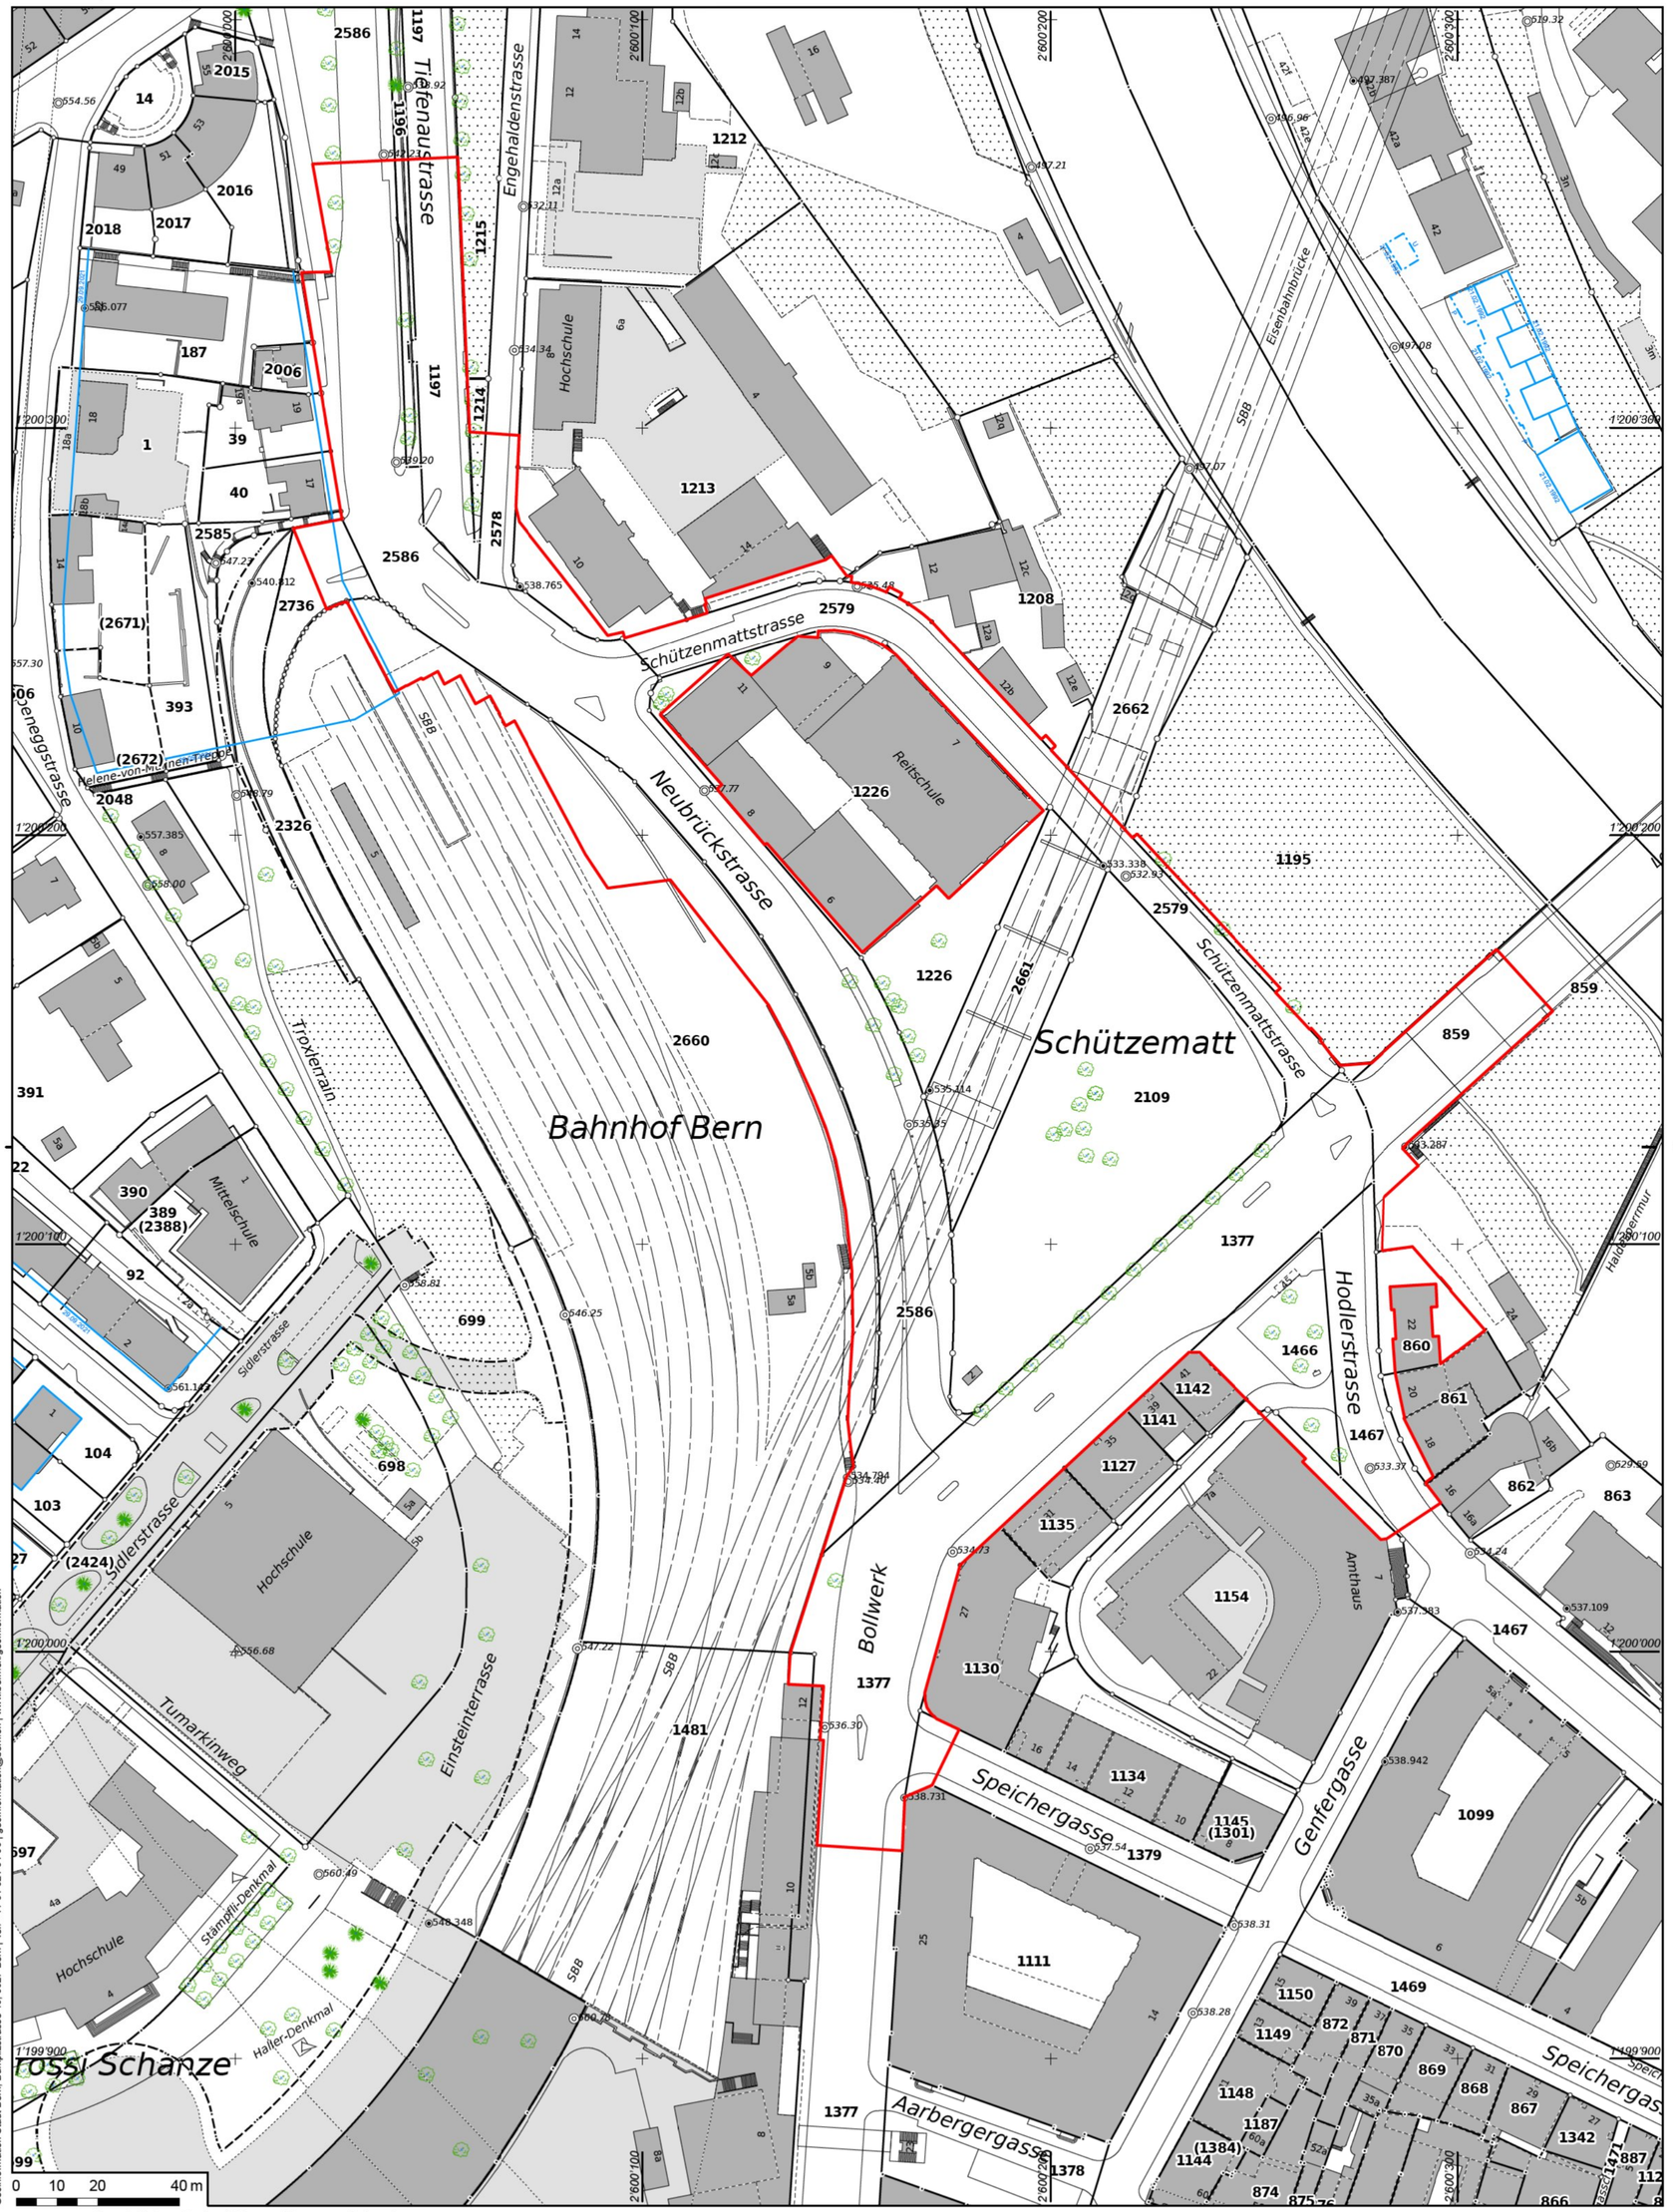

Bauherrengemeinschaft ZBBS c/o

Stadt Bern
Direktion für Tiefbau
Verkehr und Stadtgrün

Tiefbauamt

ZBB Stadt Bern
Verkehrsmassnahmen

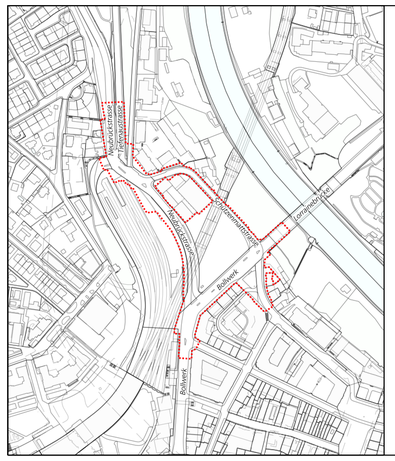

Baustein

1	2	3a	3b	4

3b-1

Überbauungsordnung

orientierender Inhalt

Baustein 3b

Geometerplan 1:1'000

B+S INGENIEURE UND PLANER

extrā Landschaftsarchitekten

Index	Datum	Beschreibung / Änderung	gez.	gepr.	gen.
	24.04.20	Erstausgabe	Wym	JM	JM
A	15.03.21	Vorprüfung AGR	Wym	JM	JM
B	05.04.23	Öffentliche Auflage	Wym	JM	JM

Stadtingenieur : Reto Zurbuchen

Dateiname : Ms_RBSB\Bern\90629\33_Auflageprojekt Überarbeitung 2023\90629_32-300-03.dgn

gedruckt : 02-MAR-2023 15:46

Format : 60 x 63

LV 03 ☐ LV 95 ☒

TAB Nr. 114 000

ING. Nr. 32-300-03

Geoinformation Stadt Bern, Bümplizstrasse 45, 3027 Bern | Tel. +41 31 321 64 96 | geoinformation@bern.ch | www.bern.ch/geoinformation

Grundstücke mit unterstrichenen Nummern sind noch nicht rechtskräftig.

Eigentümer gemäss beiliegender Grundstückliste.
Planungsrechtliche Angaben gemäss beiliegendem Dossier.

Legende: www.cadastre.ch/legende

Quelle: Geodaten Stadt Bern

Für die Richtigkeit der Grundbuchplankopie

02.03.2023
Stadtgeometerin: Ch. Früh Schlatter