



Querprofil D km 11+660.00

 

Querprofil C km 11+580.00

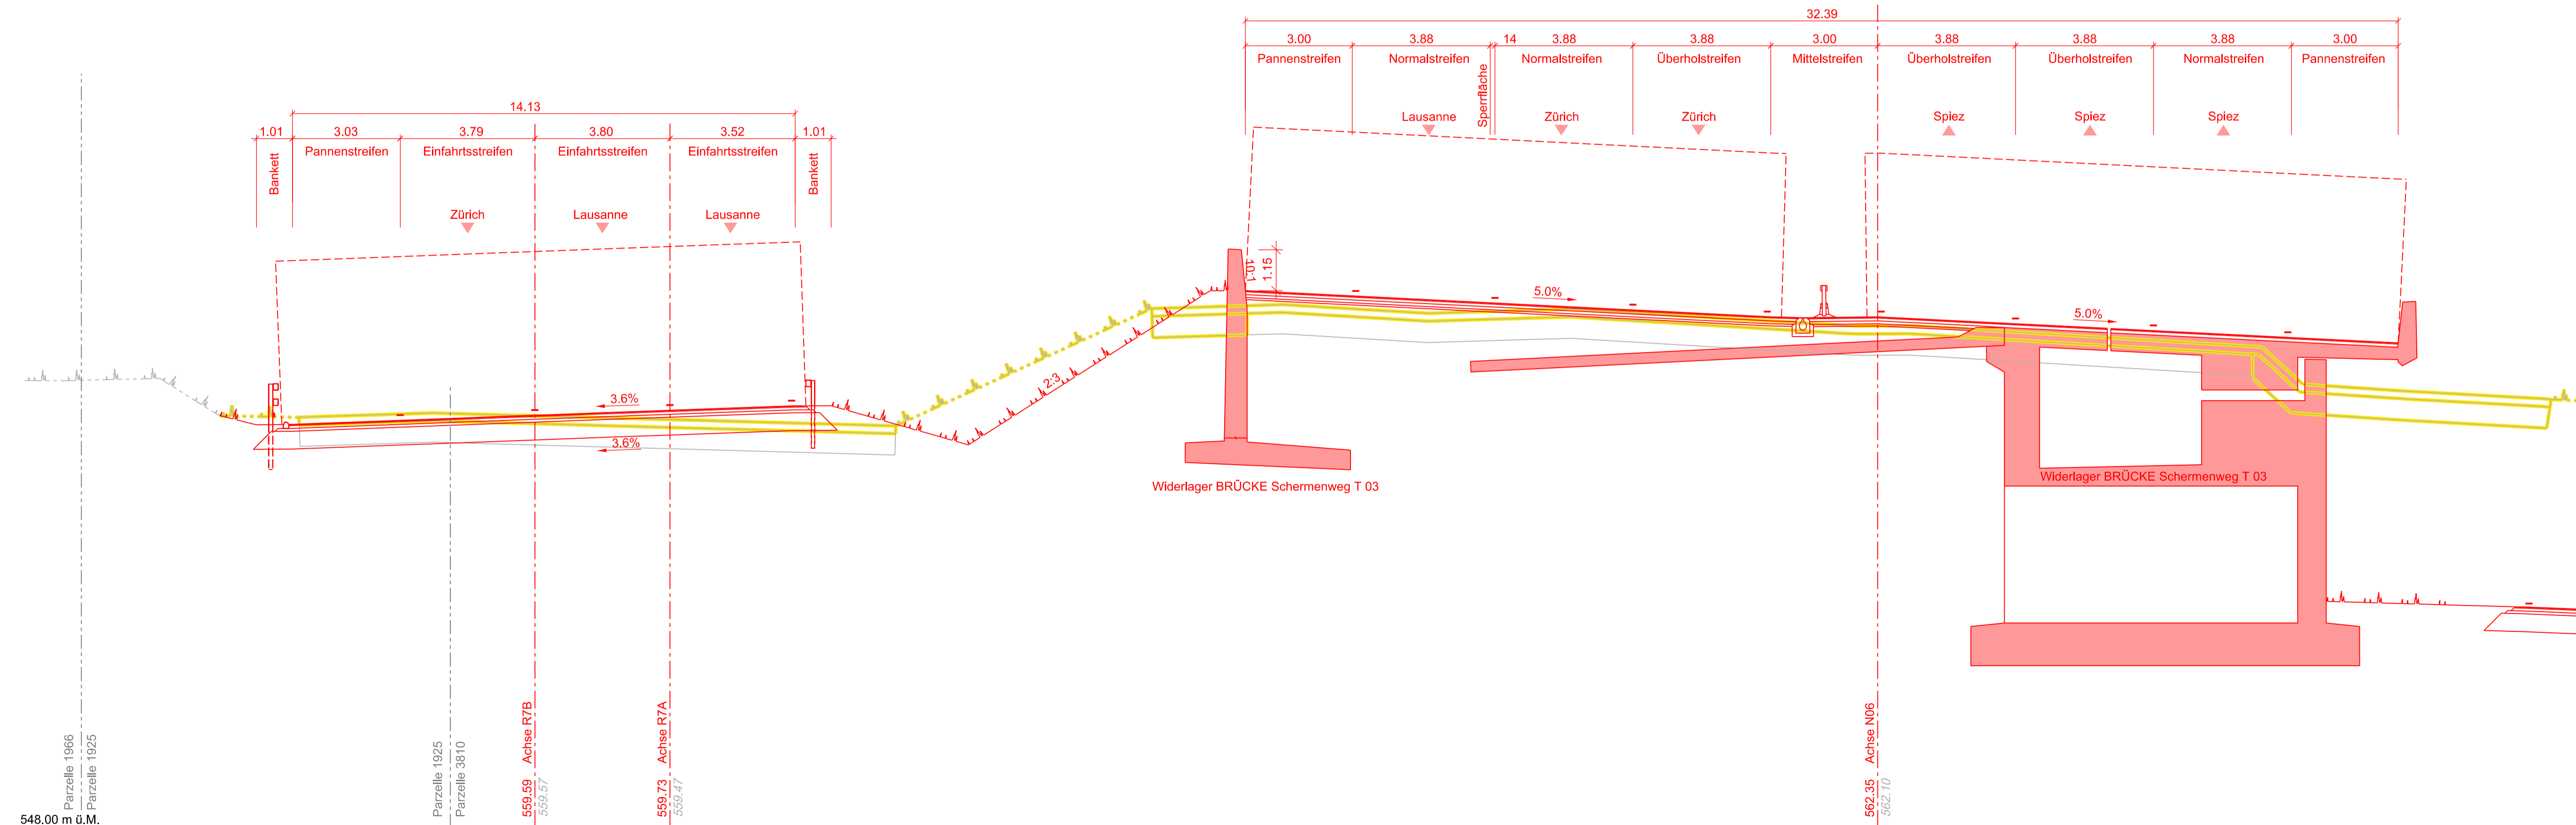

Legende

bestehend	projektiert	
		Strassenachse
		Befestigte Oberfläche
		Bankett / Unterbau
		Grünfläche
		Kunstbauten
		Gebäude
		Abbruch / Rückbau
		Parzellengrenze
		Waldgrenze
		Lichtprofil
		Provisorien
		Nachbarprojekte / Drittplote

Schweizerische Eidgenossenschaft
Confédération suisse
Confederazione Svizzera
Confederaziun svizra

Eidgenössisches Departement für
Umwelt, Verkehr, Energie und Kommunikation UVEK
Bundesamt für Strassen ASTRA

17

Nationalstrassen N06

**Bern Umgestaltung
Gebiet Anschluss Wankdorf**

Unterhaltsabschnitt: 32	Kanton: Bern
Objekt / Los: -	Gemeinde: Bern, Ostermündigen, Bolligen
Unterhaltskilometer: 1+435 - 2+600	Projekt-Nummer: 130026
RBBS: -	Projektkurzbezeichnung: N06.32-009

Ausführungsprojekt (AP)

e.2 Querprofile N06 C + D

Art. 12 Abs. 1 NSV (SR 725.111)

Planerteam B+B B+S AG Welpenstrasse 5 Postfach 313 CH-3000 Bern 15 +41 31 356 60 80 www.bs-Ing.ch	B+S INGENIEURE UND PLANER BÄNGLER PARTNER AG	Bödrinterne Plannummer B+S 60.0428
--	---	---------------------------------------

Rev.	Erstellt	Index A	Index B	Index C	Index D	Dokument / Plan - Nr. (PV):	B+S-AP-T.20-0432
Datum	30.10.2020					Inventarobjekt-Nr.:	-
Gez.	Trac/Wym					Format:	60 x 147
Gspr.	Gc					Massstab:	1 : 100

Projektleitung: Bundesamt für Strassen ASTRA
Filiäle Thun: Utigenstrasse 54, 3600 Thun

Entgegenstehen: Gsp/DR / Pflöng.:
Freigebe:

CAD Name: I:\CAD\2020\0432\01\AP\T\Planer\B+S-AP-T.20-0432.dwg; Strassenbau-C - Dr100.dwg
Plot Datum: 27.10.2020 10:21:01:54