



Querprofil M km 12+360.00

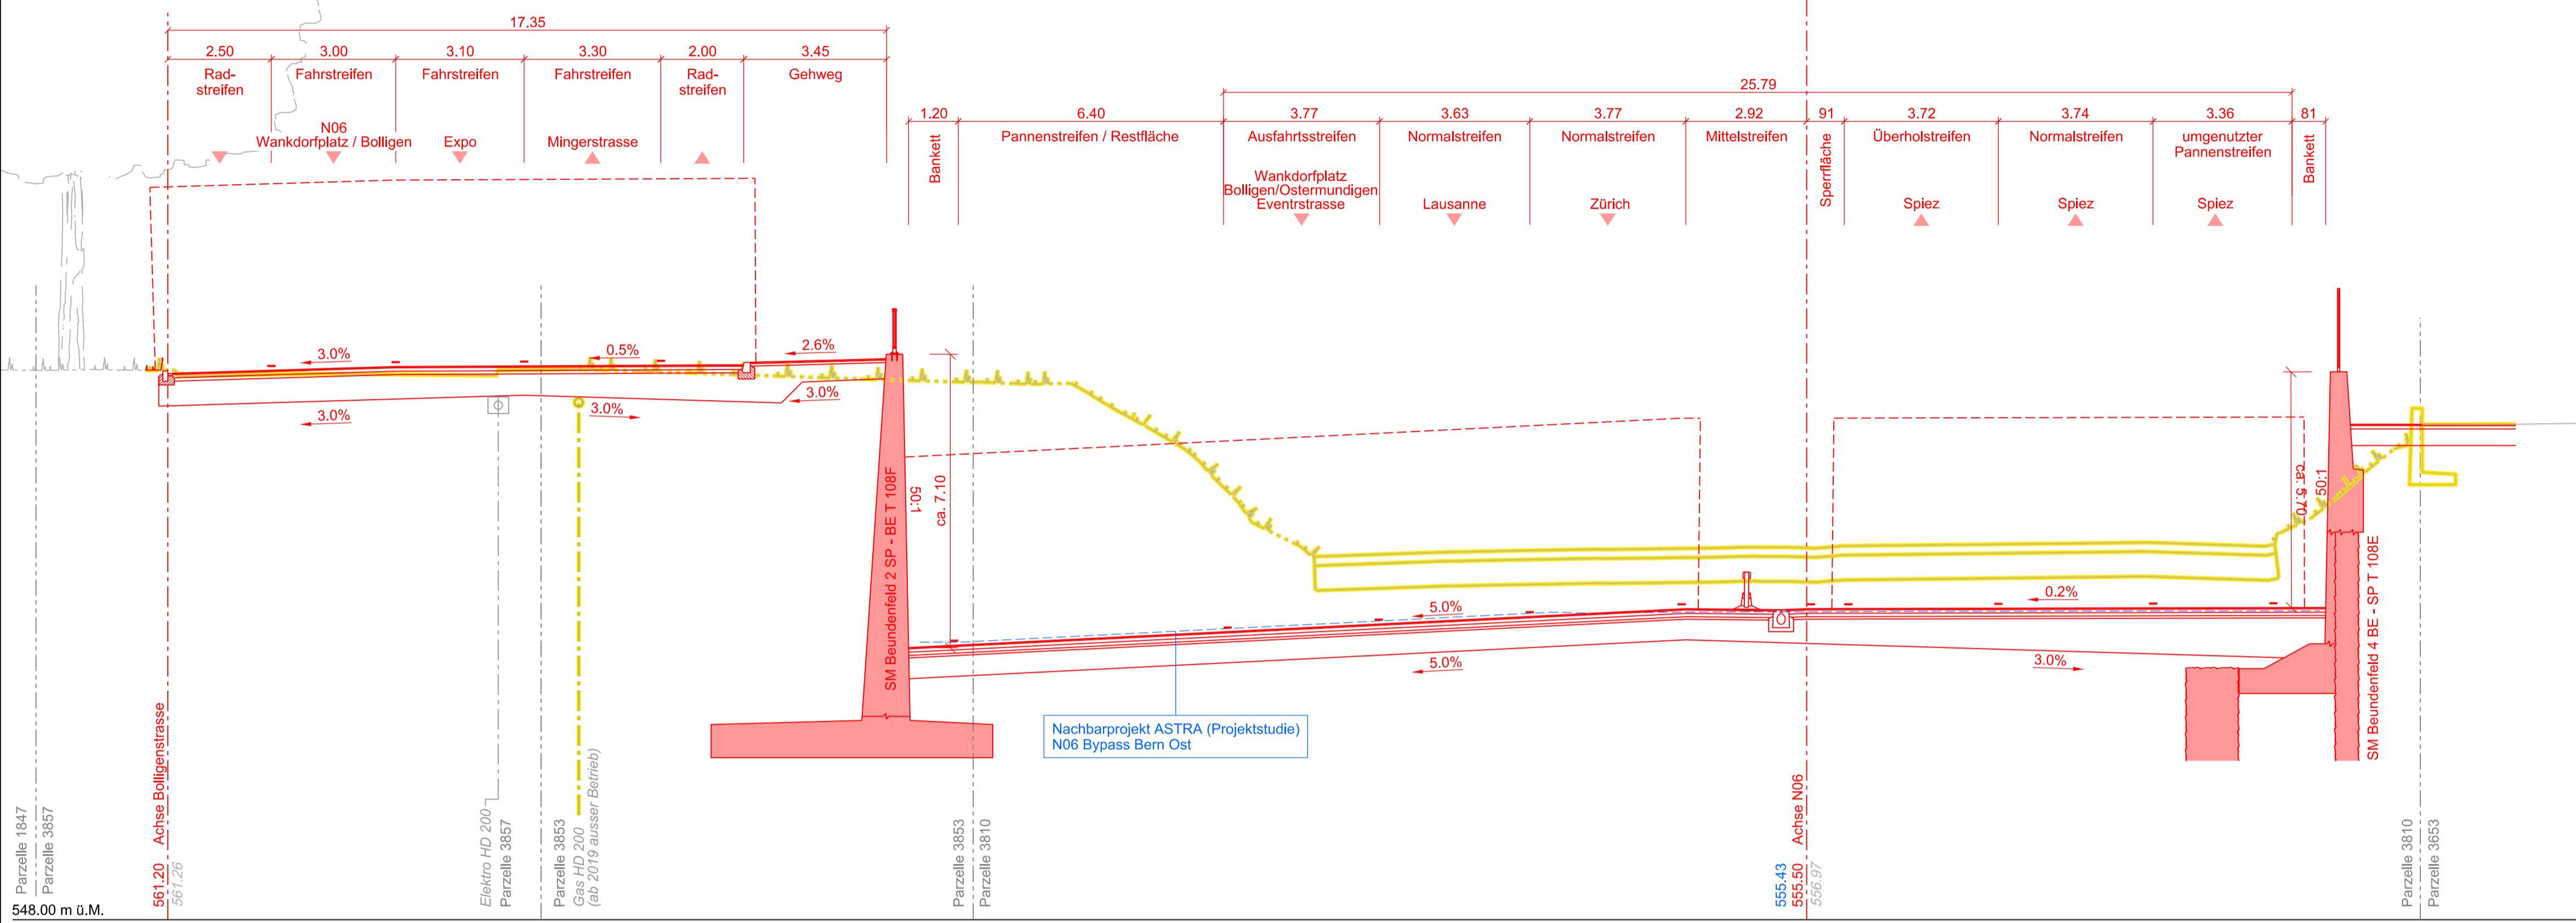

- ### Legende
- | | | |
|------------------|--------------------|---------------------------------|
| bestehend | projektiert | |
| | | Strassenachse |
| | | Befestigte Oberfläche |
| | | Bankett / Unterbau |
| | | Grünfläche |
| | | Kunstbauten |
| | | Gebäude |
| | | Abbruch / Rückbau |
| | | Parzellengrenze |
| | | Waldgrenze |
| | | Lichttraumprofil |
| | | Provisorien |
| | | Nachbarprojekte / Drittprojekte |

Querprofil N km 12+440.00

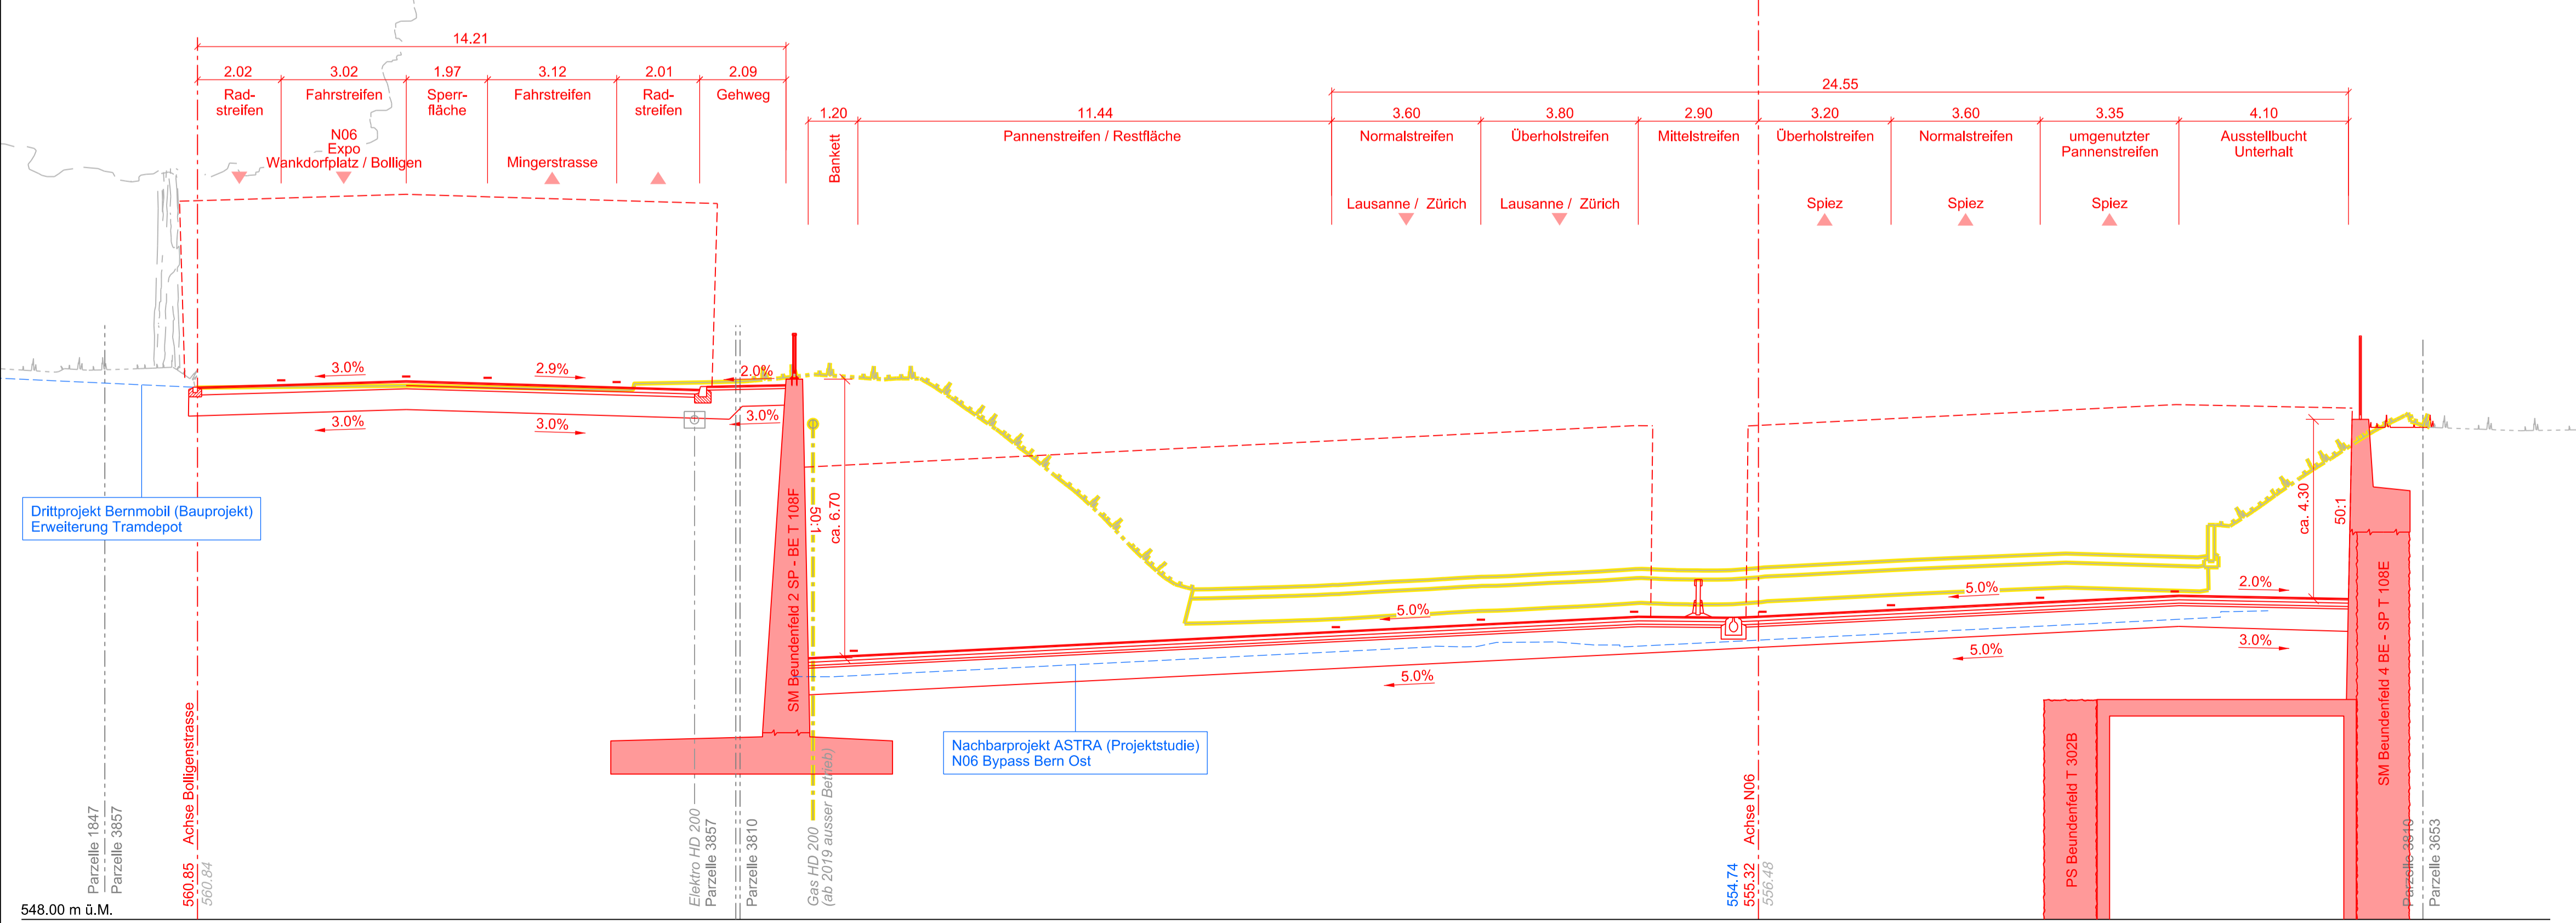

Schweizerische Eidgenossenschaft
Confédération suisse
Confederazione Svizzera
Confederaziun svizra

Eidgenössisches Departement für
Umwelt, Verkehr, Energie und Kommunikation UVEK

22

Nationalstrassen N06

Bern Umgestaltung Gebiet Anschluss Wankdorf

Unterhaltsabschnitt:	32	Kanton:	Bern
Objekt / Los:	-	Gemeinde:	Bern, Ostermündigen, Ittigen
Unterhaltskilometer:	1+435 - 2+600	Projekt-Nummer:	130026
RBBS:	-	Projektkurzbezeichnung:	N06.32-009

Ausführungsprojekt (AP)

e.7 Querprofile N06 M + N

Art. 12 Abs. 1 NSV (SR 725.111)

Planerteam B+B %B+S AG Weltpoststrasse 5 Postfach 313 CH-3000 Bern 15 +41 31 356 80 80 www.bs-ing.ch		Bürointerne Planummer B+S 60.0428					
Rev.	Erstellt	Index A	Index B	Index C	Index D	Dokument / Plan - Nr. (PV):	B+S-AP-T-20-0437
Gez.	Trac/Wym					Inventarobjekt-Nr.:	-
Gepr.	Gc					Format:	60 x 84
						Massstab:	1 : 100
Projektleitung Bundesamt für Strassen ASTRA Filiale Thun Utigenstrasse 54 3600 Thun						Eingegangen:	
						Geprüft / Prüfung:	
						Freigabe:	